

**Описание местоположения границ публичного сервитута,
расположенного по адресу: Воронежская обл. г.Воронеж ул.Остужева,38г
сооружение Трансформаторная подстанция (ТП-555)**

Местоположение границ Воронежская область, г. Воронеж

Система координат МСК-36

Площадь объекта 548 кв.м

Перечень характерных точек


Обозначение характерных точек границ	Координаты, м		Метод определения координат характерной точки	Средняя квадратическая погрешность положения характерной точки (M _t), м	Описание обозначения точки на местности (при наличии)
	X	Y			
1	2	3	4	5	6
1	515511,09	1304486,43	Геодезический метод	0,10	-
2	515513,21	1304490,96	Геодезический метод	0,10	-
3	515512,86	1304495,95	Геодезический метод	0,10	-
4	515511,35	1304500,50	Геодезический метод	0,10	-
5	515508,22	1304505,06	Геодезический метод	0,10	-
6	515503,69	1304507,17	Геодезический метод	0,10	-
7	515498,70	1304506,83	Геодезический метод	0,10	-
8	515492,89	1304504,89	Геодезический метод	0,10	-
9	515488,33	1304501,76	Геодезический метод	0,10	-
10	515486,22	1304497,23	Геодезический метод	0,10	-
11	515486,56	1304492,24	Геодезический метод	0,10	-
12	515488,08	1304487,69	Геодезический метод	0,10	-
13	515491,21	1304483,13	Геодезический метод	0,10	-
14	515495,74	1304481,02	Геодезический метод	0,10	-
15	515500,73	1304481,36	Геодезический метод	0,10	-
16	515506,54	1304483,30	Геодезический метод	0,10	-
1	515511,09	1304486,43	Геодезический метод	0,10	-

ОПИСАНИЕ МЕСТОПОЛОЖЕНИЯ ГРАНИЦ

публичного сервитута, расположенного по адресу: Воронежская обл. г.Воронеж ул.Остужева,38т
сооружение Трансформаторная подстанция (ТП-555)

Схема расположения границ публичного сервитута

Основной лист

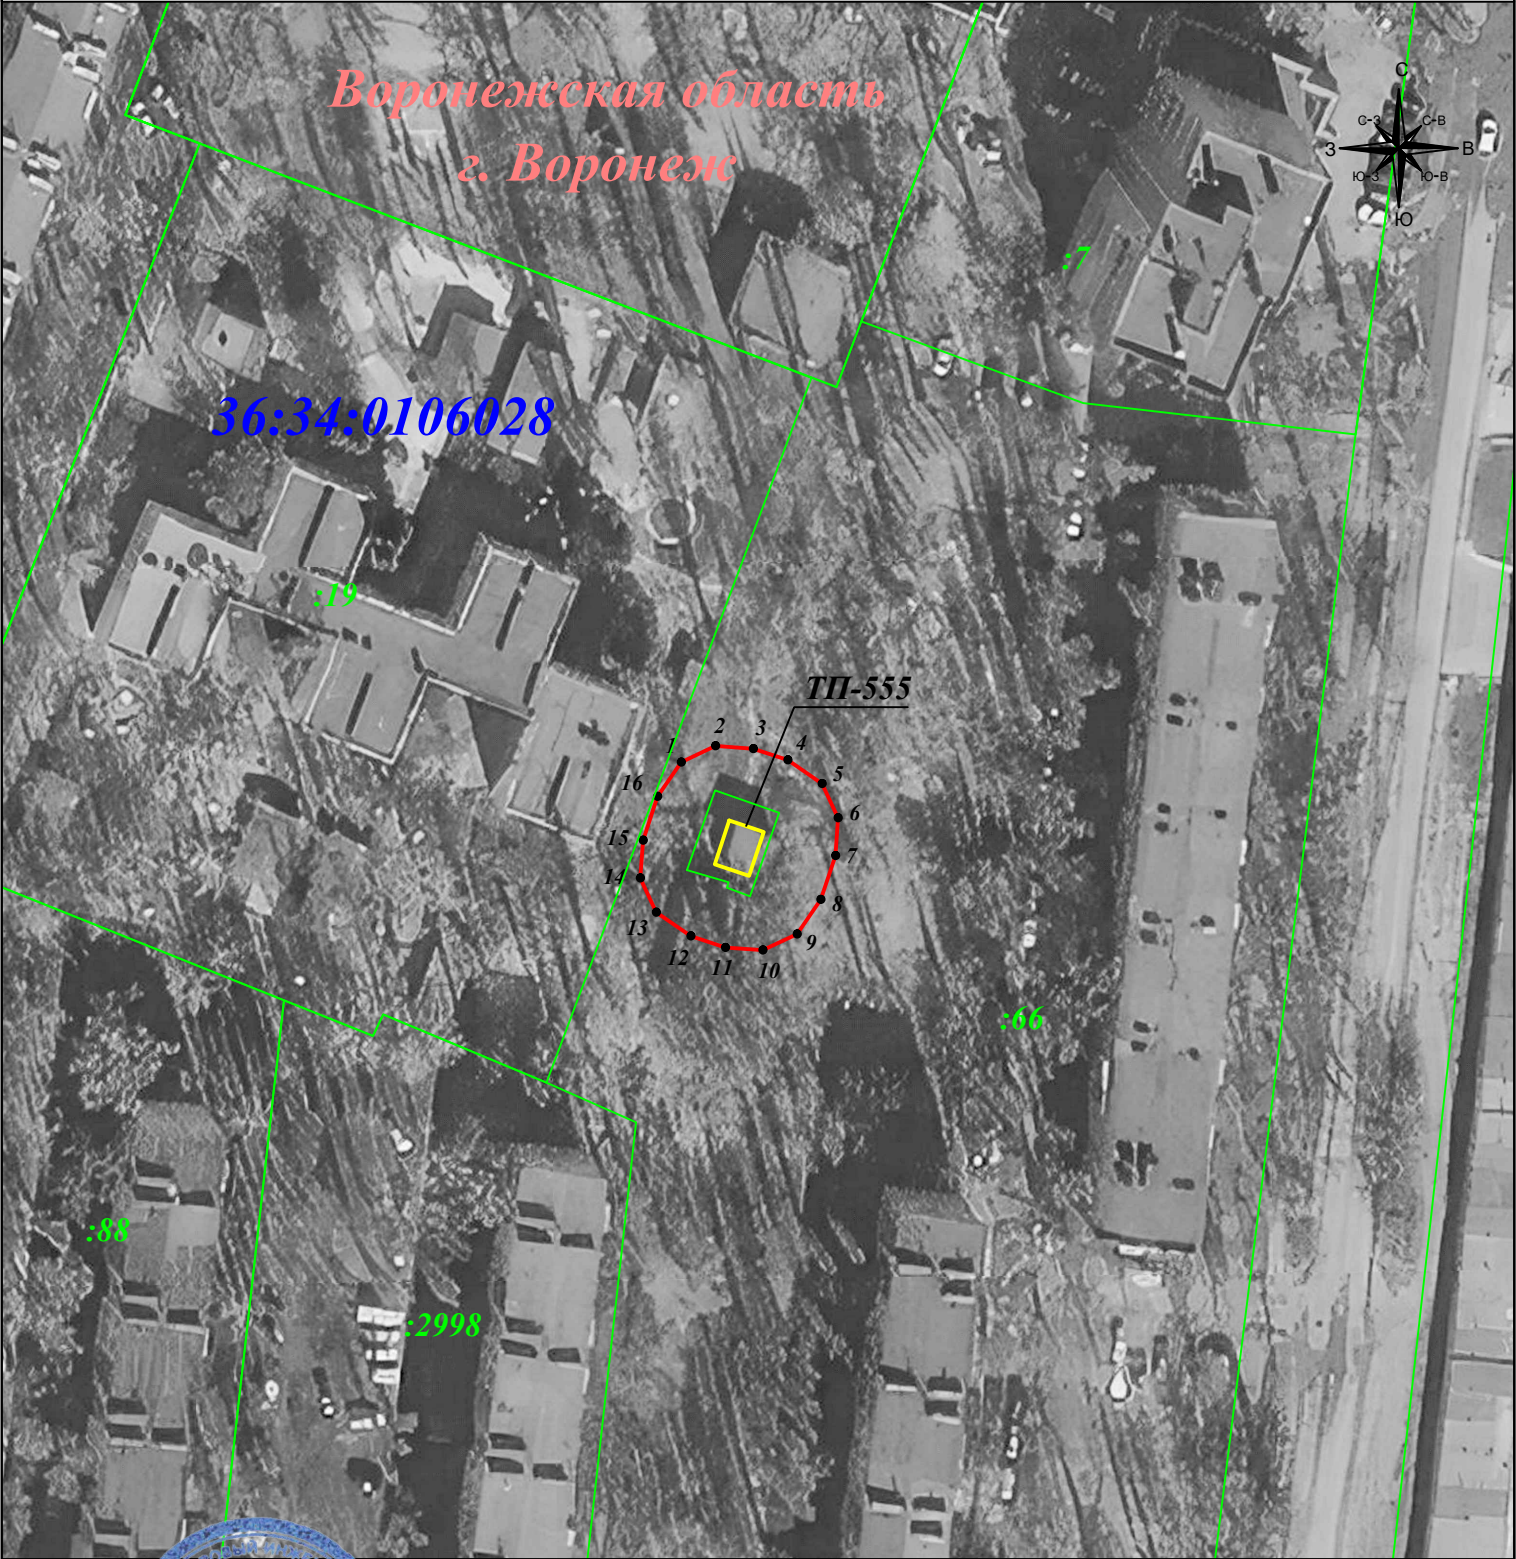

Масштаб 1:1 000

Подпись _____ Гибадуллина Г.М. Дата: 15 января 2024г.

Место для оттиска печати (прилагается) лица, составившего описание местоположения границ объекта

Условные обозначения:

- граница публичного сервитута
- граница земельного участка
- граница кадастрового квартала
- граница муниципального района

- 1 - характерная точка границы зоны публичного сервитута
- :11 - номер земельного участка
- 36:34:0507022 - номер кадастрового квартала
- - объект электросетевого хозяйства