

**Описание местоположения границ публичного сервитута,
расположенного по адресу: Воронежская обл.г.Воронеж ул.Переверткина д.45г
сооружение Трансформаторная подстанция (ТП-803)**

Местоположение границ Воронежская область, г. Воронеж

Система координат МСК-36

Площадь объекта 632 кв.м

Перечень характерных точек


Обозначение характерных точек границ	Координаты, м		Метод определения координат характерной точки	Средняя квадратическая погрешность положения характерной точки (M _t), м	Описание обозначения точки на местности (при наличии)
	X	Y			
1	2	3	4	5	6
1	516954,16	1303891,50	Геодезический метод	0,10	-
2	516956,62	1303895,86	Геодезический метод	0,10	-
3	516956,66	1303900,86	Геодезический метод	0,10	-
4	516955,21	1303906,68	Геодезический метод	0,10	-
5	516952,44	1303911,46	Геодезический метод	0,10	-
6	516948,09	1303913,92	Геодезический метод	0,10	-
7	516943,09	1303913,96	Геодезический метод	0,10	-
8	516935,18	1303911,99	Геодезический метод	0,10	-
9	516930,40	1303909,22	Геодезический метод	0,10	-
10	516927,94	1303904,87	Геодезический метод	0,10	-
11	516927,90	1303899,87	Геодезический метод	0,10	-
12	516929,35	1303894,05	Геодезический метод	0,10	-
13	516932,12	1303889,26	Геодезический метод	0,10	-
14	516936,48	1303886,80	Геодезический метод	0,10	-
15	516941,48	1303886,76	Геодезический метод	0,10	-
16	516949,38	1303888,73	Геодезический метод	0,10	-
1	516954,16	1303891,50	Геодезический метод	0,10	-

ОПИСАНИЕ МЕСТОПОЛОЖЕНИЯ ГРАНИЦ

публичного сервитута, расположенного по адресу: Воронежская обл.г.Воронеж ул.Переверткина д.45г
сооружение Трансформаторная подстанция (ТП-803)

Схема расположения границ публичного сервитута

Основной лист

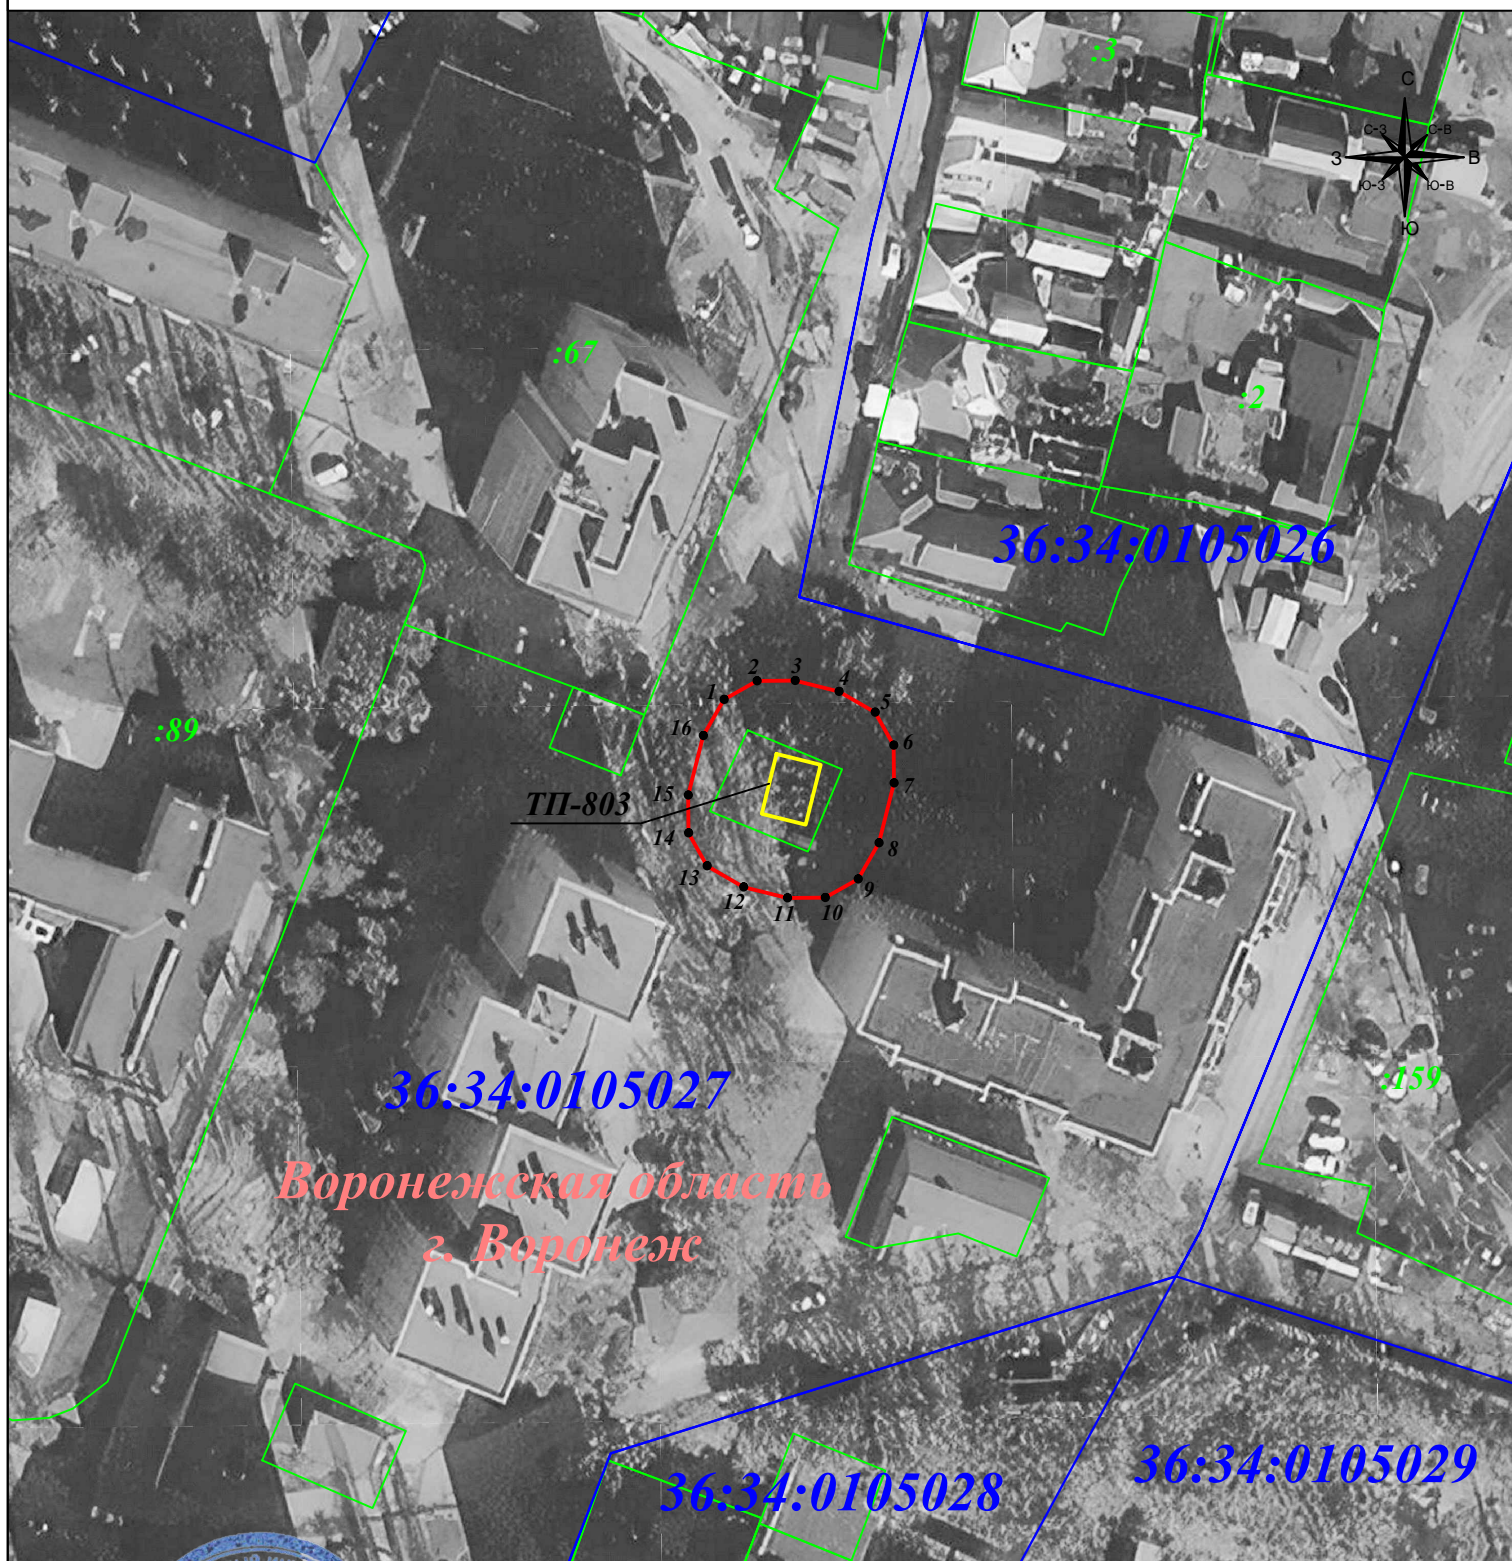

Масштаб 1:1 000

Подпись _____ Гибадуллина Г.М. Дата: 15 января 2024г.

Место для оттиска печати (при наличии) лица, составившего описание местоположения границ объекта



Условные обозначения:

- граница публичного сервитута
- граница земельного участка
- граница кадастрового квартала
- граница муниципального района

- 1 - характерная точка границы зоны публичного сервитута
- :11 - номер земельного участка
- 36:34:0507022 - номер кадастрового квартала
- - объект электросетевого хозяйства