

ОПИСАНИЕ МЕСТОПОЛОЖЕНИЯ ГРАНИЦ

публичного сервитута Кабельная линия РП-23 ТП-562

(наименование объекта, местоположение границ которого описано)


Раздел 1

Сведения об объекте

Сведения об объекте		
№ п/п	Характеристики объекта	Описание характеристик
1	2	3
1	Местоположение объекта	Воронежская область, г. Воронеж, Олеко Дундича ул., 17р - Молодогвардейцев ул., 15т
2	Площадь объекта +/- величина погрешности определения площади (Р +/- Дельта Р)	687 м2 +/-5 м2
3	Иные характеристики объекта	Публичный сервитут для использования земельных участков в целях эксплуатации объекта энергетики местного значения – инженерного сооружения Капельная линия РП-23 ТП-562 сроком действия 49 лет в интересах Акционерного общества ” ВОРОНЕЖСКАЯ ГОРЭЛЕКТРОСЕТЬ ”


Местоположение публичного сервитута: Воронежская область, г. Воронеж, Олеко Дундича ул., 17р - Молодогвардейцев ул., 15г			
Система координат		МСК-36, зона 1	
Метод определения координат		Геодезический	
Обозначение характерных точек границ публичного сервитута	Координаты, м		
	X	Y	Средняя квадратическая погрешность положения характерных точек (Mt), м
1	2	3	4
1	511894.63	1294649.79	0.10
2	511894.26	1294650.48	0.10
3	511893.52	1294650.70	0.10
4	511891.91	1294650.53	0.10
5	511891.60	1294653.55	0.10
6	511892.01	1294654.51	0.10
7	511893.19	1294655.34	0.10
8	511896.29	1294655.77	0.10
9	511898.61	1294656.17	0.10
10	511899.10	1294656.77	0.10
11	511904.99	1294677.16	0.10
12	511911.38	1294700.64	0.10
13	511916.07	1294708.56	0.10
14	511917.74	1294712.79	0.10
15	511917.68	1294715.14	0.10
16	511917.33	1294721.66	0.10
17	511916.07	1294727.91	0.10
18	511915.50	1294733.31	0.10
19	511914.15	1294736.79	0.10
20	511911.60	1294739.17	0.10
21	511910.79	1294739.43	0.10
22	511786.92	1294723.45	0.10
23	511786.42	1294725.06	0.10
24	511785.84	1294725.69	0.10
25	511784.67	1294726.16	0.10
26	511767.82	1294827.05	0.10
27	511770.48	1294833.05	0.10
28	511769.60	1294838.10	0.10
29	511769.22	1294838.72	0.10
30	511768.47	1294838.92	0.10
31	511767.80	1294838.52	0.10
32	511767.62	1294837.76	0.10
33	511768.45	1294833.01	0.10
34	511765.81	1294827.42	0.10
35	511782.84	1294725.06	0.10
36	511783.40	1294724.51	0.10
37	511784.66	1294724.01	0.10
38	511785.60	1294721.57	0.10
39	511786.35	1294721.36	0.10
40	511910.58	1294737.39	0.10
41	511912.61	1294735.50	0.10
42	511913.58	1294732.76	0.10
43	511914.11	1294727.51	0.10
44	511915.35	1294721.34	0.10
45	511915.68	1294715.04	0.10
46	511915.73	1294712.94	0.10
47	511914.27	1294709.42	0.10
48	511909.50	1294701.31	0.10
49	511903.07	1294677.70	0.10
50	511897.36	1294657.95	0.10
51	511896.01	1294657.75	0.10
52	511892.22	1294657.12	0.10
53	511890.40	1294655.73	0.10
54	511889.82	1294654.68	0.10
55	511889.60	1294653.54	0.10
56	511890.29	1294648.85	0.10
57	511891.00	1294648.54	0.10
58	511892.18	1294648.54	0.10

1	2	3	4
59	511893.74	1294648.72	0.10
60	511894.38	1294649.05	0.10
1	511894.63	1294649.79	0.10

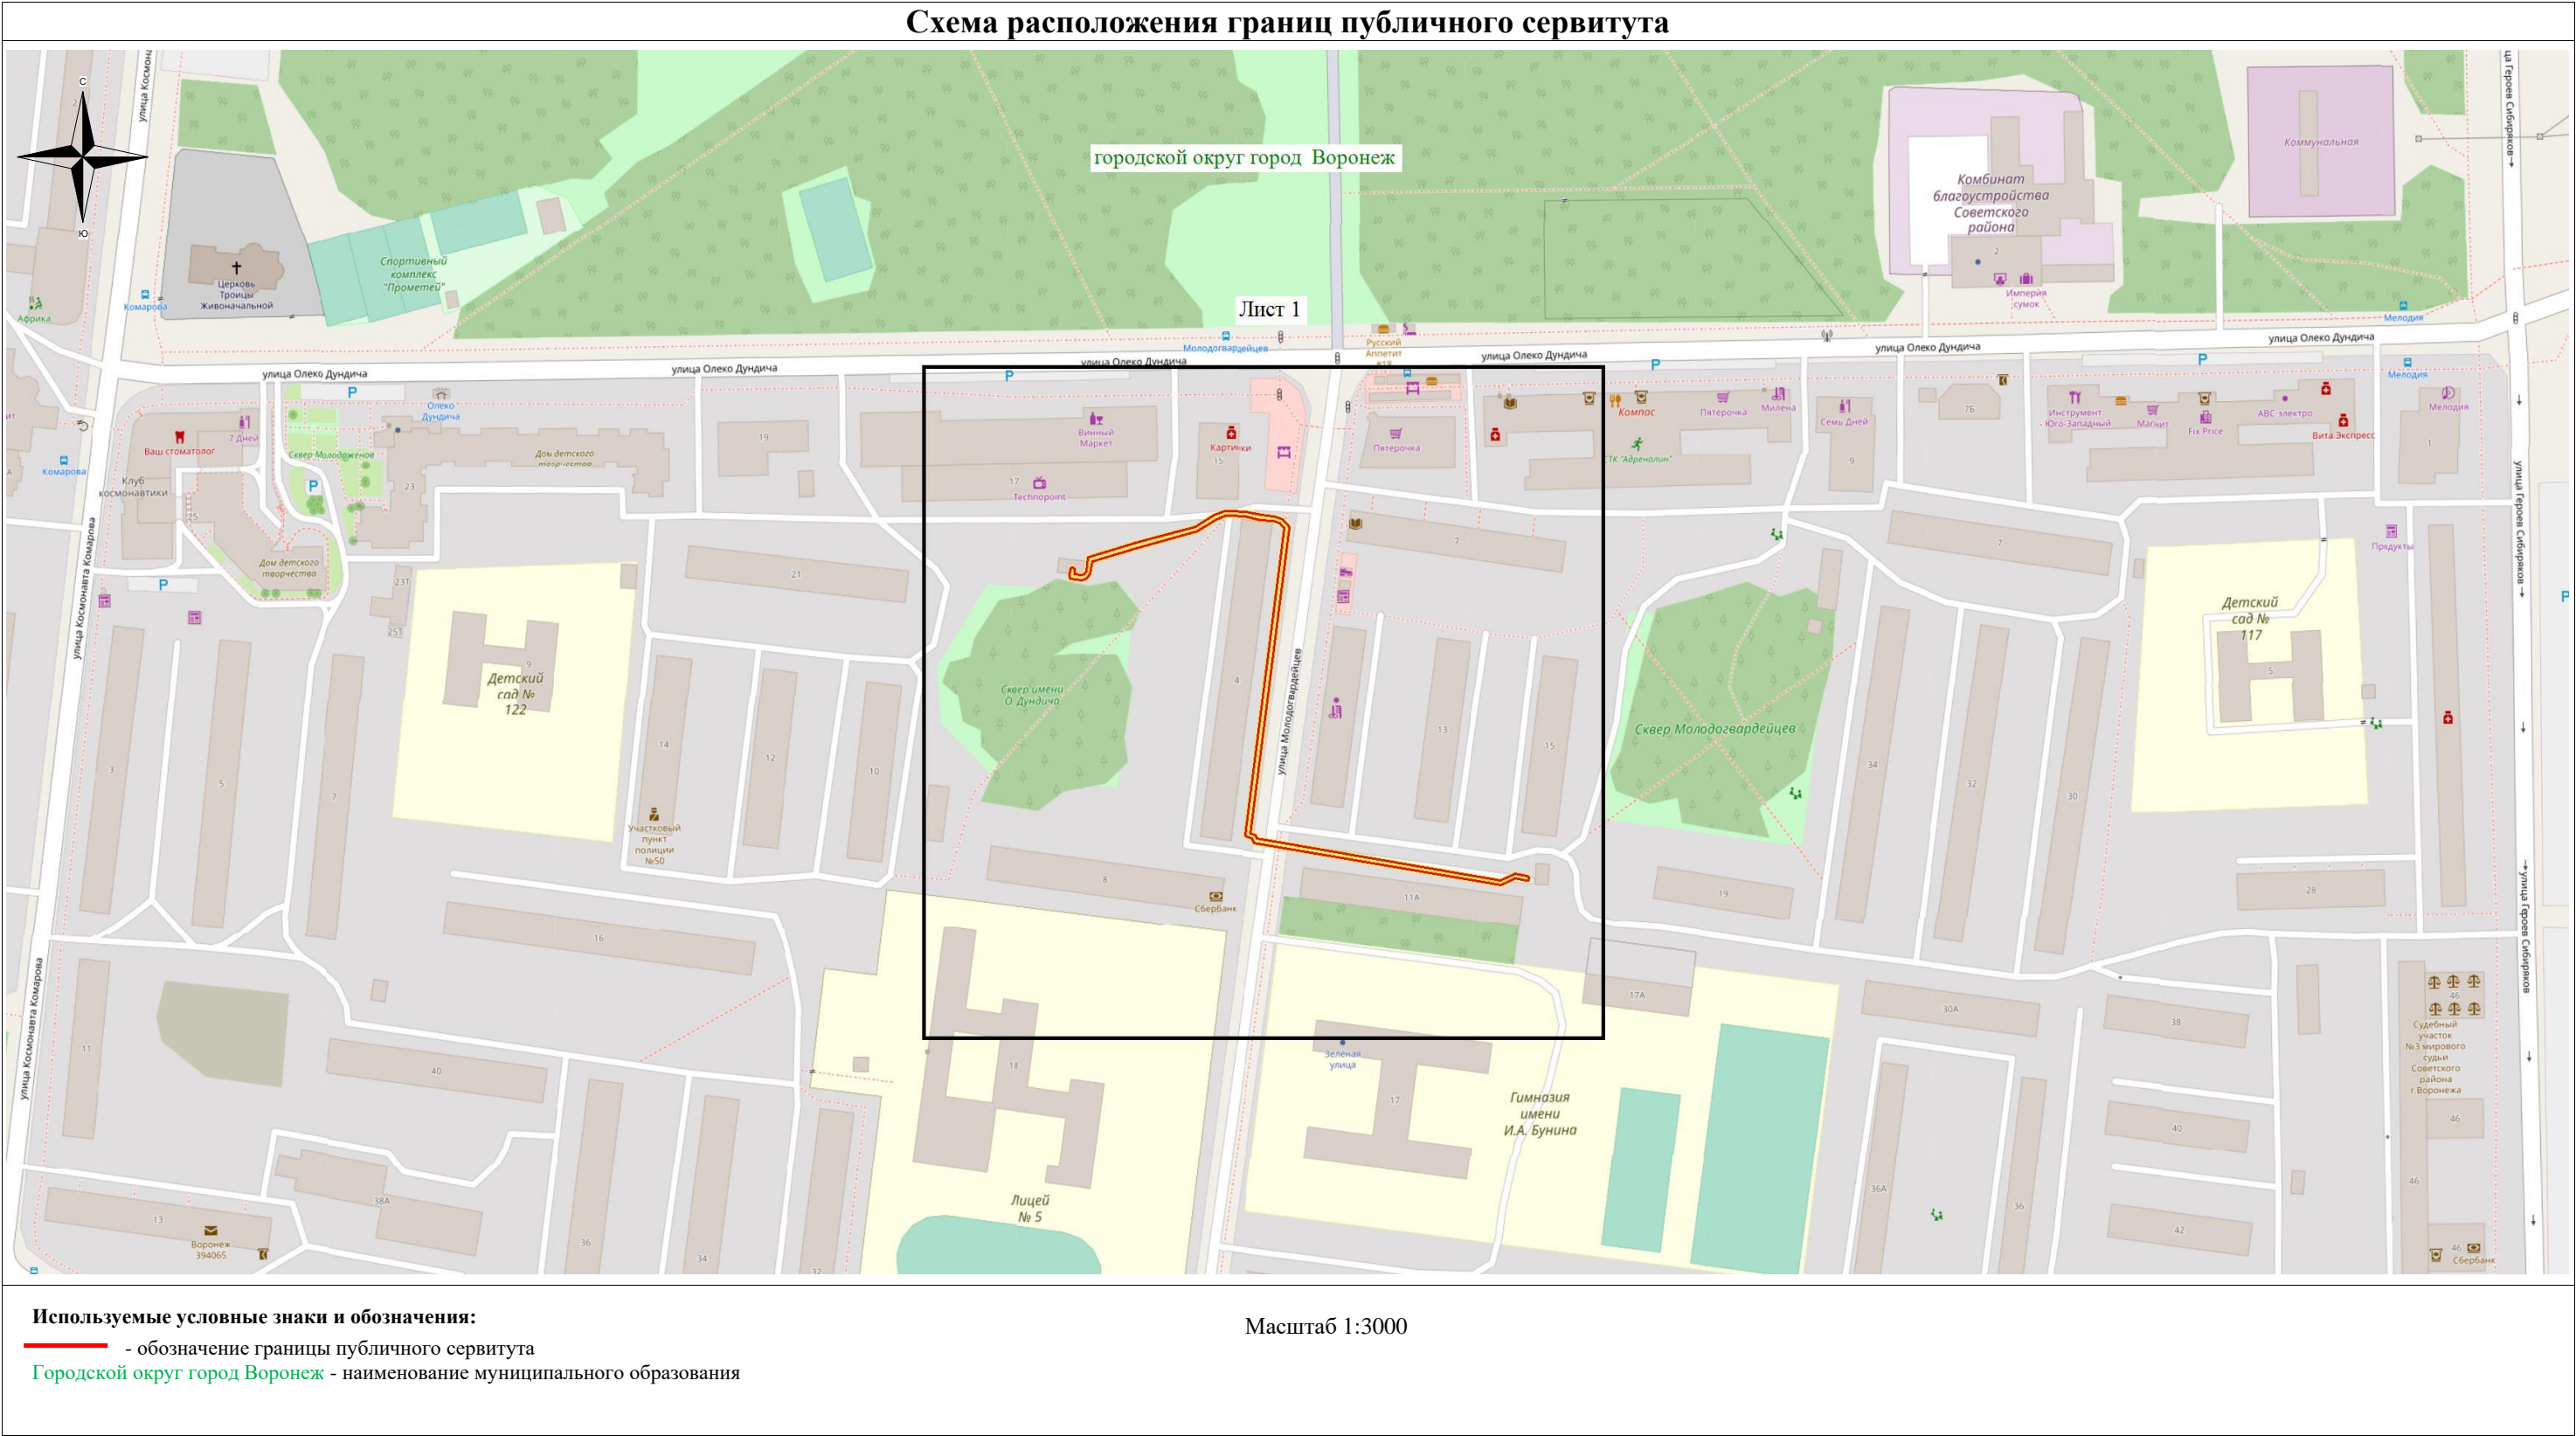

Руководитель управления
имущественных и земельных отношений

Схема расположения границ публичного сервитута

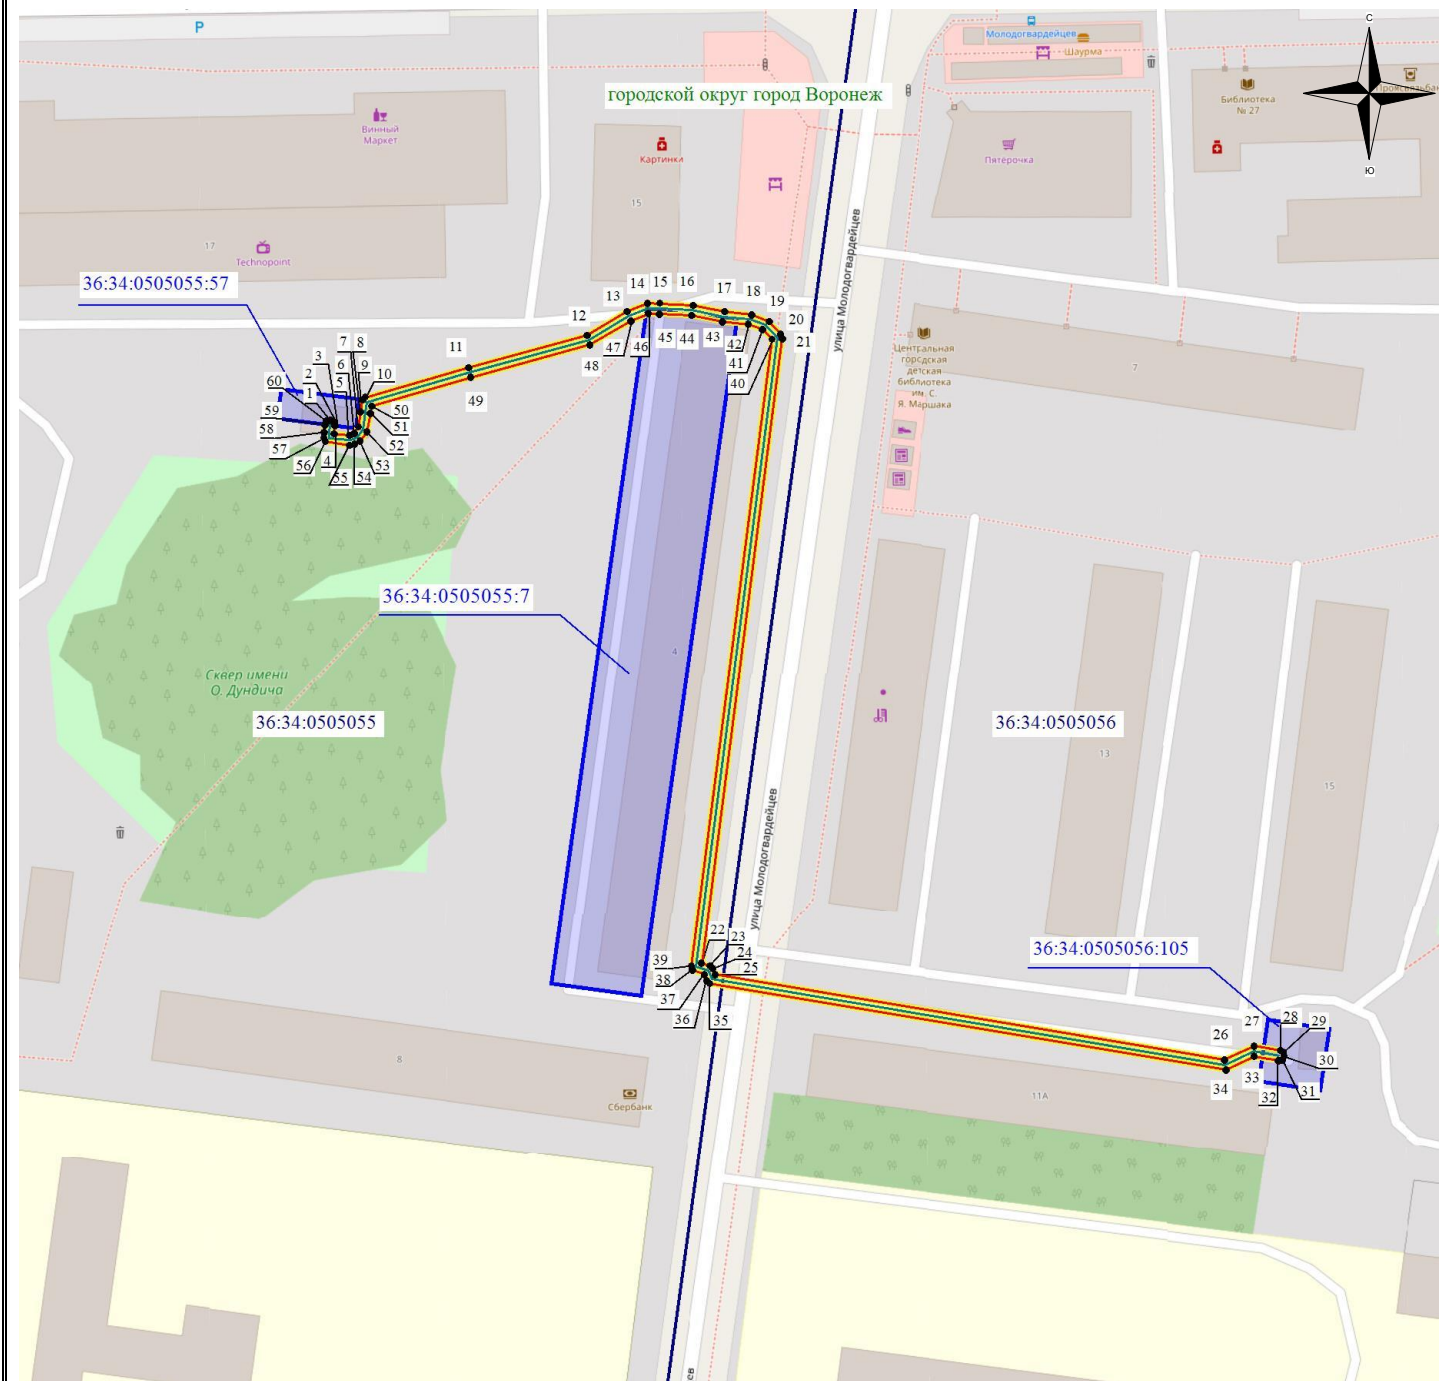

Масштаб 1: 1500

Используемые условные знаки и обозначения:

- - обозначение границы кадастрового квартала по сведениям ЕГРН
- - обозначение границы земельного участка по сведениям ЕГРН
- - обозначение границы публичного сервитута
- - обозначение объекта электросетевого хозяйства
- обозначение границы охранной зоны
- 2 - обозначение характерной точки публичного сервитута

36:34:0000000 — обозначение номера кадастрового квартала

36:34:100014:525 — обозначение номера земельного участка

Городской округ город Воронеж - обозначение муниципального образования

1