

**Описание местоположения границ публичного сервитута
сооружение Трансформаторная подстанция (ТП-1176), расположенного по адресу:
Воронежская область, г. Воронеж, ул. Ленинградская, д.126г**

Местоположение границ Воронежская область, г. Воронеж

Система координат МСК-36

Площадь объекта 623 кв.м

Перечень характерных точек


Обозначение характерных точек границ	Координаты, м		Метод определения координат характерной точки	Средняя квадратическая погрешность положения характерной точки (Mt), м	Описание обозначения точки на местности (при наличии)
	X	Y			
1	2	3	4	5	6
1	510992,38	1302409,07	Геодезический метод	0,10	-
2	510994,44	1302413,62	Геодезический метод	0,10	-
3	510994,05	1302418,60	Геодезический метод	0,10	-
4	510991,97	1302424,62	Геодезический метод	0,10	-
5	510988,80	1302429,14	Геодезический метод	0,10	-
6	510984,24	1302431,21	Геодезический метод	0,10	-
7	510979,26	1302430,81	Геодезический метод	0,10	-
8	510972,23	1302428,39	Геодезический метод	0,10	-
9	510967,71	1302425,21	Геодезический метод	0,10	-
10	510965,64	1302420,66	Геодезический метод	0,10	-
11	510966,04	1302415,68	Геодезический метод	0,10	-
12	510968,11	1302409,66	Геодезический метод	0,10	-
13	510971,28	1302405,14	Геодезический метод	0,10	-
14	510975,84	1302403,07	Геодезический метод	0,10	-
15	510980,82	1302403,47	Геодезический метод	0,10	-
16	510987,85	1302405,89	Геодезический метод	0,10	-
1	510992,38	1302409,07	Геодезический метод	0,10	-

ОПИСАНИЕ МЕСТОПОЛОЖЕНИЯ ГРАНИЦ

публичного сервитута
сооружение Трансформаторная подстанция (ТП-1176), расположенного по адресу: Воронежская область, г. Воронеж, ул. Ленинградская, д.126г
(наименование объекта)

Схема расположения границ публичного сервитута

Основной лист

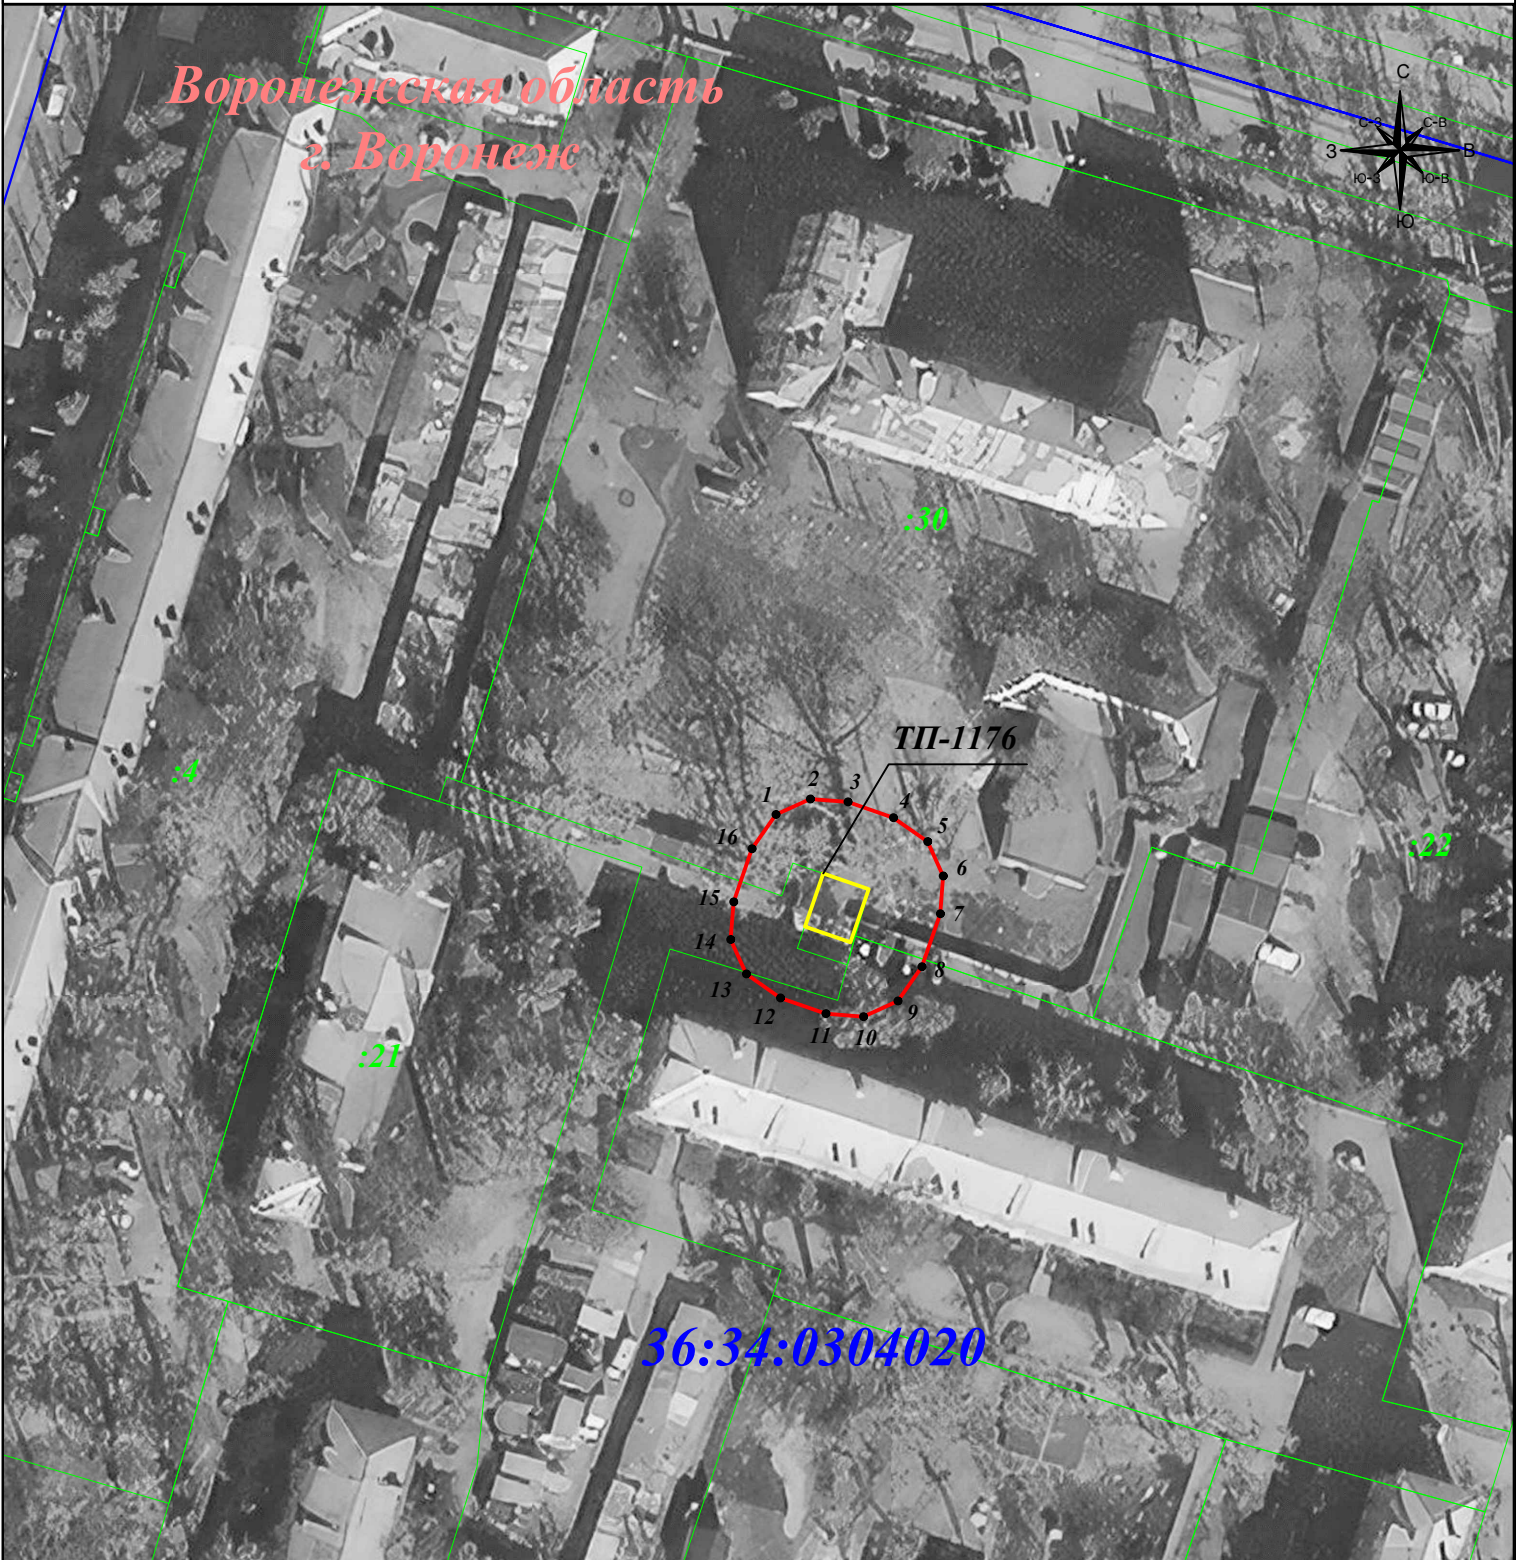

Масштаб 1: 1 000

Подпись _____ Гибадуллина Г.М. Дата: 25 августа 2023г.

Место для отпечатка печати (при наличии) лица, составившего описание местоположения границ объекта



Условные обозначения:

- | | | | |
|--|---------------------------------|--|---|
| | - граница публичного сервитута | | - характерная точка границы зоны публичного сервитута |
| | - граница земельного участка | | - номер земельного участка |
| | - граница кадастрового квартала | | - номер кадастрового квартала |
| | - граница муниципального района | | - объект электросетевого хозяйства |