

**Описание местоположения границ публичного сервитута
сооружение Трансформаторная подстанция (ТП-1180), расположенного по адресу:
Воронежская область, г. Воронеж, ул. Беляевой, д.2т**

Местоположение границ Воронежская область, г. Воронеж

Система координат МСК-36

Площадь объекта 595 кв.м

Перечень характерных точек


1	2	3	4	5	6
1	510628,81	1302863,89	Геодезический метод	0,10	-
2	510631,06	1302868,35	Геодезический метод	0,10	-
3	510630,87	1302873,35	Геодезический метод	0,10	-
4	510629,20	1302878,90	Геодезический метод	0,10	-
5	510626,21	1302883,55	Геодезический метод	0,10	-
6	510621,75	1302885,80	Геодезический метод	0,10	-
7	510616,75	1302885,61	Геодезический метод	0,10	-
8	510610,11	1302883,62	Геодезический метод	0,10	-
9	510605,46	1302880,63	Геодезический метод	0,10	-
10	510603,21	1302876,16	Геодезический метод	0,10	-
11	510603,40	1302871,17	Геодезический метод	0,10	-
12	510605,06	1302865,61	Геодезический метод	0,10	-
13	510608,05	1302860,96	Геодезический метод	0,10	-
14	510612,52	1302858,71	Геодезический метод	0,10	-
15	510617,52	1302858,91	Геодезический метод	0,10	-
16	510624,16	1302860,90	Геодезический метод	0,10	-
1	510628,81	1302863,89	Геодезический метод	0,10	-

ОПИСАНИЕ МЕСТОПОЛОЖЕНИЯ ГРАНИЦ

публичного сервитута
 сооружение Трансформаторная подстанция (ТП-1180), расположенного по адресу: Воронежская область, г. Воронеж, ул. Беляевой, д.2г
 (наименование объекта)

Схема расположения границ публичного сервитута


Основной лист

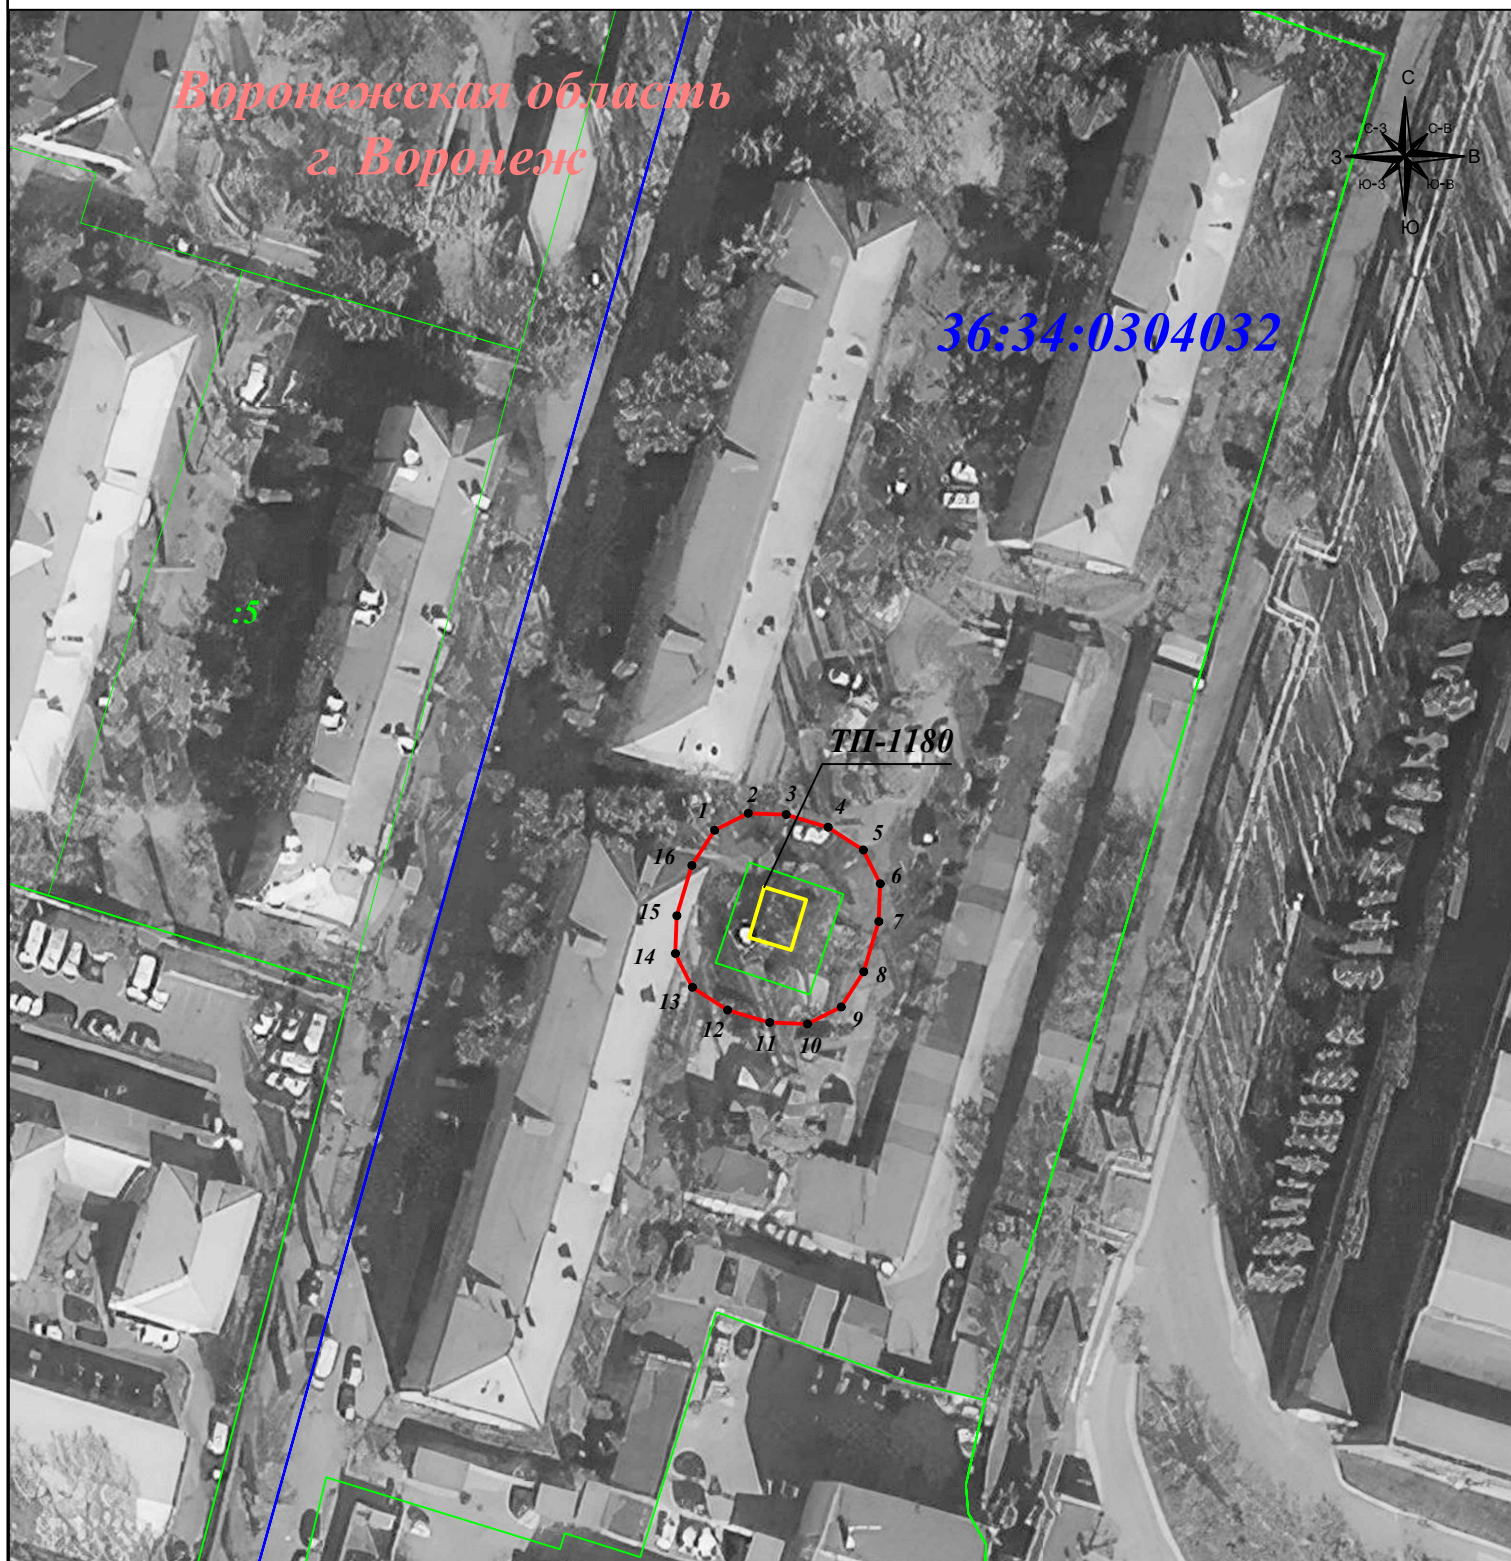

Масштаб 1: 1 000

Подпись _____ Гибадуллина Г.М. Дата: 25 августа 2023г.

Место для оттиска печати (при наличии) лица, составившего описание местоположения границ объекта

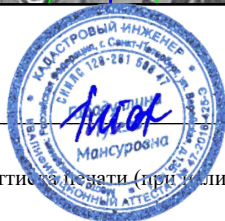

Условные обозначения:

- | | | | |
|---------------------------------------|---------------------------------|---|---|
| — | - граница публичного сервитута | • 1 | - характерная точка границы зоны публичного сервитута |
| — | - граница земельного участка | :11 | - номер земельного участка |
| — | - граница кадастрового квартала | 39:16:010522 | - номер кадастрового квартала |
| — | - граница муниципального района | | - объект электросетевого хозяйства |