

**Описание местоположения границ публичного сервитута,
расположенного по адресу: Воронежская область, г.Воронеж, ул.Владимира Невского, д.31п
сооружение Трансформаторная подстанция (ТП-1146)**

Местоположение границ Воронежская область, г. Воронеж

Система координат МСК-36

Площадь объекта 642 кв.м

Перечень характерных точек


Обозначение характерных точек границ	Координаты, м		Метод определения координат характерной точки	Средняя квадратическая погрешность положения характерной точки (M _t), м	Описание обозначения точки на местности (при наличии)
	X	Y			
1	2	3	4	5	6
1	519350,03	1297424,04	Геодезический метод	0,10	-
2	519351,66	1297428,76	Геодезический метод	0,10	-
3	519352,25	1297436,15	Геодезический метод	0,10	-
4	519351,15	1297441,57	Геодезический метод	0,10	-
5	519347,80	1297445,28	Геодезический метод	0,10	-
6	519343,08	1297446,92	Геодезический метод	0,10	-
7	519336,03	1297447,48	Геодезический метод	0,10	-
8	519330,61	1297446,38	Геодезический метод	0,10	-
9	519326,90	1297443,03	Геодезический метод	0,10	-
10	519325,26	1297438,31	Геодезический метод	0,10	-
11	519324,67	1297430,92	Геодезический метод	0,10	-
12	519325,77	1297425,50	Геодезический метод	0,10	-
13	519329,12	1297421,79	Геодезический метод	0,10	-
14	519333,85	1297420,15	Геодезический метод	0,10	-
15	519340,90	1297419,59	Геодезический метод	0,10	-
16	519346,31	1297420,69	Геодезический метод	0,10	-
1	519350,03	1297424,04	Геодезический метод	0,10	-

ОПИСАНИЕ МЕСТОПОЛОЖЕНИЯ ГРАНИЦ

публичного сервитута, расположенного по адресу: Воронежская область, г.Воронеж, ул.Владимира Невского, д.31п
сооружение Трансформаторная подстанция (ТП-1146)

Схема расположения границ публичного сервитута

Основной лист

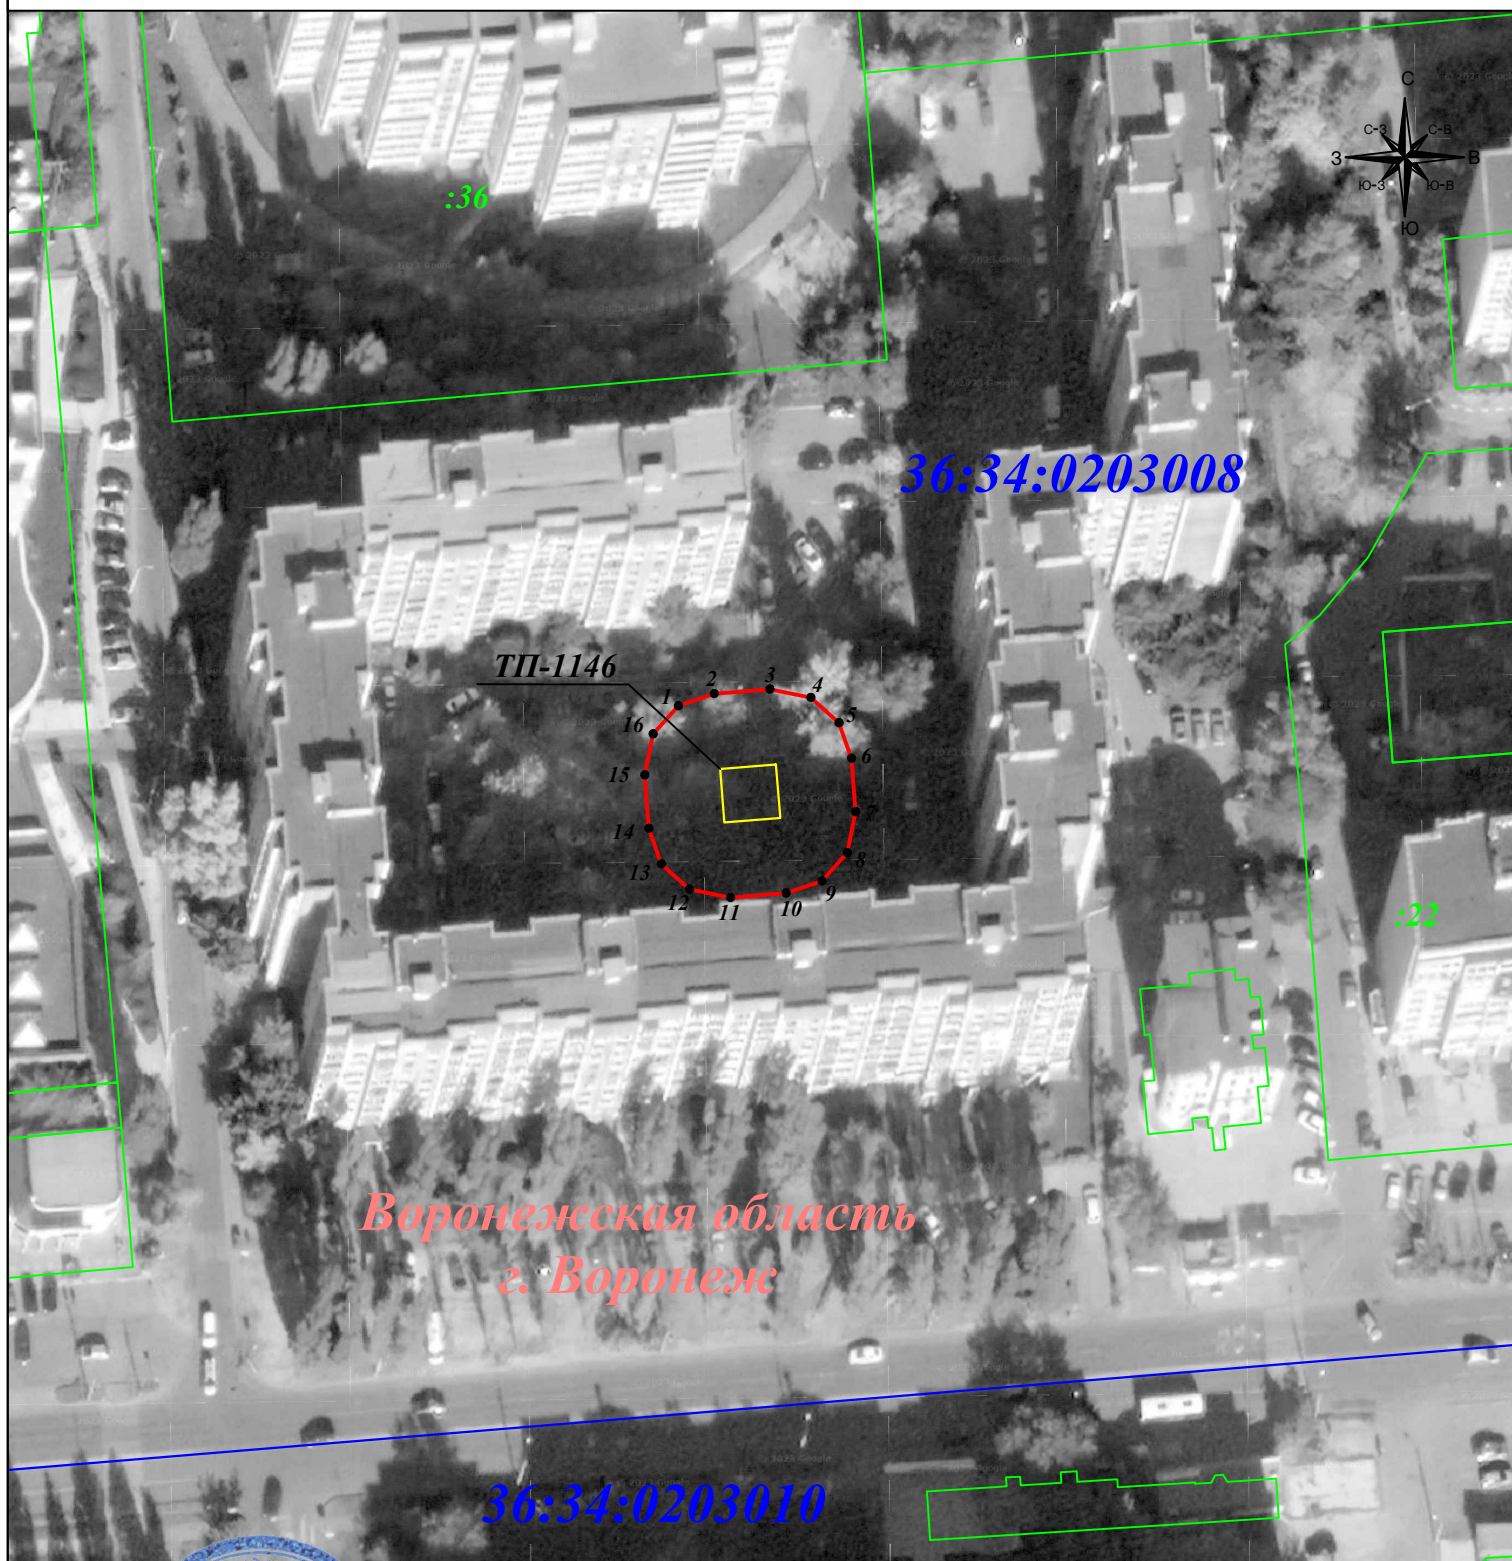

Масштаб 1:1 000

Подпись _____ Гибадуллина Г.М. Дата: 15 января 2024г.

Место для оттиска печати (при наличии) лица, составившего описание местоположения границ объекта



Условные обозначения:

- граница публичного сервитута
- граница земельного участка
- граница кадастрового квартала
- граница муниципального района

- 1 - характерная точка границы зоны публичного сервитута
- :11 - номер земельного участка
- 36:34:0507022 - номер кадастрового квартала
- - объект электросетевого хозяйства