

**Описание местоположения границ публичного сервитута
сооружение "Трансформаторная подстанция (ТП-911)", расположенного по адресу:
Воронежская область, г.Воронеж, ул.Московский проспект, д.99г**

Местоположение границ Воронежская область, г. Воронеж

Система координат МСК-36

Площадь объекта 688 кв.м

Перечень характерных точек


Обозначение характерных точек границ	Координаты, м		Метод определения координат характерной точки	Средняя квадратическая погрешность положения характерной точки (M _t), м	Описание обозначения точки на местности (при наличии)
	X	Y			
1	2	3	4	5	6
1	518459,80	1297983,05	Геодезический метод	0,10	-
2	518461,38	1297987,79	Геодезический метод	0,10	-
3	518462,13	1297998,38	Геодезический метод	0,10	-
4	518460,98	1298003,78	Геодезический метод	0,10	-
5	518457,60	1298007,47	Геодезический метод	0,10	-
6	518452,86	1298009,06	Геодезический метод	0,10	-
7	518447,12	1298009,46	Геодезический метод	0,10	-
8	518441,71	1298008,31	Геодезический метод	0,10	-
9	518438,03	1298004,93	Геодезический метод	0,10	-
10	518436,44	1298000,19	Геодезический метод	0,10	-
11	518435,69	1297989,60	Геодезический метод	0,10	-
12	518436,84	1297984,19	Геодезический метод	0,10	-
13	518440,22	1297980,51	Геодезический метод	0,10	-
14	518444,97	1297978,92	Геодезический метод	0,10	-
15	518450,71	1297978,52	Геодезический метод	0,10	-
16	518456,11	1297979,67	Геодезический метод	0,10	-
1	518459,80	1297983,05	Геодезический метод	0,10	-

ОПИСАНИЕ МЕСТОПОЛОЖЕНИЯ ГРАНИЦ

публичного сервитута
сооружение "Трансформаторная подстанция (ТП-911)", расположенного по адресу: Воронежская область, г.Воронеж, ул.Московский проспект, д.99г
(наименование объекта)

Схема расположения границ публичного сервитута

Основной лист

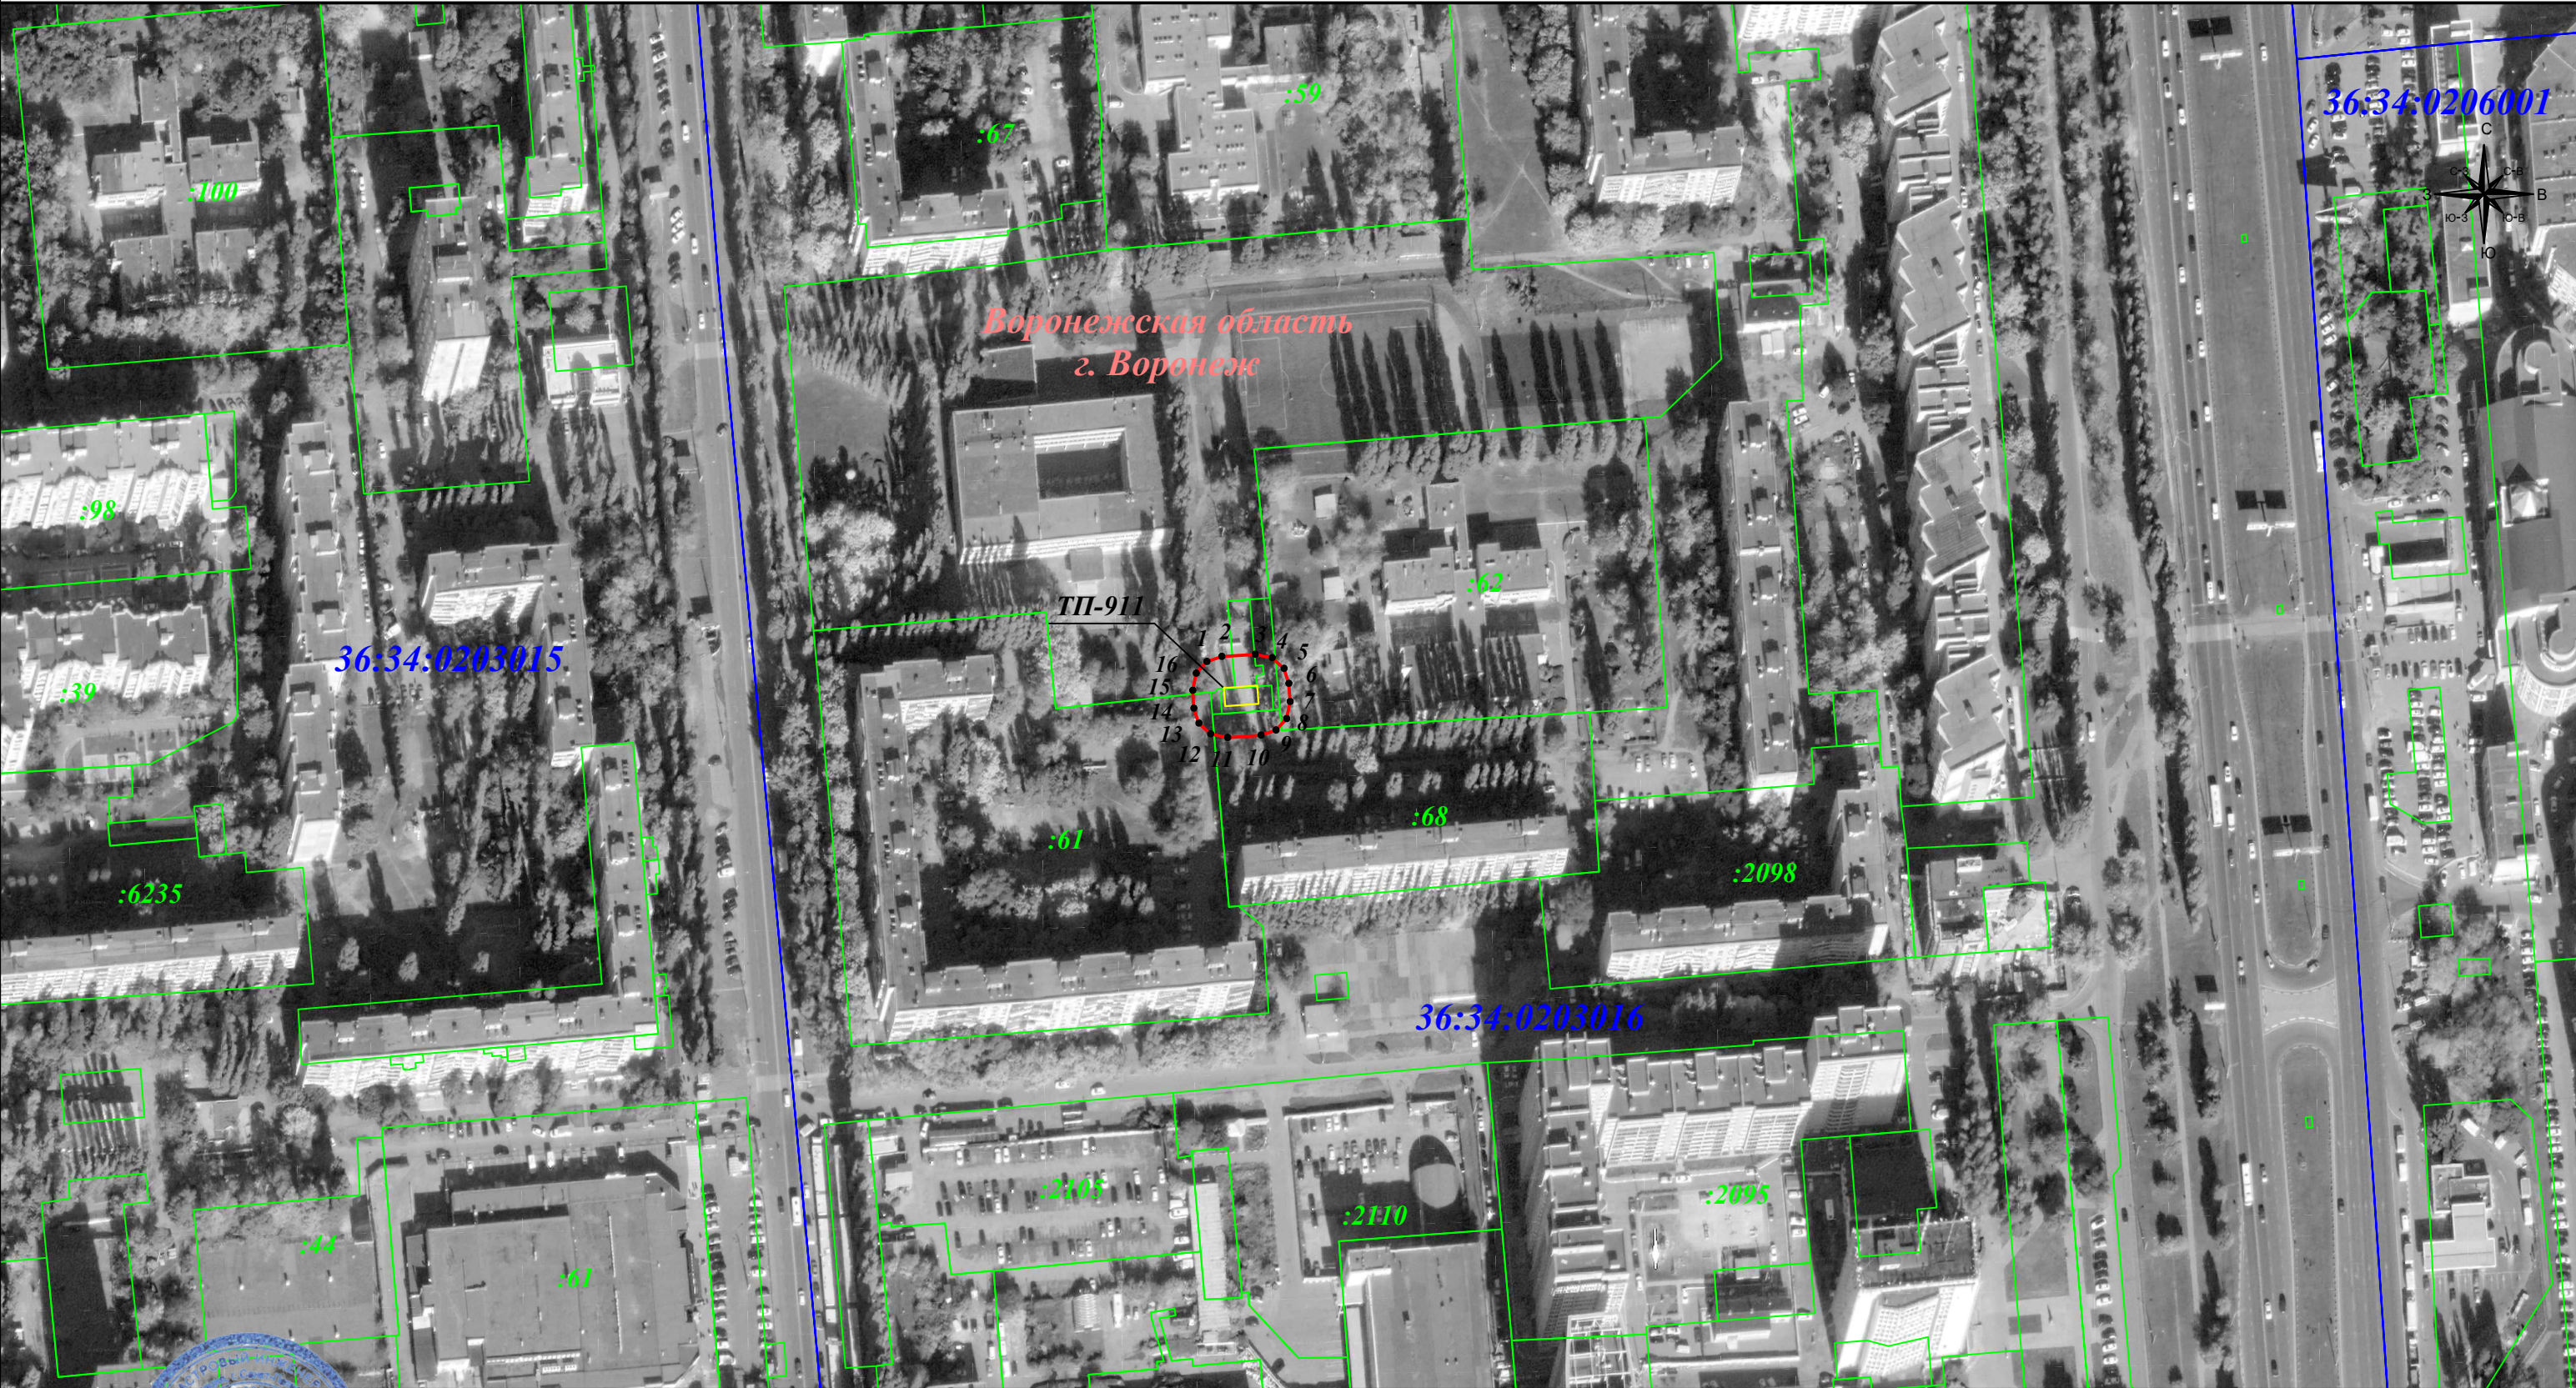

Масштаб 1: 2 000

Используемые условные знаки и обозначения:

Подпись Г. М. Гибатуллина. Дата: 29 января 2023г.

Место для отложения печати (при наличии) лица, составившего описание местоположения границ объекта

- граница земельного участка.
- граница кадастрового квартала.
- граница муниципального района.
- граница публичного сервитута.
- объект электросетевого хозяйства
- 1 - характерная точка границы зоны публичного сервитута .
- :19 - номер земельного участка.
- 36:34:0206001 - номер кадастрового квартала.
- 9 - номер объекта электросетевого хозяйства.