

**Описание местоположения границ публичного сервитута
сооружение Трансформаторная подстанция (ТП-1173), расположенного по адресу:
Воронежская область, г. Воронеж, Ленинский проспект, д. 30/1т**

Местоположение границ Воронежская область, г. Воронеж

Система координат МСК-36

Площадь объекта 599 кв.м

Перечень характерных точек


Обозначение характерных точек границ	Координаты, м		Метод определения координат характерной точки	Средняя квадратическая погрешность положения характерной точки (Mt), м	Описание обозначения точки на местности (при наличии)
	X	Y			
1	2	3	4	5	6
1	511614,08	1302521,73	Геодезический метод	0,10	-
2	511616,29	1302526,22	Геодезический метод	0,10	-
3	511616,05	1302531,21	Геодезический метод	0,10	-
4	511614,03	1302537,71	Геодезический метод	0,10	-
5	511610,99	1302542,33	Геодезический метод	0,10	-
6	511606,51	1302544,54	Геодезический метод	0,10	-
7	511601,51	1302544,30	Геодезический метод	0,10	-
8	511595,69	1302542,49	Геодезический метод	0,10	-
9	511591,07	1302539,45	Геодезический метод	0,10	-
10	511588,86	1302534,97	Геодезический метод	0,10	-
11	511589,10	1302529,97	Геодезический метод	0,10	-
12	511591,12	1302523,48	Геодезический метод	0,10	-
13	511594,15	1302518,86	Геодезический метод	0,10	-
14	511598,64	1302516,65	Геодезический метод	0,10	-
15	511603,63	1302516,89	Геодезический метод	0,10	-
16	511609,46	1302518,70	Геодезический метод	0,10	-
1	511614,08	1302521,73	Геодезический метод	0,10	-

ОПИСАНИЕ МЕСТОПОЛОЖЕНИЯ ГРАНИЦ

публичного сервитута
сооружение Трансформаторная подстанция (ТП-1173), расположенного по адресу: Воронежская область, г. Воронеж, Ленинский проспект, д. 30/1г
(наименование объекта)

Схема расположения границ публичного сервитута

Основной лист

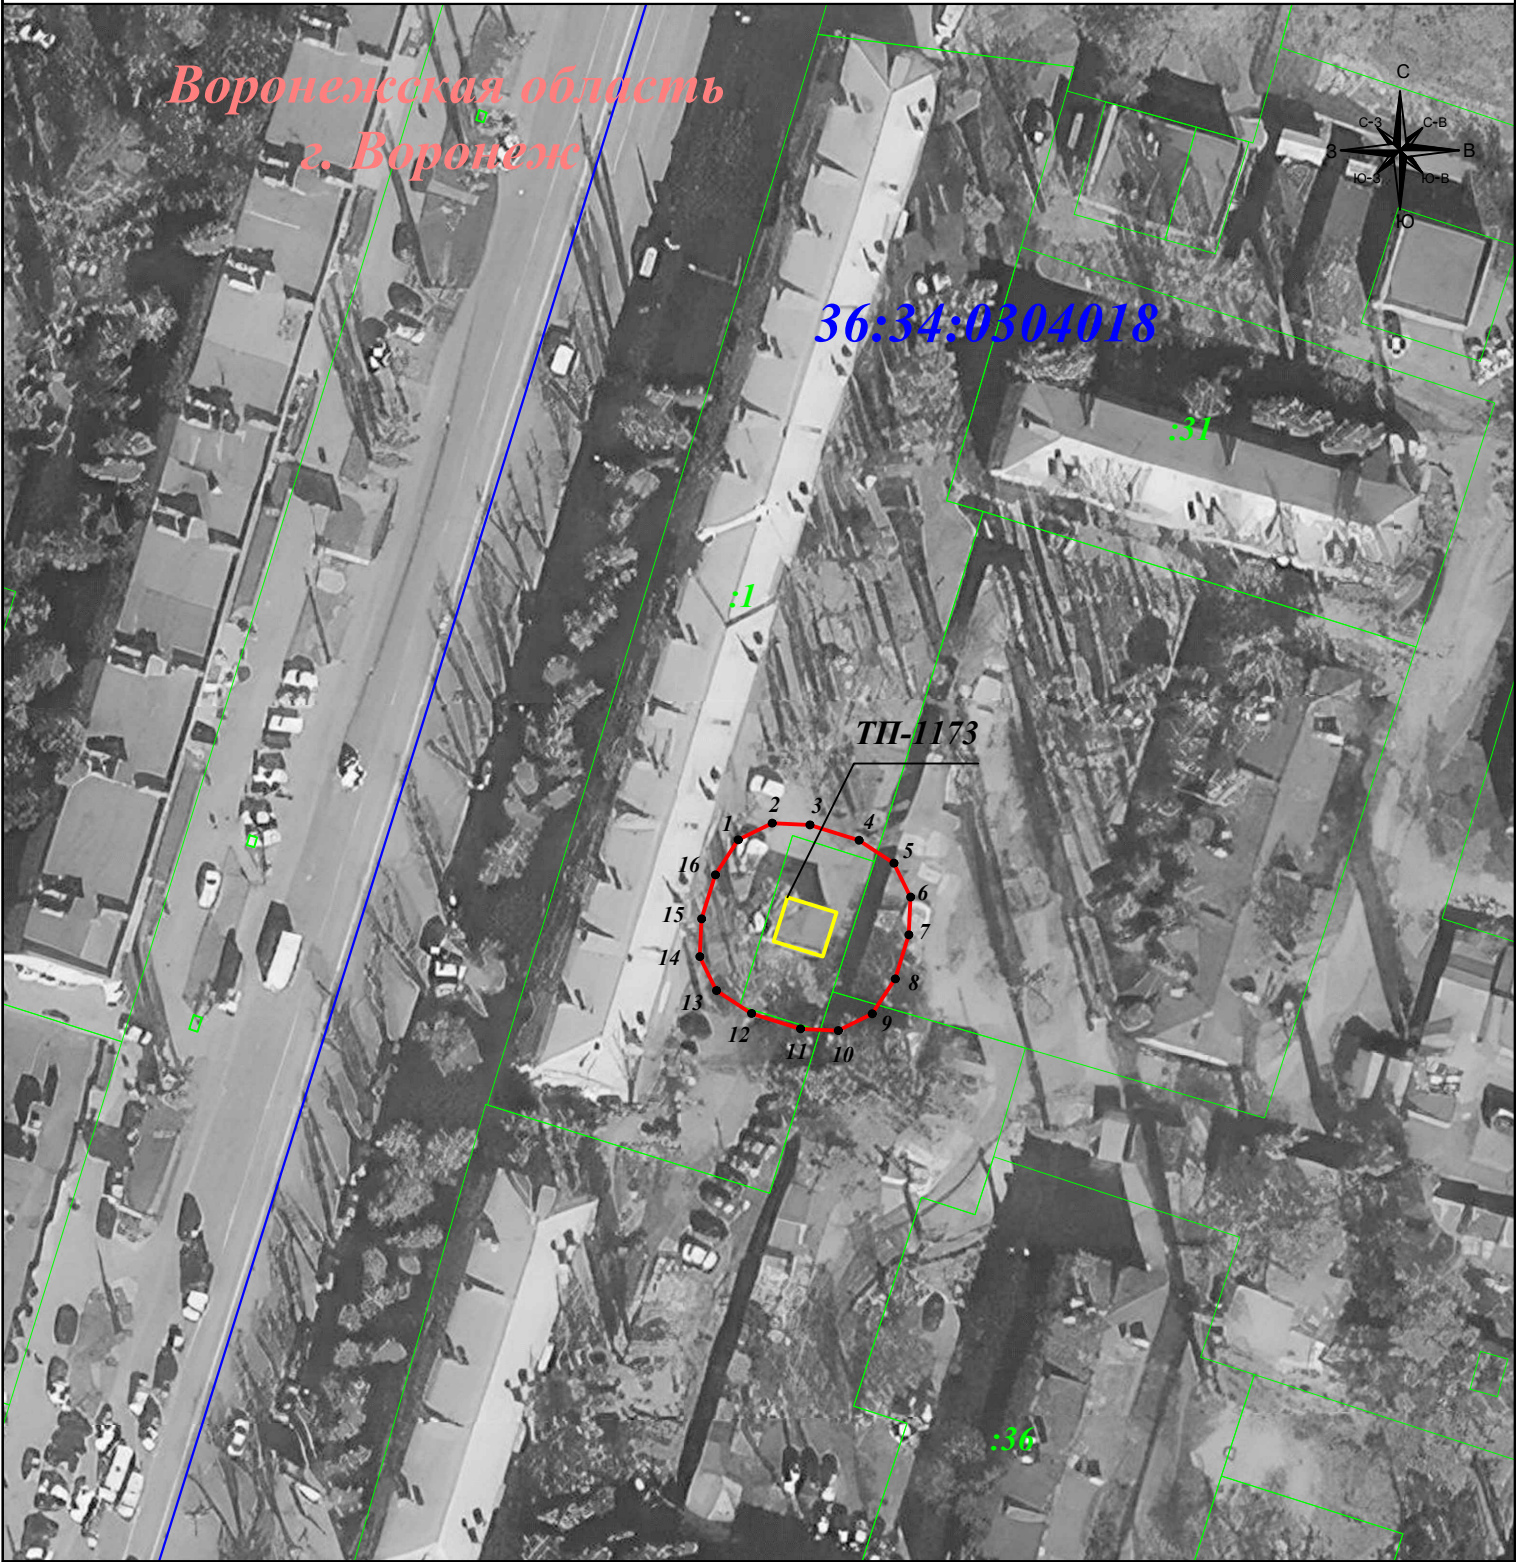

Масштаб 1: 1 000

Подпись _____ Гибадуллина Г.М. Дата: 25 августа 2023г.

Место для оттиска печати (при наличии) лица, составившего описание местоположения границ объекта



Условные обозначения:

- граница публичного сервитута
- граница земельного участка
- граница кадастрового квартала
- граница муниципального района
- 1 - характерная точка границы зоны публичного сервитута
- :11 - номер земельного участка
- 39:16:010522 - номер кадастрового квартала
- - объект электросетевого хозяйства