

**Описание местоположения границ публичного сервитута
сооружение "Трансформаторная подстанция (ТП-838)", расположенного по адресу:
Воронежская область, г.Воронеж, ул.Генерала Лизюкова, д.8с**

Местоположение границ Воронежская область, г. Воронеж

Система координат МСК-36

Площадь объекта 690 кв.м

Перечень характерных точек


Обозначение характерных точек границ	Координаты, м		Метод определения координат характерной точки	Средняя квадратическая погрешность положения характерной точки (M _t), м	Описание обозначения точки на местности (при наличии)
	X	Y			
1	2	3	4	5	6
1	518418,98	1297655,99	Геодезический метод	0,10	-
2	518420,77	1297660,66	Геодезический метод	0,10	-
3	518421,45	1297666,70	Геодезический метод	0,10	-
4	518420,54	1297672,15	Геодезический метод	0,10	-
5	518417,32	1297675,97	Геодезический метод	0,10	-
6	518412,65	1297677,76	Геодезический метод	0,10	-
7	518402,42	1297678,93	Геодезический метод	0,10	-
8	518396,97	1297678,01	Геодезический метод	0,10	-
9	518393,14	1297674,79	Геодезический метод	0,10	-
10	518391,35	1297670,12	Геодезический метод	0,10	-
11	518390,66	1297664,08	Геодезический метод	0,10	-
12	518391,58	1297658,63	Геодезический метод	0,10	-
13	518394,80	1297654,80	Геодезический метод	0,10	-
14	518399,47	1297653,01	Геодезический метод	0,10	-
15	518409,70	1297651,85	Геодезический метод	0,10	-
16	518415,15	1297652,77	Геодезический метод	0,10	-
1	518418,98	1297655,99	Геодезический метод	0,10	-

ОПИСАНИЕ МЕСТОПОЛОЖЕНИЯ ГРАНИЦ

публичного сервитута
сооружение "Трансформаторная подстанция (ТП-838)", расположенного по адресу: Воронежская область, г.Воронеж, ул.Генерала Лизюкова, д.8с
(наименование объекта)

Схема расположения границ публичного сервитута

Основной лист

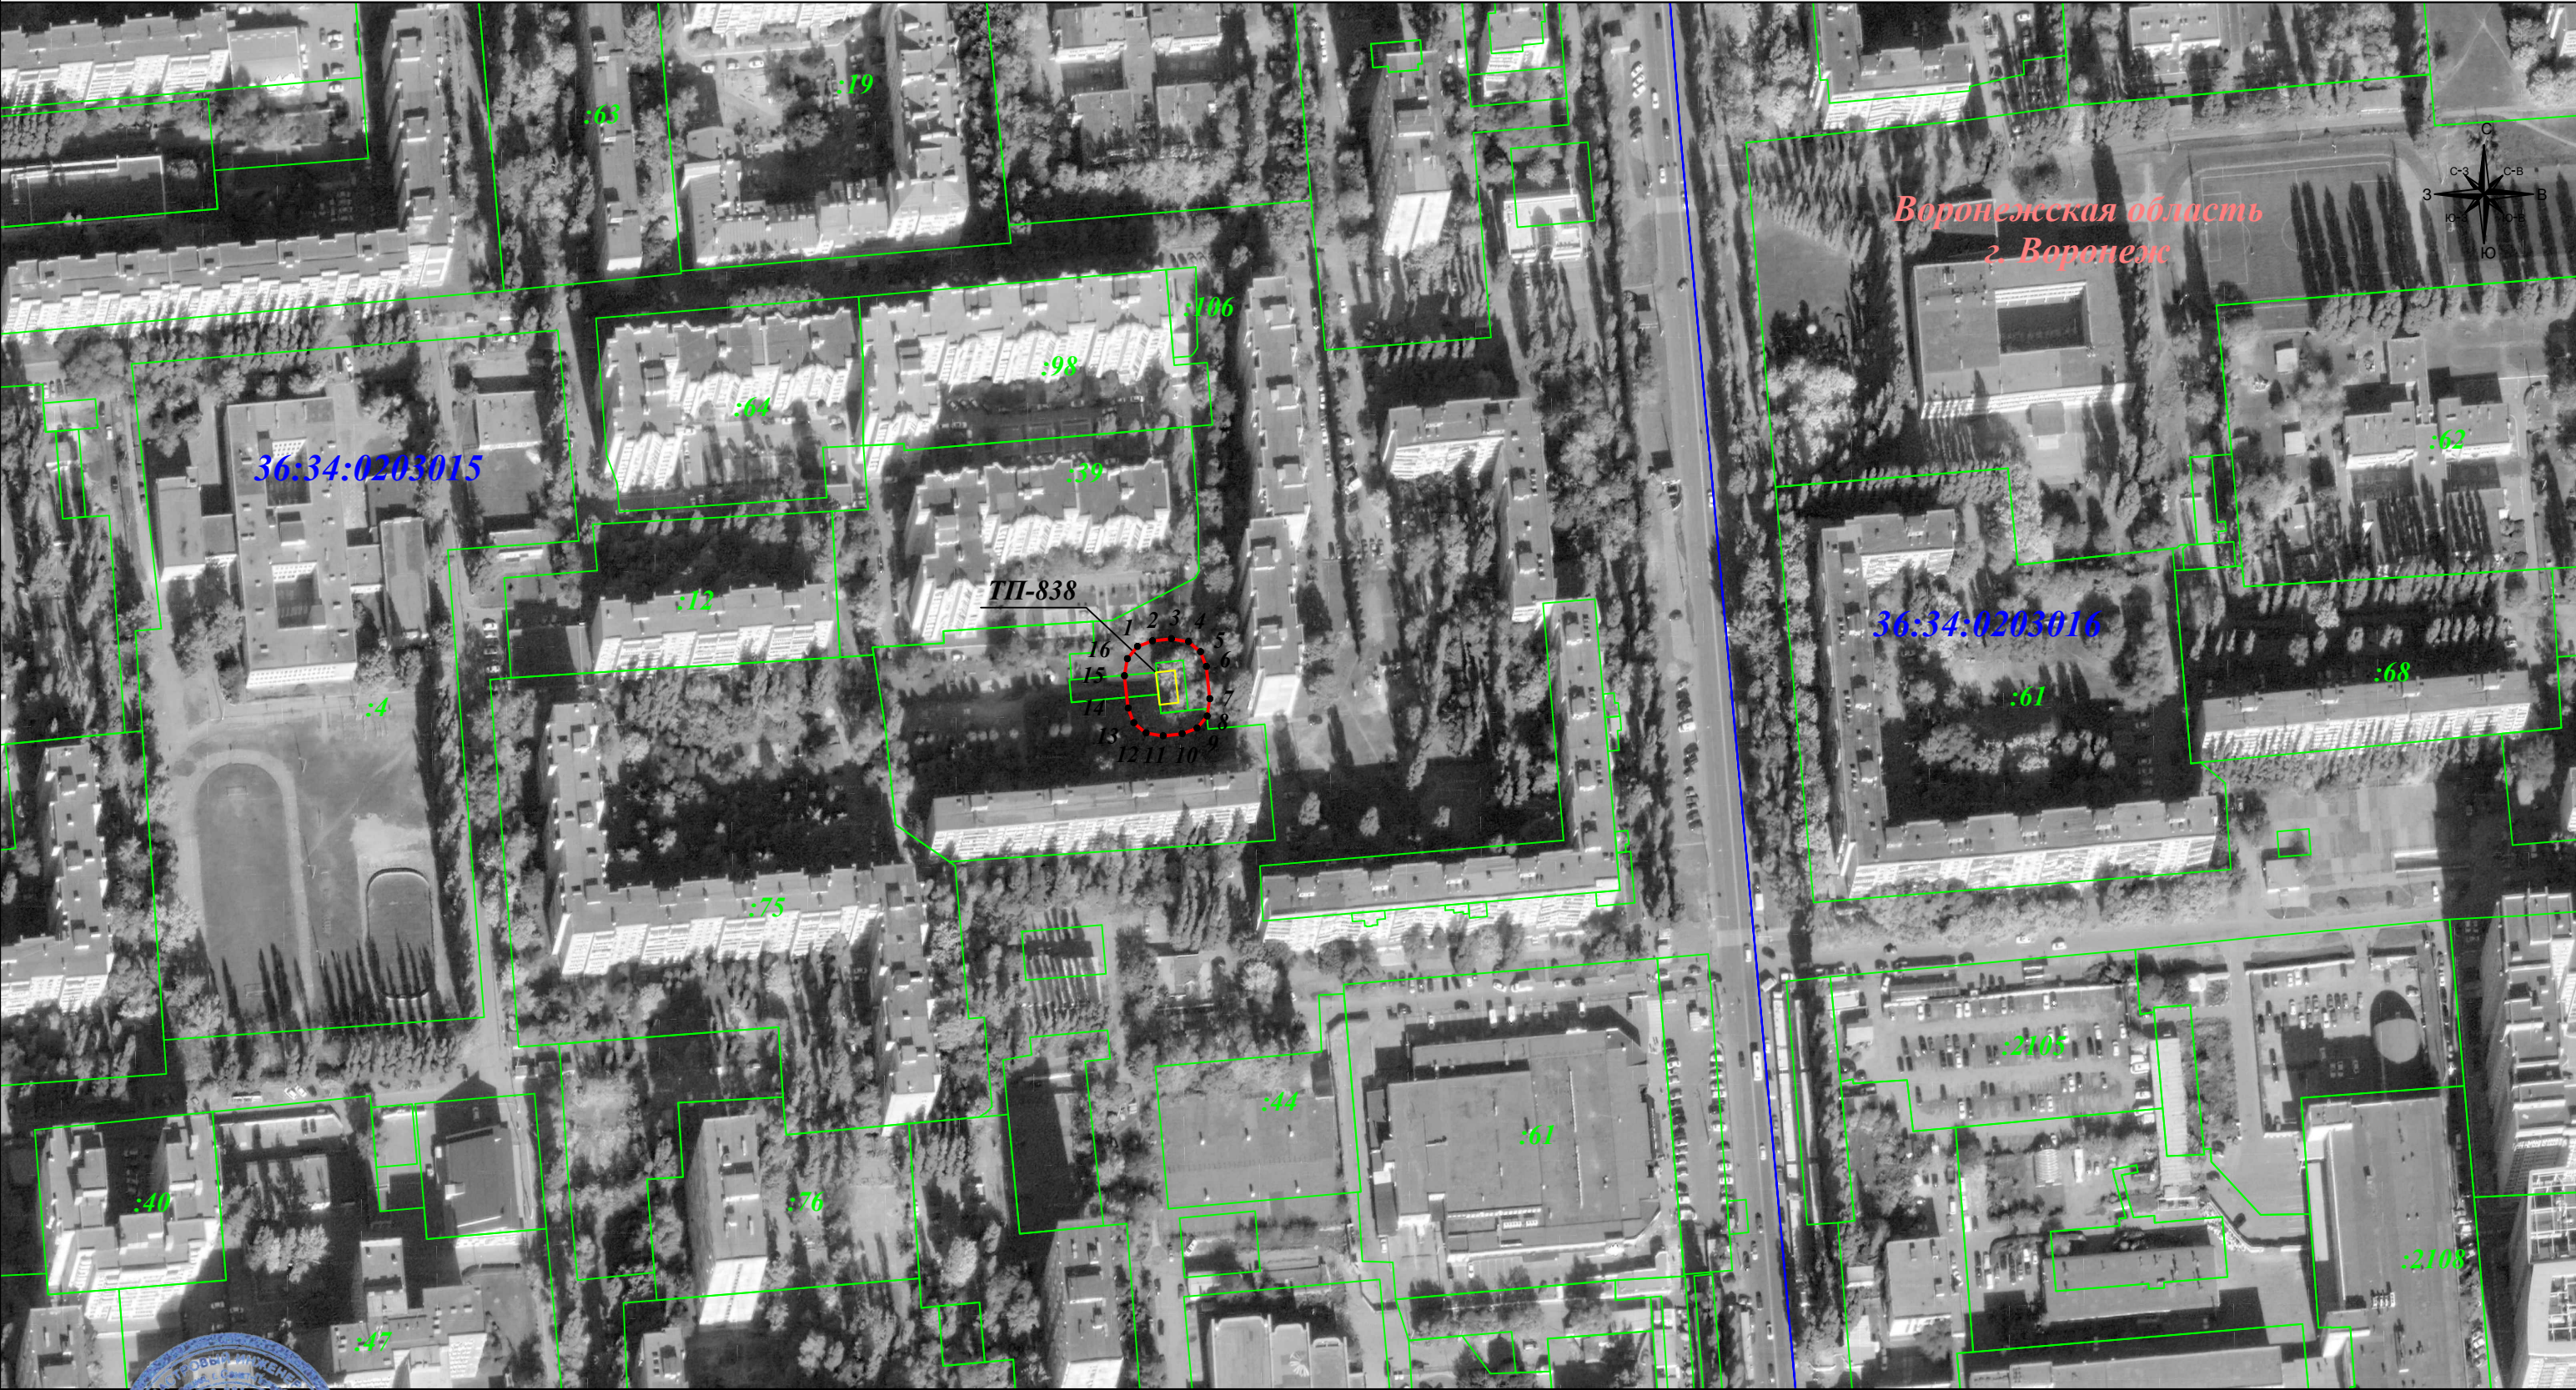

Масштаб 1: 2 000

Используемые условные знаки и обозначения:

Подпись _____ Гибадуллина Г. М. Дата: 29 января 2023г.

Место для оттиска печати (при наличии) лица, составившего описание местоположения границ объекта

- граница земельного участка.
- граница кадастрового квартала.
- граница муниципального района.
- граница публичного сервитута.
- объект электросетевого хозяйства
- 1 - характерная точка границы зоны публичного сервитута .
- :19 - номер земельного участка.
- 36:34:0206001 - номер кадастрового квартала.
- 9 - номер объекта электросетевого хозяйства.