

**Описание местоположения границ публичного сервитута
сооружение Трансформаторная подстанция (ТП-1018), расположенного по адресу:
Воронежская обл.г.Воронеж ул.Юлиуса Янониса,д1г**

Местоположение границ Воронежская область, г. Воронеж

Система координат МСК-36

Площадь объекта 674 кв.м

Перечень характерных точек


Обозначение характерных точек границ	Координаты, м		Метод определения координат характерной точки	Средняя квадратическая погрешность положения характерной точки (Mt), м	Описание обозначения точки на местности (при наличии)
	Х	У			
1	2	3	4	5	6
1	511943,22	1295849,63	Геодезический метод	0,10	-
2	511948,05	1295858,27	Геодезический метод	0,10	-
3	511949,31	1295863,65	Геодезический метод	0,10	-
4	511947,82	1295868,42	Геодезический метод	0,10	-
5	511944,21	1295871,88	Геодезический метод	0,10	-
6	511939,06	1295874,76	Геодезический метод	0,10	-
7	511933,67	1295876,02	Геодезический метод	0,10	-
8	511928,90	1295874,53	Геодезический метод	0,10	-
9	511925,45	1295870,91	Геодезический метод	0,10	-
10	511920,62	1295862,28	Геодезический метод	0,10	-
11	511919,36	1295856,89	Геодезический метод	0,10	-
12	511920,85	1295852,12	Геодезический метод	0,10	-
13	511924,46	1295848,67	Геодезический метод	0,10	-
14	511929,61	1295845,79	Геодезический метод	0,10	-
15	511935,00	1295844,53	Геодезический метод	0,10	-
16	511939,77	1295846,02	Геодезический метод	0,10	-
1	511943,22	1295849,63	Геодезический метод	0,10	-

ОПИСАНИЕ МЕСТОПОЛОЖЕНИЯ ГРАНИЦ

публичного сервитута
 сооружение Трансформаторная подстанция (ТП-1018), расположенного по адресу: Воронежская обл.г.Воронеж ул.Юлиуса Янониса,д.17
 (наименование объекта)

Схема расположения границ публичного сервитута


Основной лист

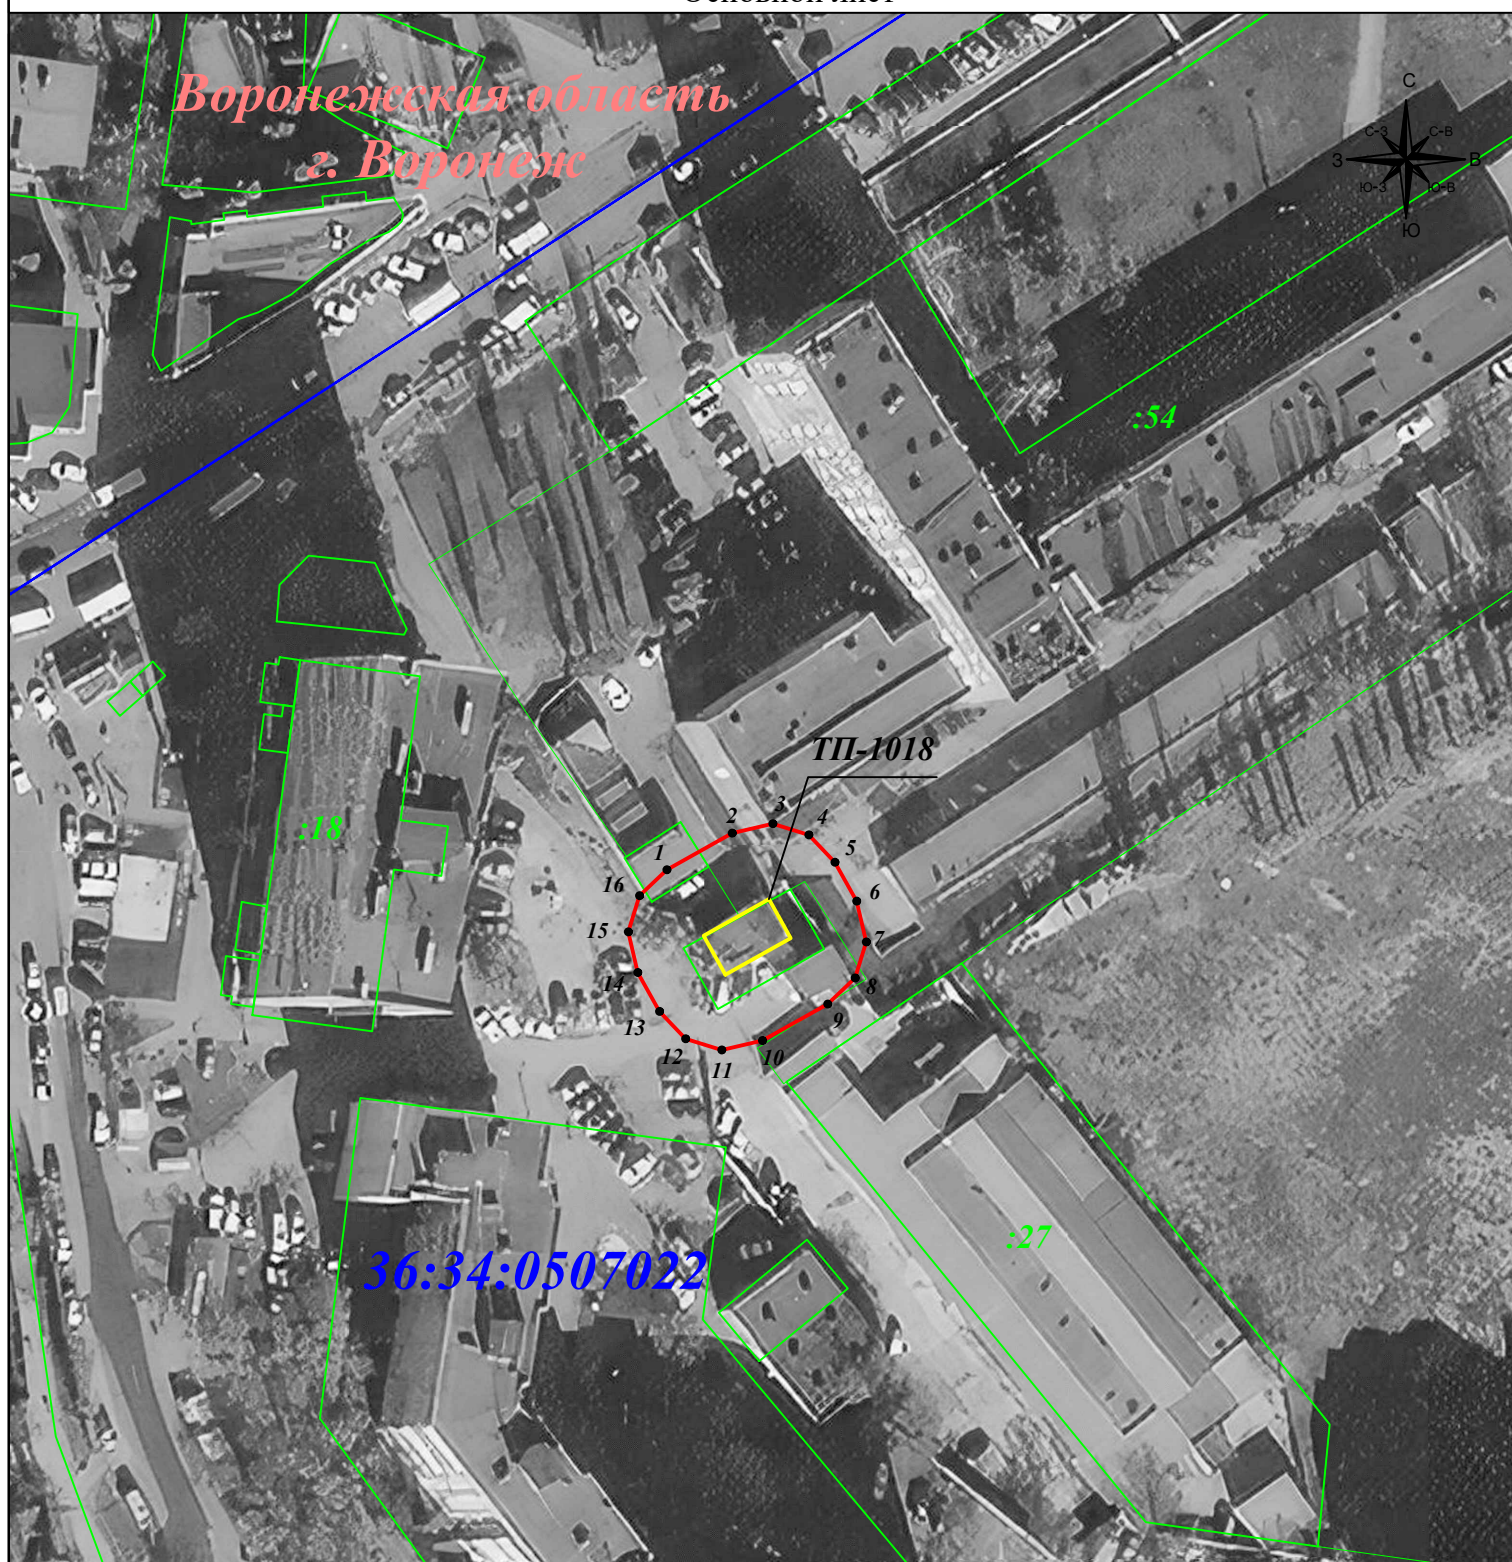

Масштаб 1: 1 000

Подпись _____ Гибадуллина Г.М. Дата: 25 августа 2023г.

Место для оттиска печати (при наличии) лица, составившего описание местоположения границ объекта

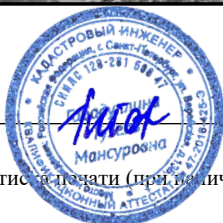

Условные обозначения:

- - граница публичного сервитута
- - граница земельного участка
- - граница кадастрового квартала
- - граница муниципального района

- 1 - характерная точка границы зоны публичного сервитута
- :11 - номер земельного участка
- 39:16:010522 - номер кадастрового квартала
- объект электросетевого хозяйства