

**Описание местоположения границ публичного сервитута
сооружение Трансформаторная подстанция (ТП-1045), расположенного по адресу:
Воронежская обл. г.Воронеж ул.Переверткина,4т**

Местоположение границ Воронежская область, г. Воронеж

Система координат МСК-36

Площадь объекта 705 кв.м

Перечень характерных точек


Обозначение характерных точек границ	Координаты, м		Метод определения координат характерной точки	Средняя квадратическая погрешность положения характерной точки (Mt), м	Описание обозначения точки на местности (при наличии)
	X	Y			
1	2	3	4	5	6
1	515450,52	1303535,83	Геодезический метод	0,10	-
2	515452,39	1303540,46	Геодезический метод	0,10	-
3	515451,78	1303545,43	Геодезический метод	0,10	-
4	515447,94	1303555,20	Геодезический метод	0,10	-
5	515444,57	1303559,59	Геодезический метод	0,10	-
6	515439,93	1303561,46	Геодезический метод	0,10	-
7	515434,97	1303560,85	Геодезический метод	0,10	-
8	515429,03	1303558,51	Геодезический метод	0,10	-
9	515424,65	1303555,15	Геодезический метод	0,10	-
10	515422,78	1303550,51	Геодезический метод	0,10	-
11	515423,38	1303545,55	Геодезический метод	0,10	-
12	515427,22	1303535,78	Геодезический метод	0,10	-
13	515430,59	1303531,39	Геодезический метод	0,10	-
14	515435,23	1303529,52	Геодезический метод	0,10	-
15	515440,19	1303530,13	Геодезический метод	0,10	-
16	515446,13	1303532,46	Геодезический метод	0,10	-
1	515450,52	1303535,83	Геодезический метод	0,10	-

ОПИСАНИЕ МЕСТОПОЛОЖЕНИЯ ГРАНИЦ

публичного сервитута
 сооружение Трансформаторная подстанция (ТП-1045), расположенного по адресу: Воронежская обл. г. Воронеж ул. Переверткина, 4т
 (наименование объекта)

Схема расположения границ публичного сервитута


Основной лист

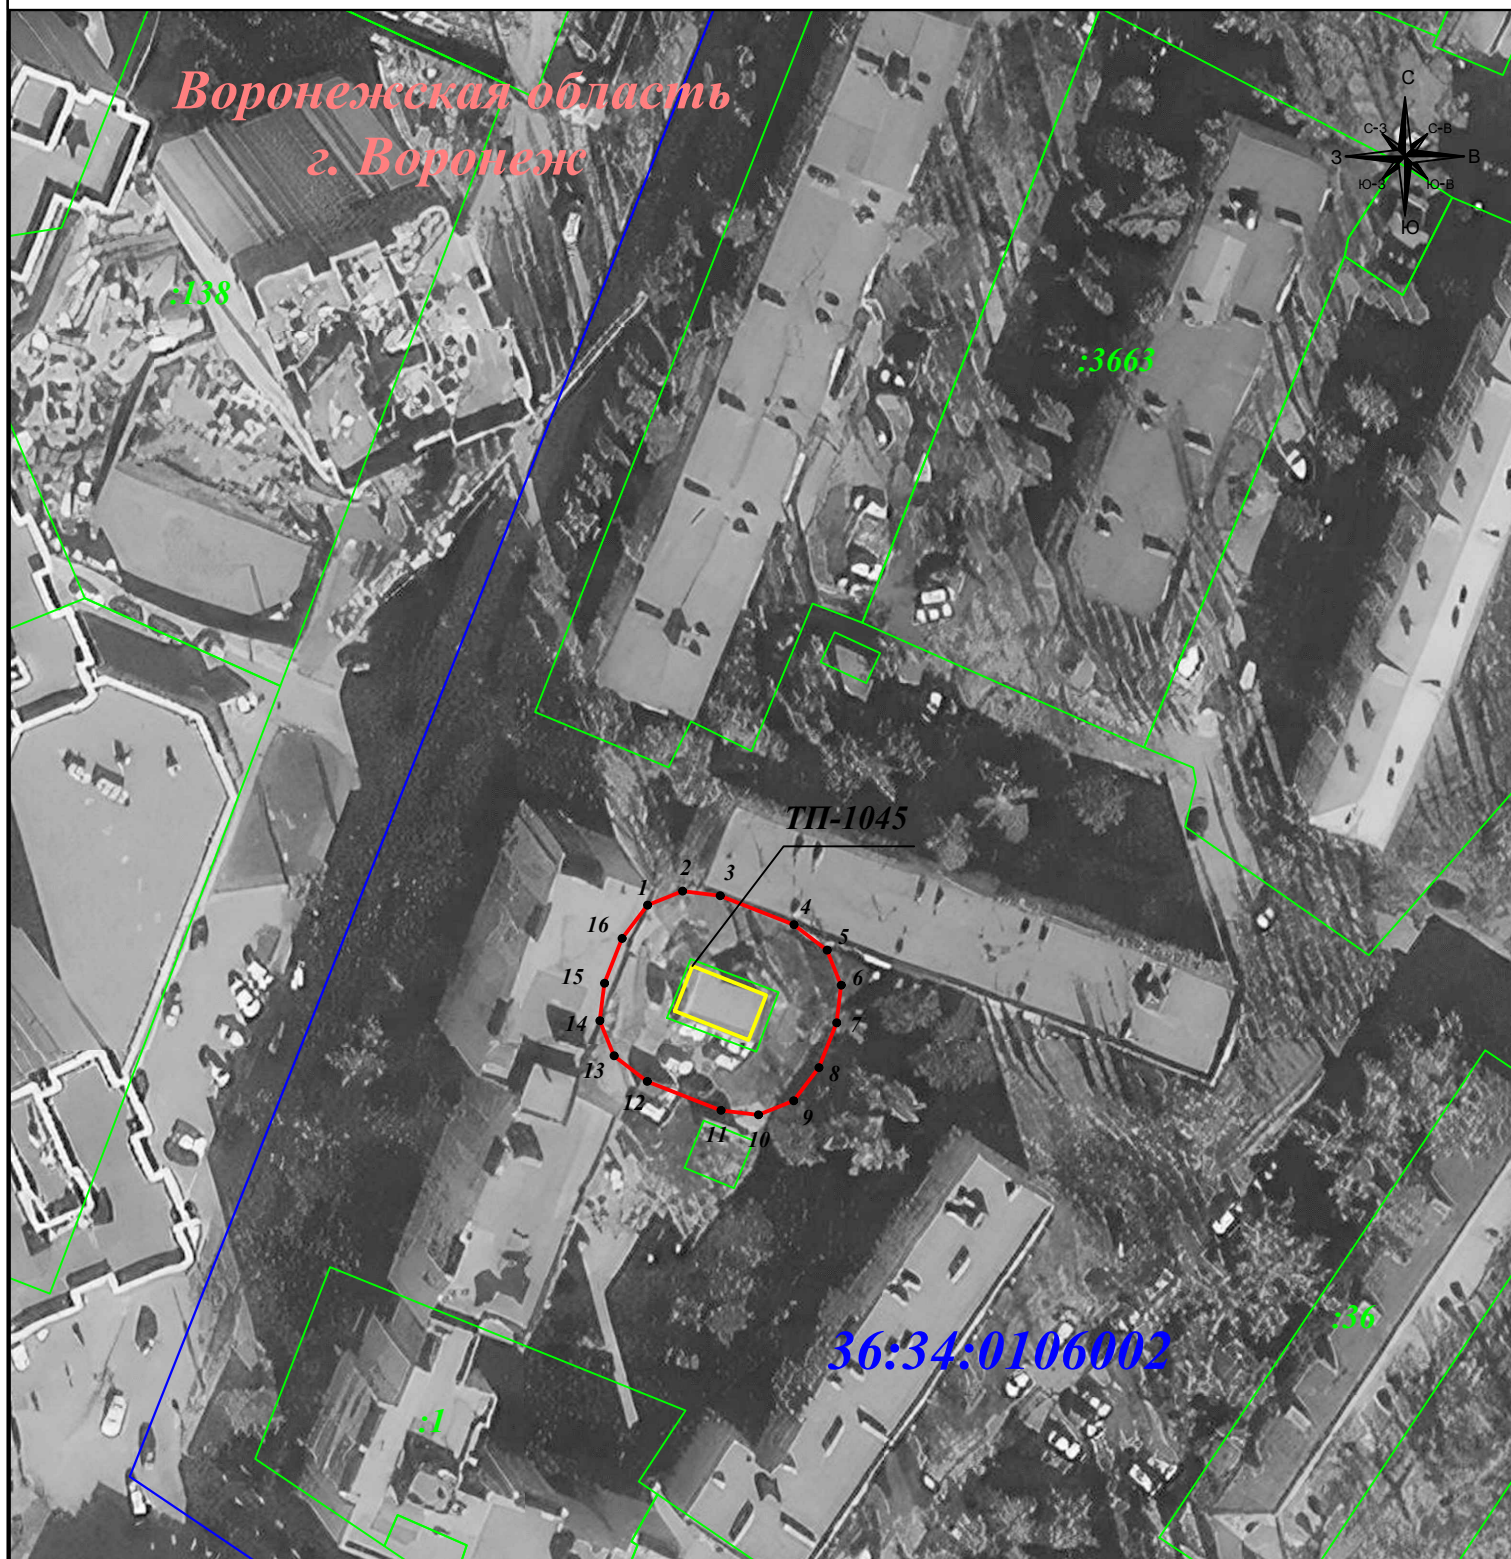

Масштаб 1: 1 000

Подпись _____ Гибадуллина Г.М. Дата: 25 августа 2023г.

Место для оттиска печати (при наличии) лица, составившего описание местоположения границ объекта

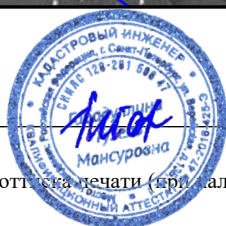

Условные обозначения:

- - граница публичного сервитута
- - граница земельного участка
- - граница кадастрового квартала
- - граница муниципального района
- 1 - характерная точка границы зоны публичного сервитута
- :11 - номер земельного участка
- 39:16:010522 - номер кадастрового квартала
- объект электросетевого хозяйства