

**Описание местоположения границ публичного сервитута,
расположенного по адресу: Воронежская область, г. Воронеж, ул. Героев Стратосферы, д.59т
сооружение Трансформаторная подстанция (ТП-1184)**

Местоположение границ Воронежская область, г. Воронеж

Система координат МСК-36

Площадь объекта 607 кв.м

Перечень характерных точек


Обозначение характерных точек границ	Координаты, м		Метод определения координат характерной точки	Средняя квадратическая погрешность положения характерной точки (Mt), м	Описание обозначения точки на местности (при наличии)
	X	Y			
1	2	3	4	5	6
1	510254,51	1302404,23	Геодезический метод	0,10	-
2	510256,62	1302408,76	Геодезический метод	0,10	-
3	510256,28	1302413,75	Геодезический метод	0,10	-
4	510254,14	1302420,14	Геодезический метод	0,10	-
5	510251,01	1302424,69	Геодезический метод	0,10	-
6	510246,48	1302426,81	Геодезический метод	0,10	-
7	510241,49	1302426,46	Геодезический метод	0,10	-
8	510235,37	1302424,41	Геодезический метод	0,10	-
9	510230,81	1302421,28	Геодезический метод	0,10	-
10	510228,70	1302416,75	Геодезический метод	0,10	-
11	510229,05	1302411,76	Геодезический метод	0,10	-
12	510231,19	1302405,37	Геодезический метод	0,10	-
13	510234,32	1302400,82	Геодезический метод	0,10	-
14	510238,85	1302398,71	Геодезический метод	0,10	-
15	510243,84	1302399,05	Геодезический метод	0,10	-
16	510249,96	1302401,10	Геодезический метод	0,10	-
1	510254,51	1302404,23	Геодезический метод	0,10	-

ОПИСАНИЕ МЕСТОПОЛОЖЕНИЯ ГРАНИЦ

публичного сервитута, расположенного по адресу : Воронежская область, г. Воронеж, ул. Героев Стратосферы, д.59г
сооружение Трансформаторная подстанция (ТП-1184)

Схема расположения границ публичного сервитута

Основной лист

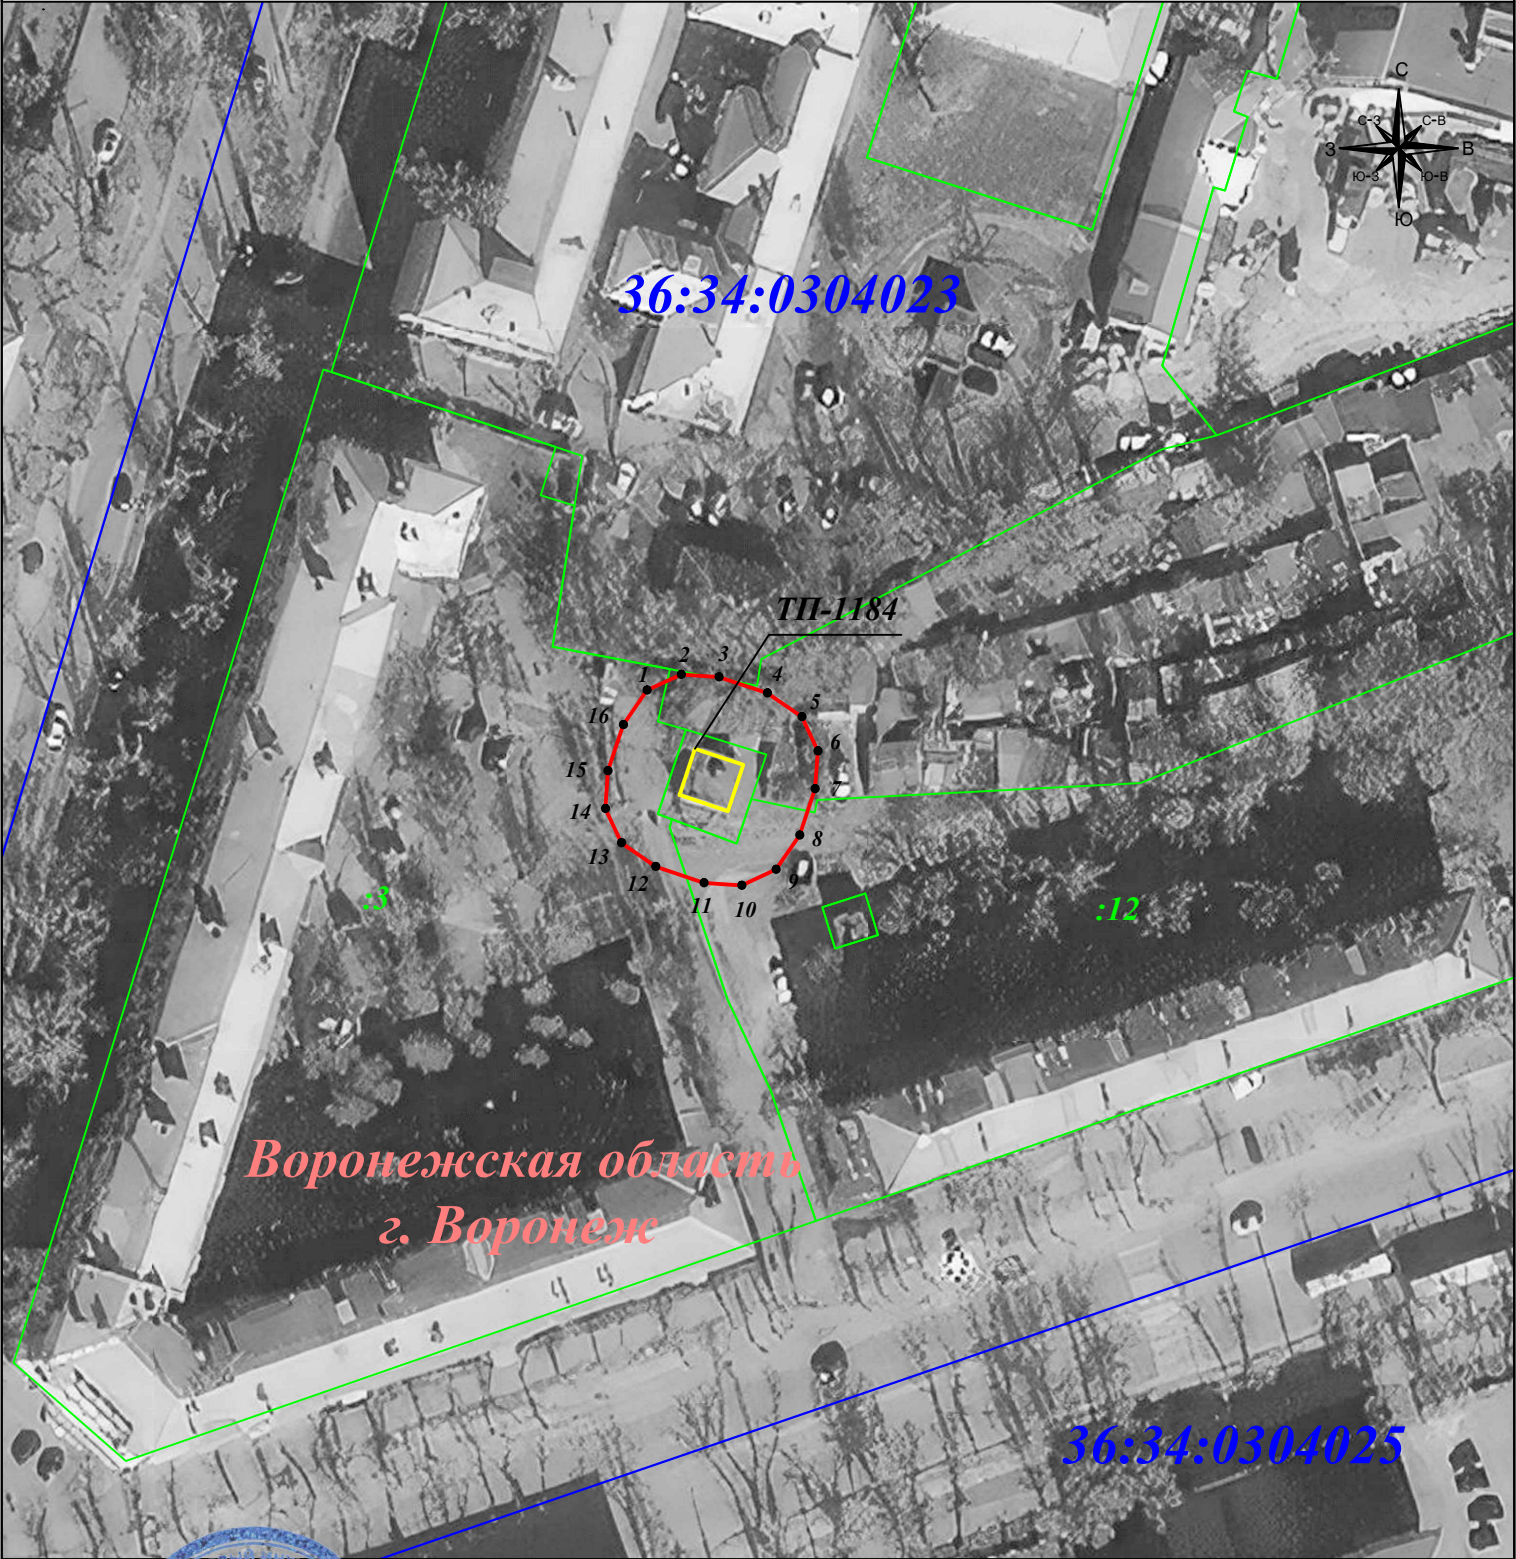

Масштаб 1:1 000

Подпись _____ Гибадуллина Г.М. Дата: 15 января 2024г.

Место для оттиска печати (при наличии) лица, составившего описание местоположения границ объекта



Условные обозначения:

- граница публичного сервитута
- граница земельного участка
- граница кадастрового квартала
- граница муниципального района

- 1 - характерная точка границы зоны публичного сервитута
- :11 - номер земельного участка
- 36:34:0507022 - номер кадастрового квартала
- - объект электросетевого хозяйства