

**Описание местоположения границ публичного сервитута,
расположенного по адресу: Воронежская область, г. Воронеж, улица 121 Стрелковой Дивизии, дом 16т
сооружение Трансформаторная подстанция (ТП-1364)**

Местоположение границ *Воронежская область, г. Воронеж*

Система координат *МСК-36*

Площадь объекта *681 кв.м*

Перечень характерных точек


Обозначение характерных точек границ	Координаты, м		Метод определения координат характерной точки	Средняя квадратическая погрешность положения характерной точки (M _t), м	Описание обозначения точки на местности (при наличии)
	X	Y			
1	2	3	4	5	6
1	511391,26	1297372,12	Геодезический метод	0,10	-
2	511397,98	1297380,07	Геодезический метод	0,10	-
3	511400,24	1297385,11	Геодезический метод	0,10	-
4	511399,69	1297390,08	Геодезический метод	0,10	-
5	511396,80	1297394,17	Геодезический метод	0,10	-
6	511392,47	1297397,83	Геодезический метод	0,10	-
7	511387,43	1297400,09	Геодезический метод	0,10	-
8	511382,46	1297399,54	Геодезический метод	0,10	-
9	511378,38	1297396,65	Геодезический метод	0,10	-
10	511371,65	1297388,70	Геодезический метод	0,10	-
11	511369,39	1297383,66	Геодезический метод	0,10	-
12	511369,94	1297378,69	Геодезический метод	0,10	-
13	511372,83	1297374,61	Геодезический метод	0,10	-
14	511377,16	1297370,95	Геодезический метод	0,10	-
15	511382,21	1297368,68	Геодезический метод	0,10	-
16	511387,18	1297369,23	Геодезический метод	0,10	-
1	511391,26	1297372,12	Геодезический метод	0,10	-

ОПИСАНИЕ МЕСТОПОЛОЖЕНИЯ ГРАНИЦ

публичного сервитута, расположенного по адресу : Воронежская область, г. Воронеж, улица 121 Стрелковой Дивизии, дом 16г
сооружение Трансформаторная подстанция (ТП-1364)

Схема расположения границ публичного сервитута

Основной лист

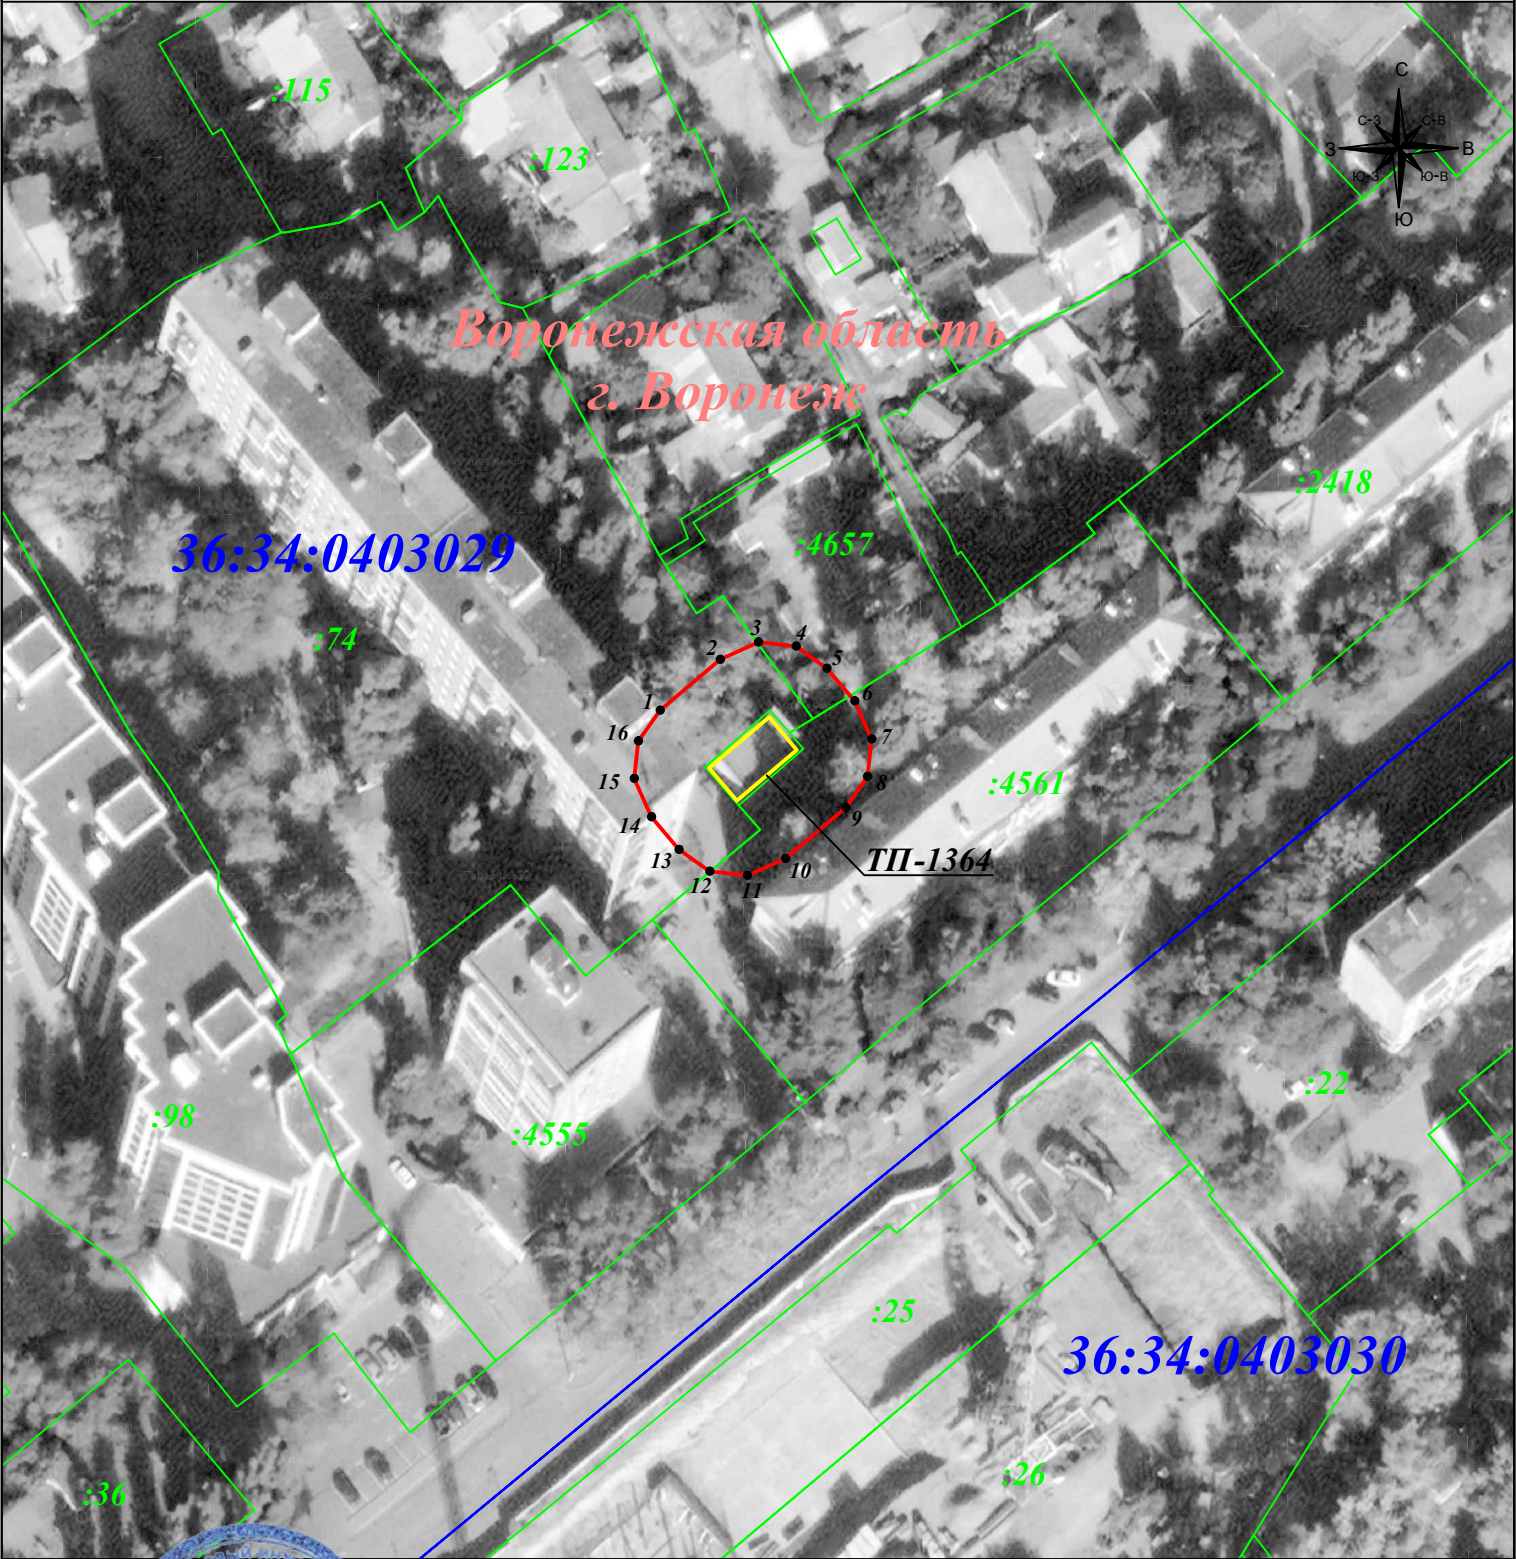

Масштаб 1:1 000

Подпись _____ Гибадуллина Г.М. Дата: 15 января 2024г.

Место для оттиска печати (при наличии) лица, составившего описание местоположения границ объекта



Условные обозначения:

- граница публичного сервитута
- граница земельного участка
- граница кадастрового квартала
- граница муниципального района

- 1 - характерная точка границы зоны публичного сервитута
- :11 - номер земельного участка
- 36:34:0507022 - номер кадастрового квартала
- - объект электросетевого хозяйства