

**Описание местоположения границ публичного сервитута
сооружение Трансформаторная подстанция (ТП-1366), расположенного по адресу:
Воронежская область, г. Воронеж, улица Краснознаменная, 171с**

Местоположение границ Воронежская область, г. Воронеж

Система координат МСК-36

Площадь объекта 562 кв.м

Перечень характерных точек


Обозначение характерных точек границ	Координаты, м		Метод определения координат характерной точки	Средняя квадратическая погрешность положения характерной точки (M _t), м	Описание обозначения точки на местности (при наличии)
	X	Y			
1	2	3	4	5	6
1	510360,87	1297913,11	Геодезический метод	0,10	-
2	510364,53	1297917,26	Геодезический метод	0,10	-
3	510365,47	1297922,17	Геодезический метод	0,10	-
4	510363,92	1297926,92	Геодезический метод	0,10	-
5	510361,21	1297931,16	Геодезический метод	0,10	-
6	510357,07	1297934,81	Геодезический метод	0,10	-
7	510352,16	1297935,75	Геодезический метод	0,10	-
8	510347,40	1297934,20	Геодезический метод	0,10	-
9	510341,94	1297930,71	Геодезический метод	0,10	-
10	510338,29	1297926,56	Геодезический метод	0,10	-
11	510337,34	1297921,65	Геодезический метод	0,10	-
12	510338,90	1297916,90	Геодезический метод	0,10	-
13	510341,60	1297912,67	Геодезический метод	0,10	-
14	510345,75	1297909,01	Геодезический метод	0,10	-
15	510350,66	1297908,07	Геодезический метод	0,10	-
16	510355,41	1297909,63	Геодезический метод	0,10	-
1	510360,87	1297913,11	Геодезический метод	0,10	-

ОПИСАНИЕ МЕСТОПОЛОЖЕНИЯ ГРАНИЦ

публичного сервитута
 сооружение Трансформаторная подстанция (ТП-1366), расположенного по адресу: Воронежская область, г. Воронеж, улица Краснознаменная, 171с
 (наименование объекта)

Схема расположения границ публичного сервитута


Основной лист

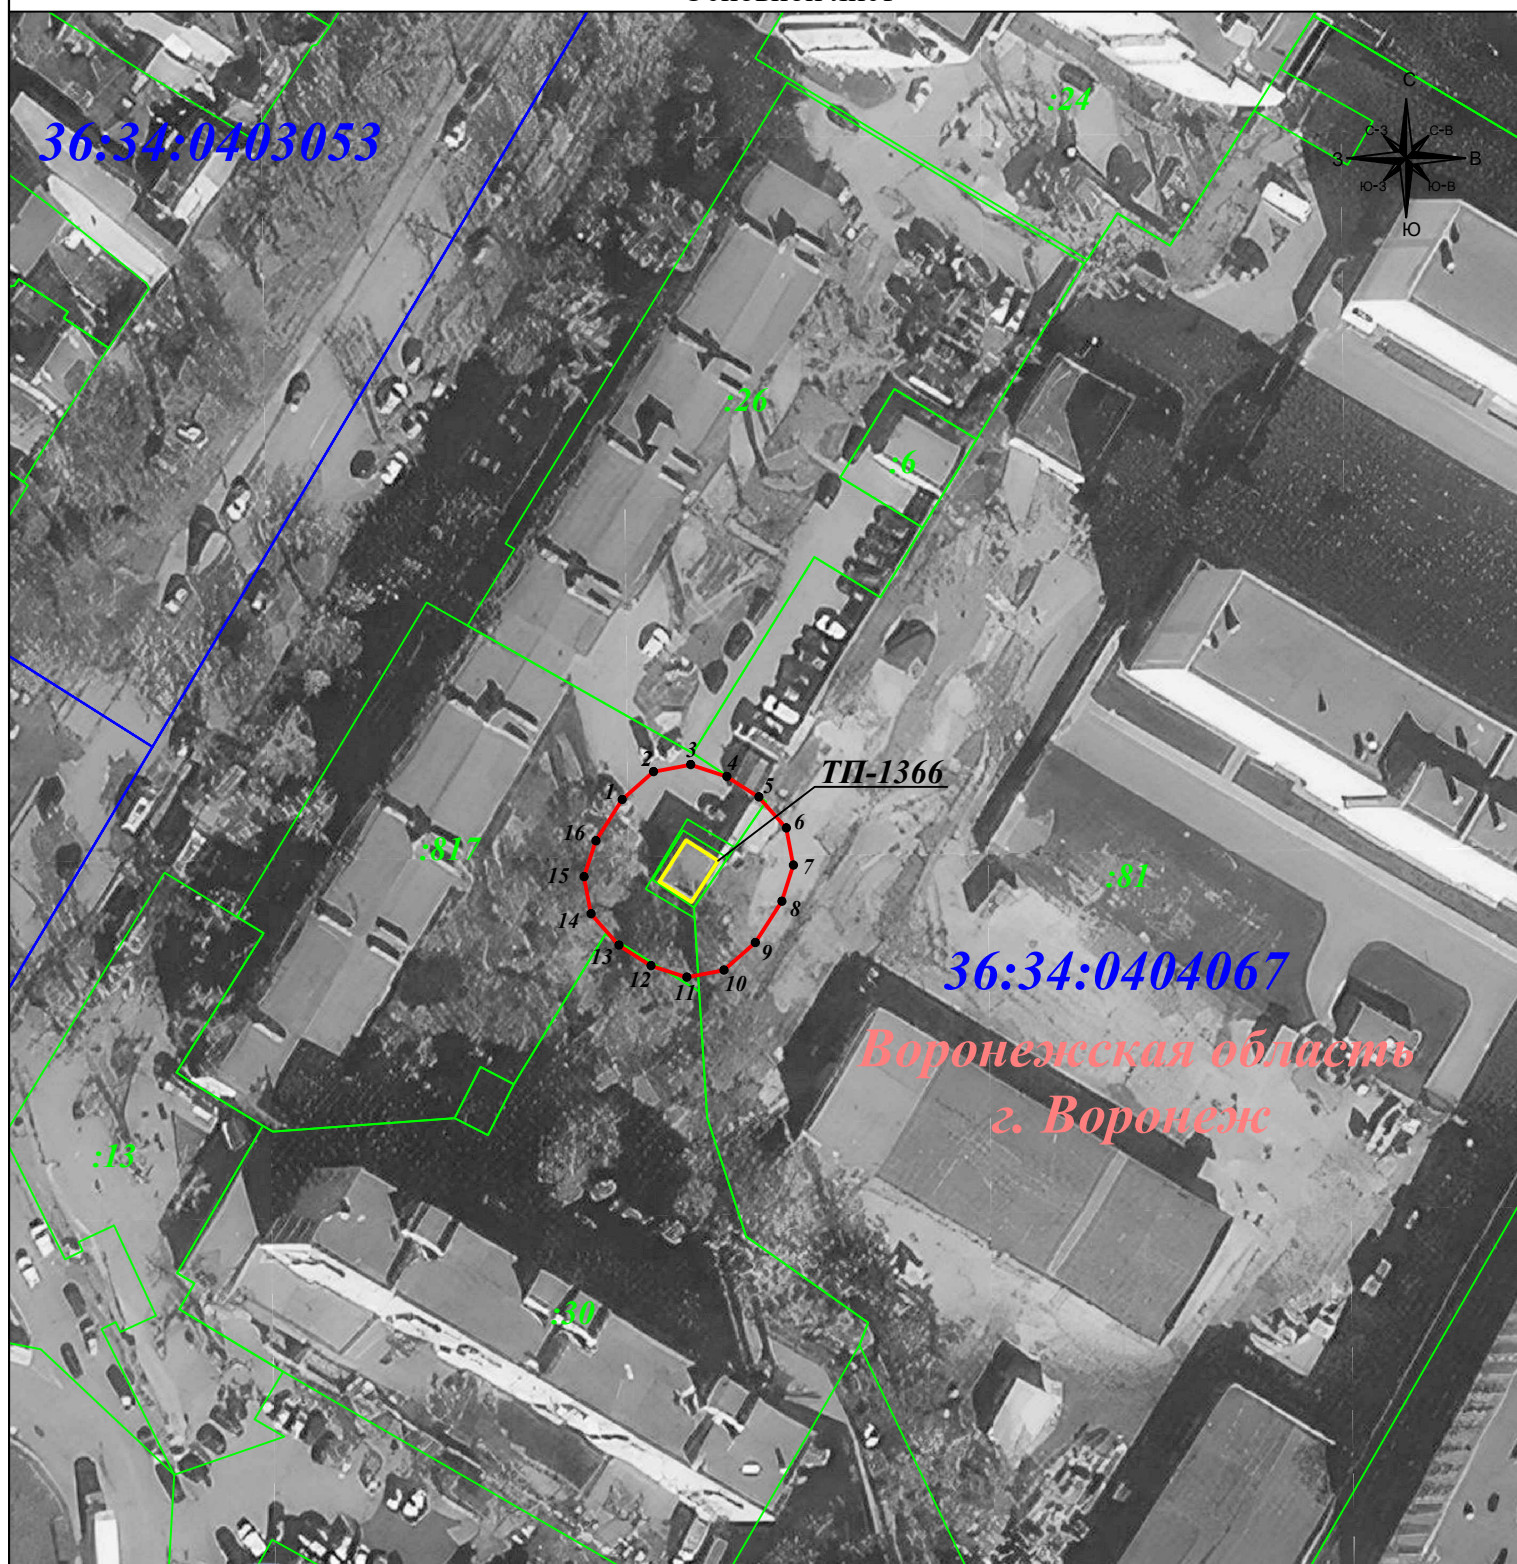

Масштаб 1: 1 000

Подпись _____ Гибадуллина Г.М. Дата: 25 августа 2023г.

Место для оттиска печати (при наличии) лица, составившего описание местоположения границ объекта

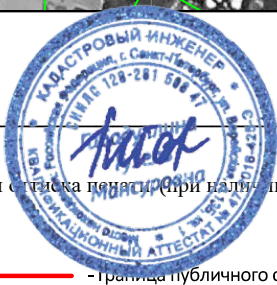

Условные обозначения:

- - граница публичного сервитута
- - граница земельного участка
- - граница кадастрового квартала
- - граница муниципального района

• 1

:11

36:34:0403009

- характерная точка границы зоны публичного сервитута
- номер земельного участка
- номер кадастрового квартала
- объект электросетевого хозяйства