

**Описание местоположения границ публичного сервитута,
расположенного по адресу: Воронежская область, г.Воронеж, ул.Владимира Невского, д.5т
сооружение Трансформаторная подстанция (ТП-1378)**

Местоположение границ Воронежская область, г. Воронеж

Система координат МСК-36

Площадь объекта 703 кв.м

Перечень характерных точек


Обозначение характерных точек границ	Координаты, м		Метод определения координат характерной точки	Средняя квадратическая погрешность положения характерной точки (M _t), м	Описание обозначения точки на местности (при наличии)
	X	Y			
1	2	3	4	5	6
1	519631,60	1297359,29	Геодезический метод	0,10	-
2	519632,94	1297364,11	Геодезический метод	0,10	-
3	519633,13	1297374,69	Геодезический метод	0,10	-
4	519631,70	1297380,03	Геодезический метод	0,10	-
5	519628,13	1297383,53	Геодезический метод	0,10	-
6	519623,31	1297384,87	Геодезический метод	0,10	-
7	519617,03	1297384,98	Геодезический метод	0,10	-
8	519611,70	1297383,55	Геодезический метод	0,10	-
9	519608,19	1297379,98	Геодезический метод	0,10	-
10	519606,86	1297375,16	Геодезический метод	0,10	-
11	519606,67	1297364,58	Геодезический метод	0,10	-
12	519608,10	1297359,24	Геодезический метод	0,10	-
13	519611,67	1297355,74	Геодезический метод	0,10	-
14	519616,49	1297354,40	Геодезический метод	0,10	-
15	519622,76	1297354,29	Геодезический метод	0,10	-
16	519628,10	1297355,72	Геодезический метод	0,10	-
1	519631,60	1297359,29	Геодезический метод	0,10	-

ОПИСАНИЕ МЕСТОПОЛОЖЕНИЯ ГРАНИЦ

публичного сервитута, расположенного по адресу: Воронежская область, г.Воронеж, ул.Владимира Невского, д.5т
сооружение Трансформаторная подстанция (ТП-1378)

Схема расположения границ публичного сервитута

Основной лист

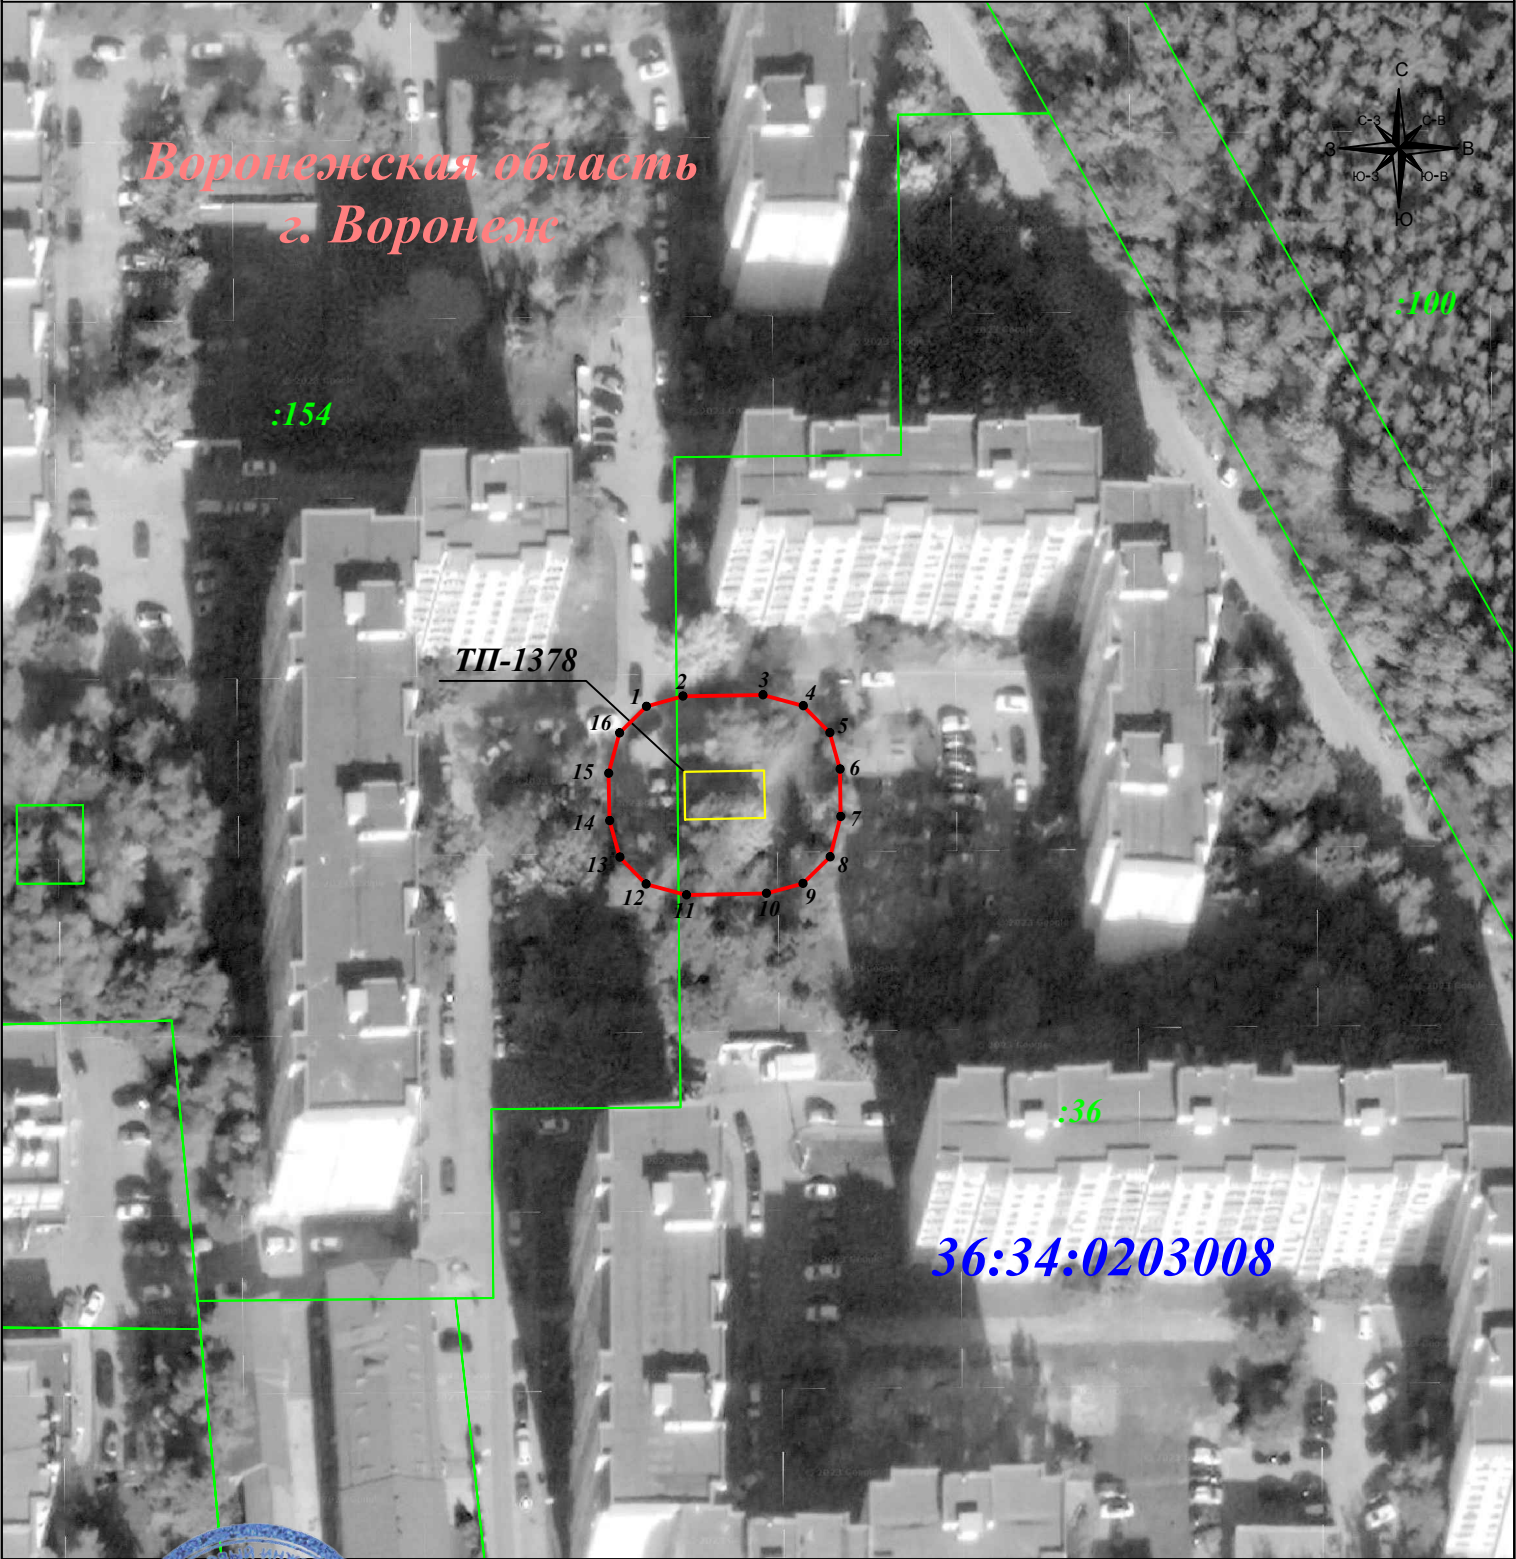

Масштаб 1:1 000

Подпись _____ Гибадуллина Г.М. Дата: 15 января 2024г.

Место для отложения печати (при наличии) лица, составившего описание местоположения границ объекта

Условные обозначения:

- граница публичного сервитута
- граница земельного участка
- граница кадастрового квартала
- граница муниципального района

- 1 - характерная точка границы зоны публичного сервитута
- :11 - номер земельного участка
- 36:34:0507022 - номер кадастрового квартала
- - объект электросетевого хозяйства