

**Описание местоположения границ публичного сервитута
сооружение "Трансформаторная подстанция (ТП-1485)", расположенного по адресу:
Воронежская область, г.Воронеж, бульвар Победы, д.51**

Местоположение границ Воронежская область, г. Воронеж

Система координат МСК-36

Площадь объекта 866 кв.м

Перечень характерных точек


Обозначение характерных точек границ	Координаты, м		Метод определения координат характерной точки	Средняя квадратическая погрешность положения характерной точки (M _t), м	Описание обозначения точки на местности (при наличии)
	X	Y			
1	2	3	4	5	6
1	518657,09	1295621,27	Геодезический метод	0,10	-
2	518660,65	1295624,78	Геодезический метод	0,10	-
3	518662,07	1295629,57	Геодезический метод	0,10	-
4	518662,28	1295635,79	Геодезический метод	0,10	-
5	518660,94	1295641,15	Геодезический метод	0,10	-
6	518657,42	1295644,71	Геодезический метод	0,10	-
7	518652,63	1295646,12	Геодезический метод	0,10	-
8	518635,80	1295646,70	Геодезический метод	0,10	-
9	518630,44	1295645,36	Геодезический метод	0,10	-
10	518626,88	1295641,85	Геодезический метод	0,10	-
11	518625,47	1295637,05	Геодезический метод	0,10	-
12	518625,25	1295630,83	Геодезический метод	0,10	-
13	518626,60	1295625,47	Геодезический метод	0,10	-
14	518630,11	1295621,91	Геодезический метод	0,10	-
15	518634,91	1295620,50	Геодезический метод	0,10	-
16	518651,73	1295619,92	Геодезический метод	0,10	-
1	518657,09	1295621,27	Геодезический метод	0,10	-

ОПИСАНИЕ МЕСТОПОЛОЖЕНИЯ ГРАНИЦ

публичного сервитута
сооружение "Трансформаторная подстанция (ТП-1485)", расположенного по адресу: Воронежская область, г.Воронеж, бульвар Победы, д.51
(наименование объекта)

Схема расположения границ публичного сервитута

Основной лист

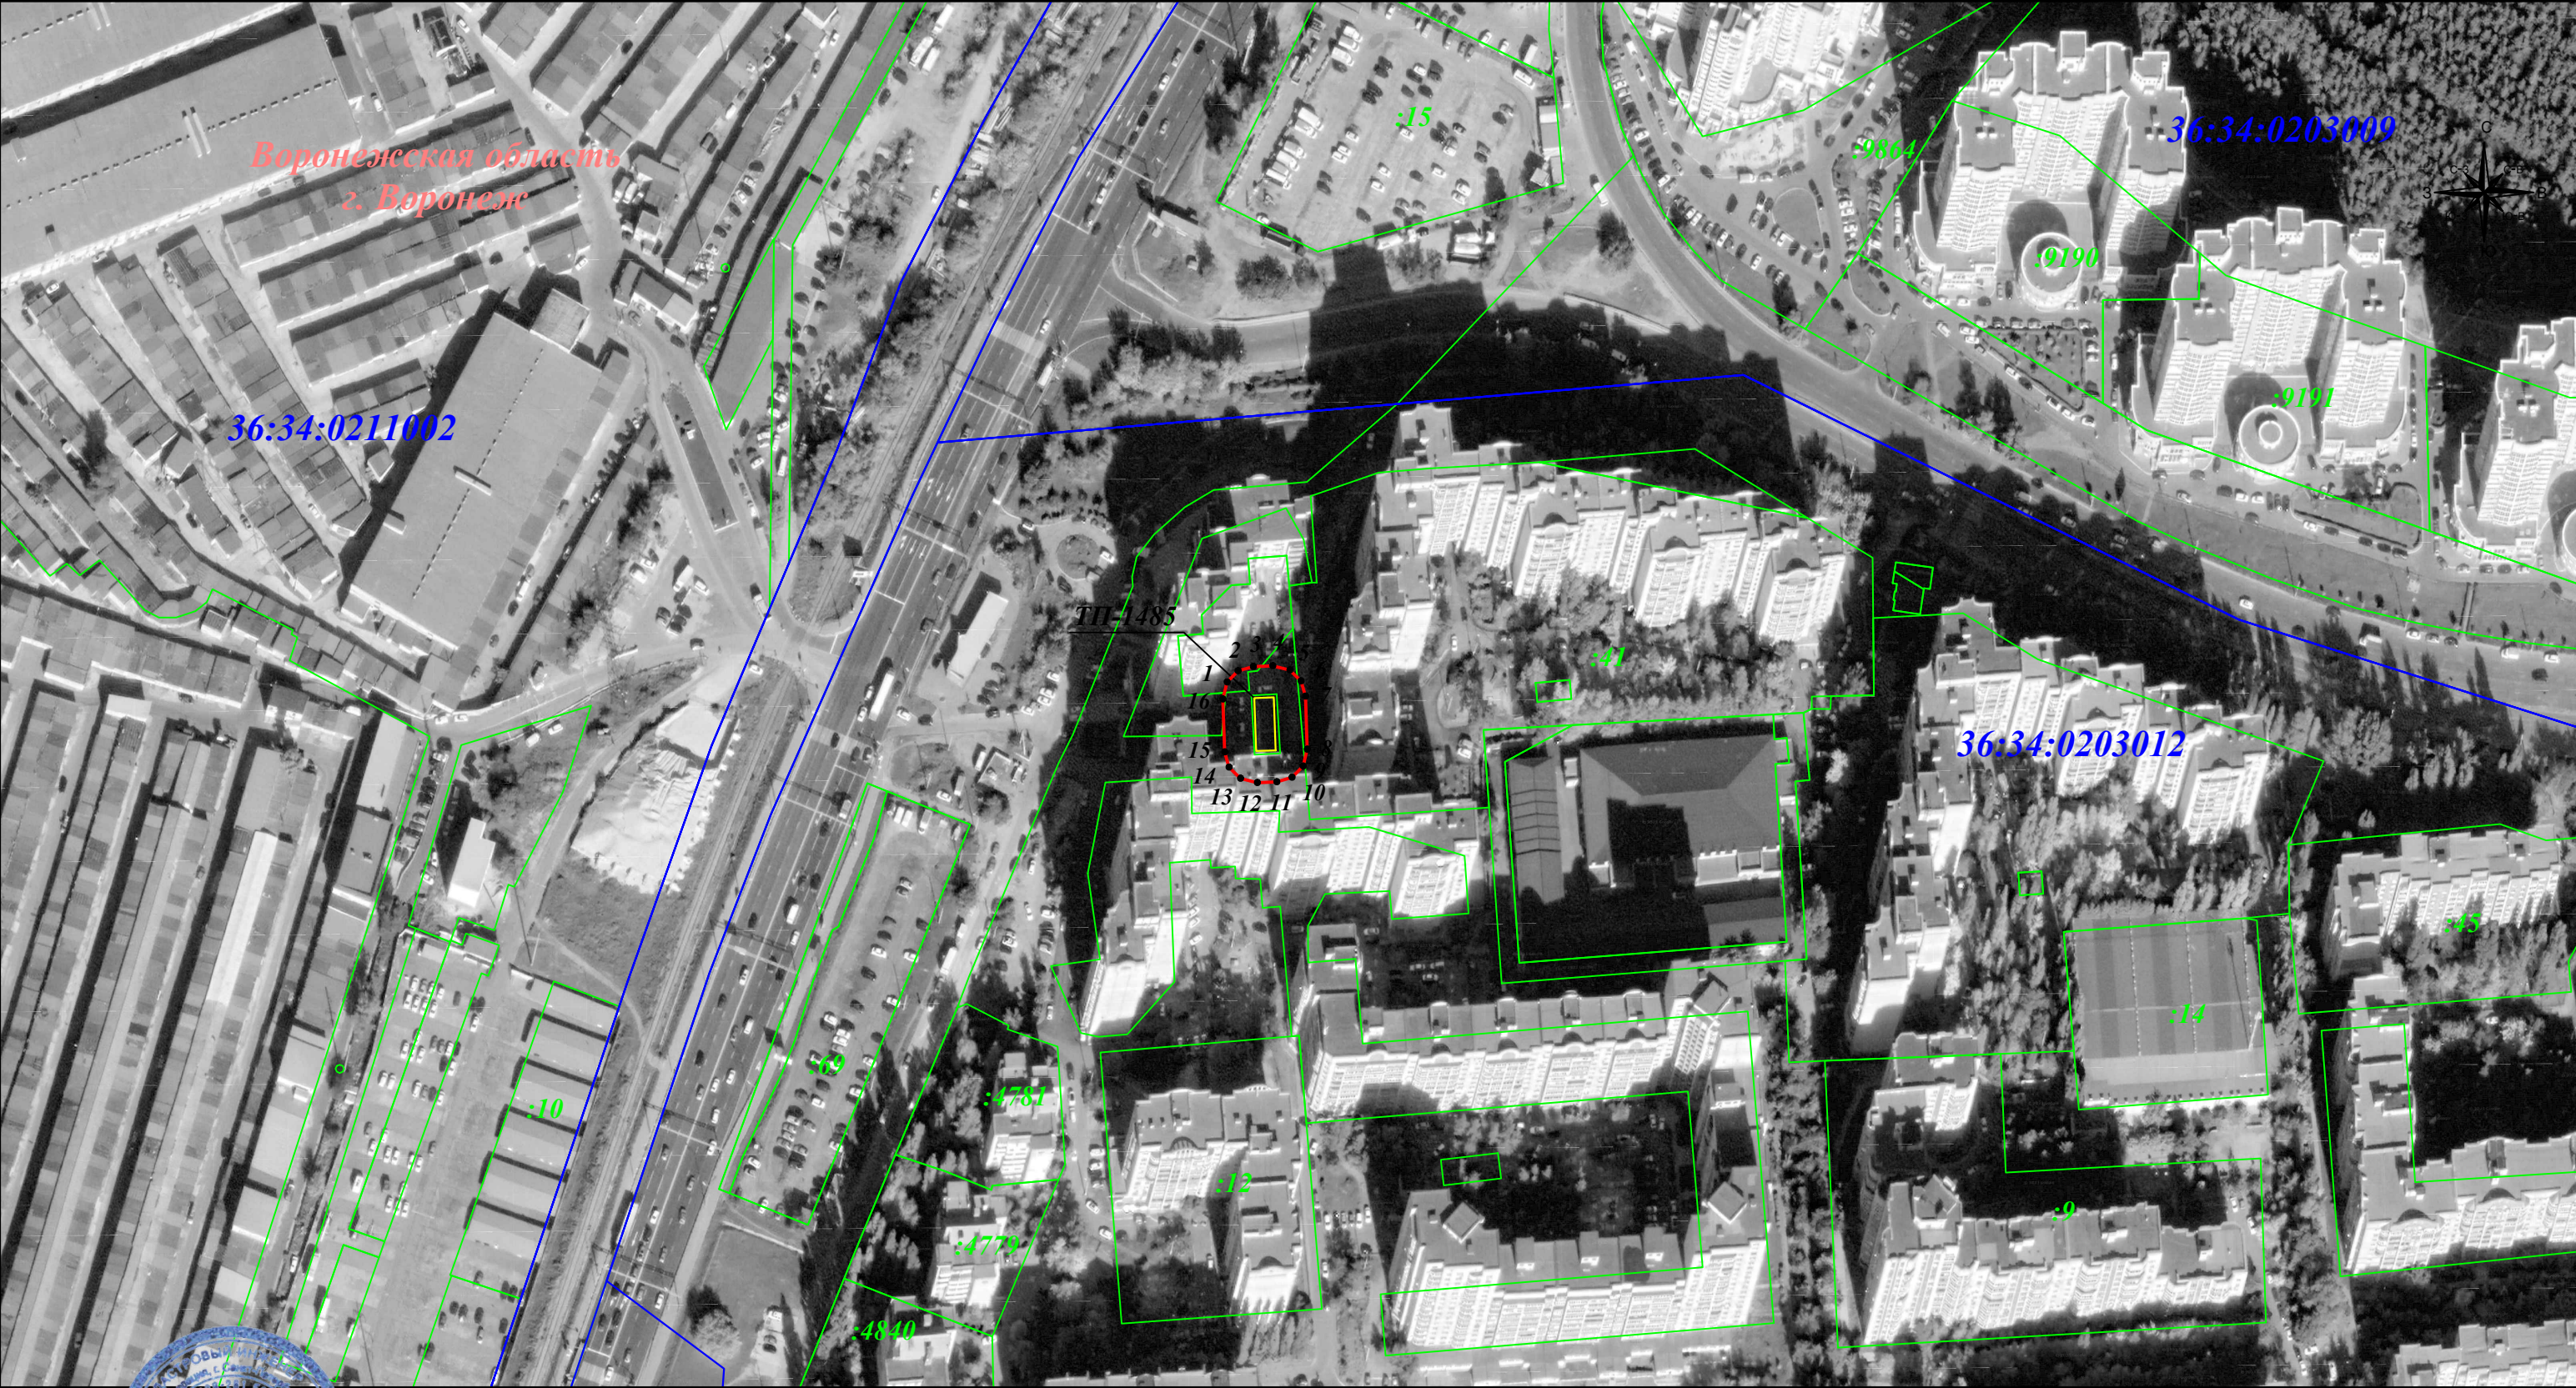

Масштаб 1: 2 000

Используемые условные знаки и обозначения:

- граница земельного участка.
- граница кадастрового квартала.
- граница муниципального района.
- граница публичного сервитута.
- объект электросетевого хозяйства
- 1 - характерная точка границы зоны публичного сервитута .
- :19 - номер земельного участка.
- 36:34:0206001 - номер кадастрового квартала.
- 9 - номер объекта электросетевого хозяйства.

Подпись _____ Гибадуллина Г. М. Дата: 29 января 2023г.

Место для описания (при наличии) лица, составившего описание местоположения границ объекта