

**Описание местоположения границ публичного сервитута
сооружение "Трансформаторная подстанция (ТП-468)", расположенного по адресу:
Воронежская область, г.Воронеж, ул. Домостроителей, д. 35Т**

Местоположение границ Воронежская область, г. Воронеж

Система координат МСК-36

Площадь объекта 625 кв.м

Перечень характерных точек


Обозначение характерных точек границ	Координаты, м		Метод определения координат характерной точки	Средняя квадратическая погрешность положения характерной точки (M _t), м	Описание обозначения точки на местности (при наличии)
	X	Y			
1	2	3	4	5	6
1	511937,05	1296467,51	Геодезический метод	0,10	-
2	511940,20	1296472,57	Геодезический метод	0,10	-
3	511941,71	1296477,89	Геодезический метод	0,10	-
4	511940,44	1296482,73	Геодезический метод	0,10	-
5	511936,99	1296486,35	Геодезический метод	0,10	-
6	511930,26	1296490,53	Геодезический метод	0,10	-
7	511924,94	1296492,04	Геодезический метод	0,10	-
8	511920,11	1296490,77	Геодезический метод	0,10	-
9	511916,49	1296487,32	Геодезический метод	0,10	-
10	511913,34	1296482,25	Геодезический метод	0,10	-
11	511911,83	1296476,94	Геодезический метод	0,10	-
12	511913,10	1296472,10	Геодезический метод	0,10	-
13	511916,55	1296468,48	Геодезический метод	0,10	-
14	511923,28	1296464,30	Геодезический метод	0,10	-
15	511928,60	1296462,79	Геодезический метод	0,10	-
16	511933,43	1296464,06	Геодезический метод	0,10	-
1	511937,05	1296467,51	Геодезический метод	0,10	-

ОПИСАНИЕ МЕСТОПОЛОЖЕНИЯ ГРАНИЦ

публичного сервитута
сооружение "Трансформаторная подстанция (ТП-468)", расположенного по адресу: Воронежская область, г.Воронеж, ул. Домостроителей, д. 35Т
(наименование объекта)

Схема расположения границ публичного сервитута

Основной лист

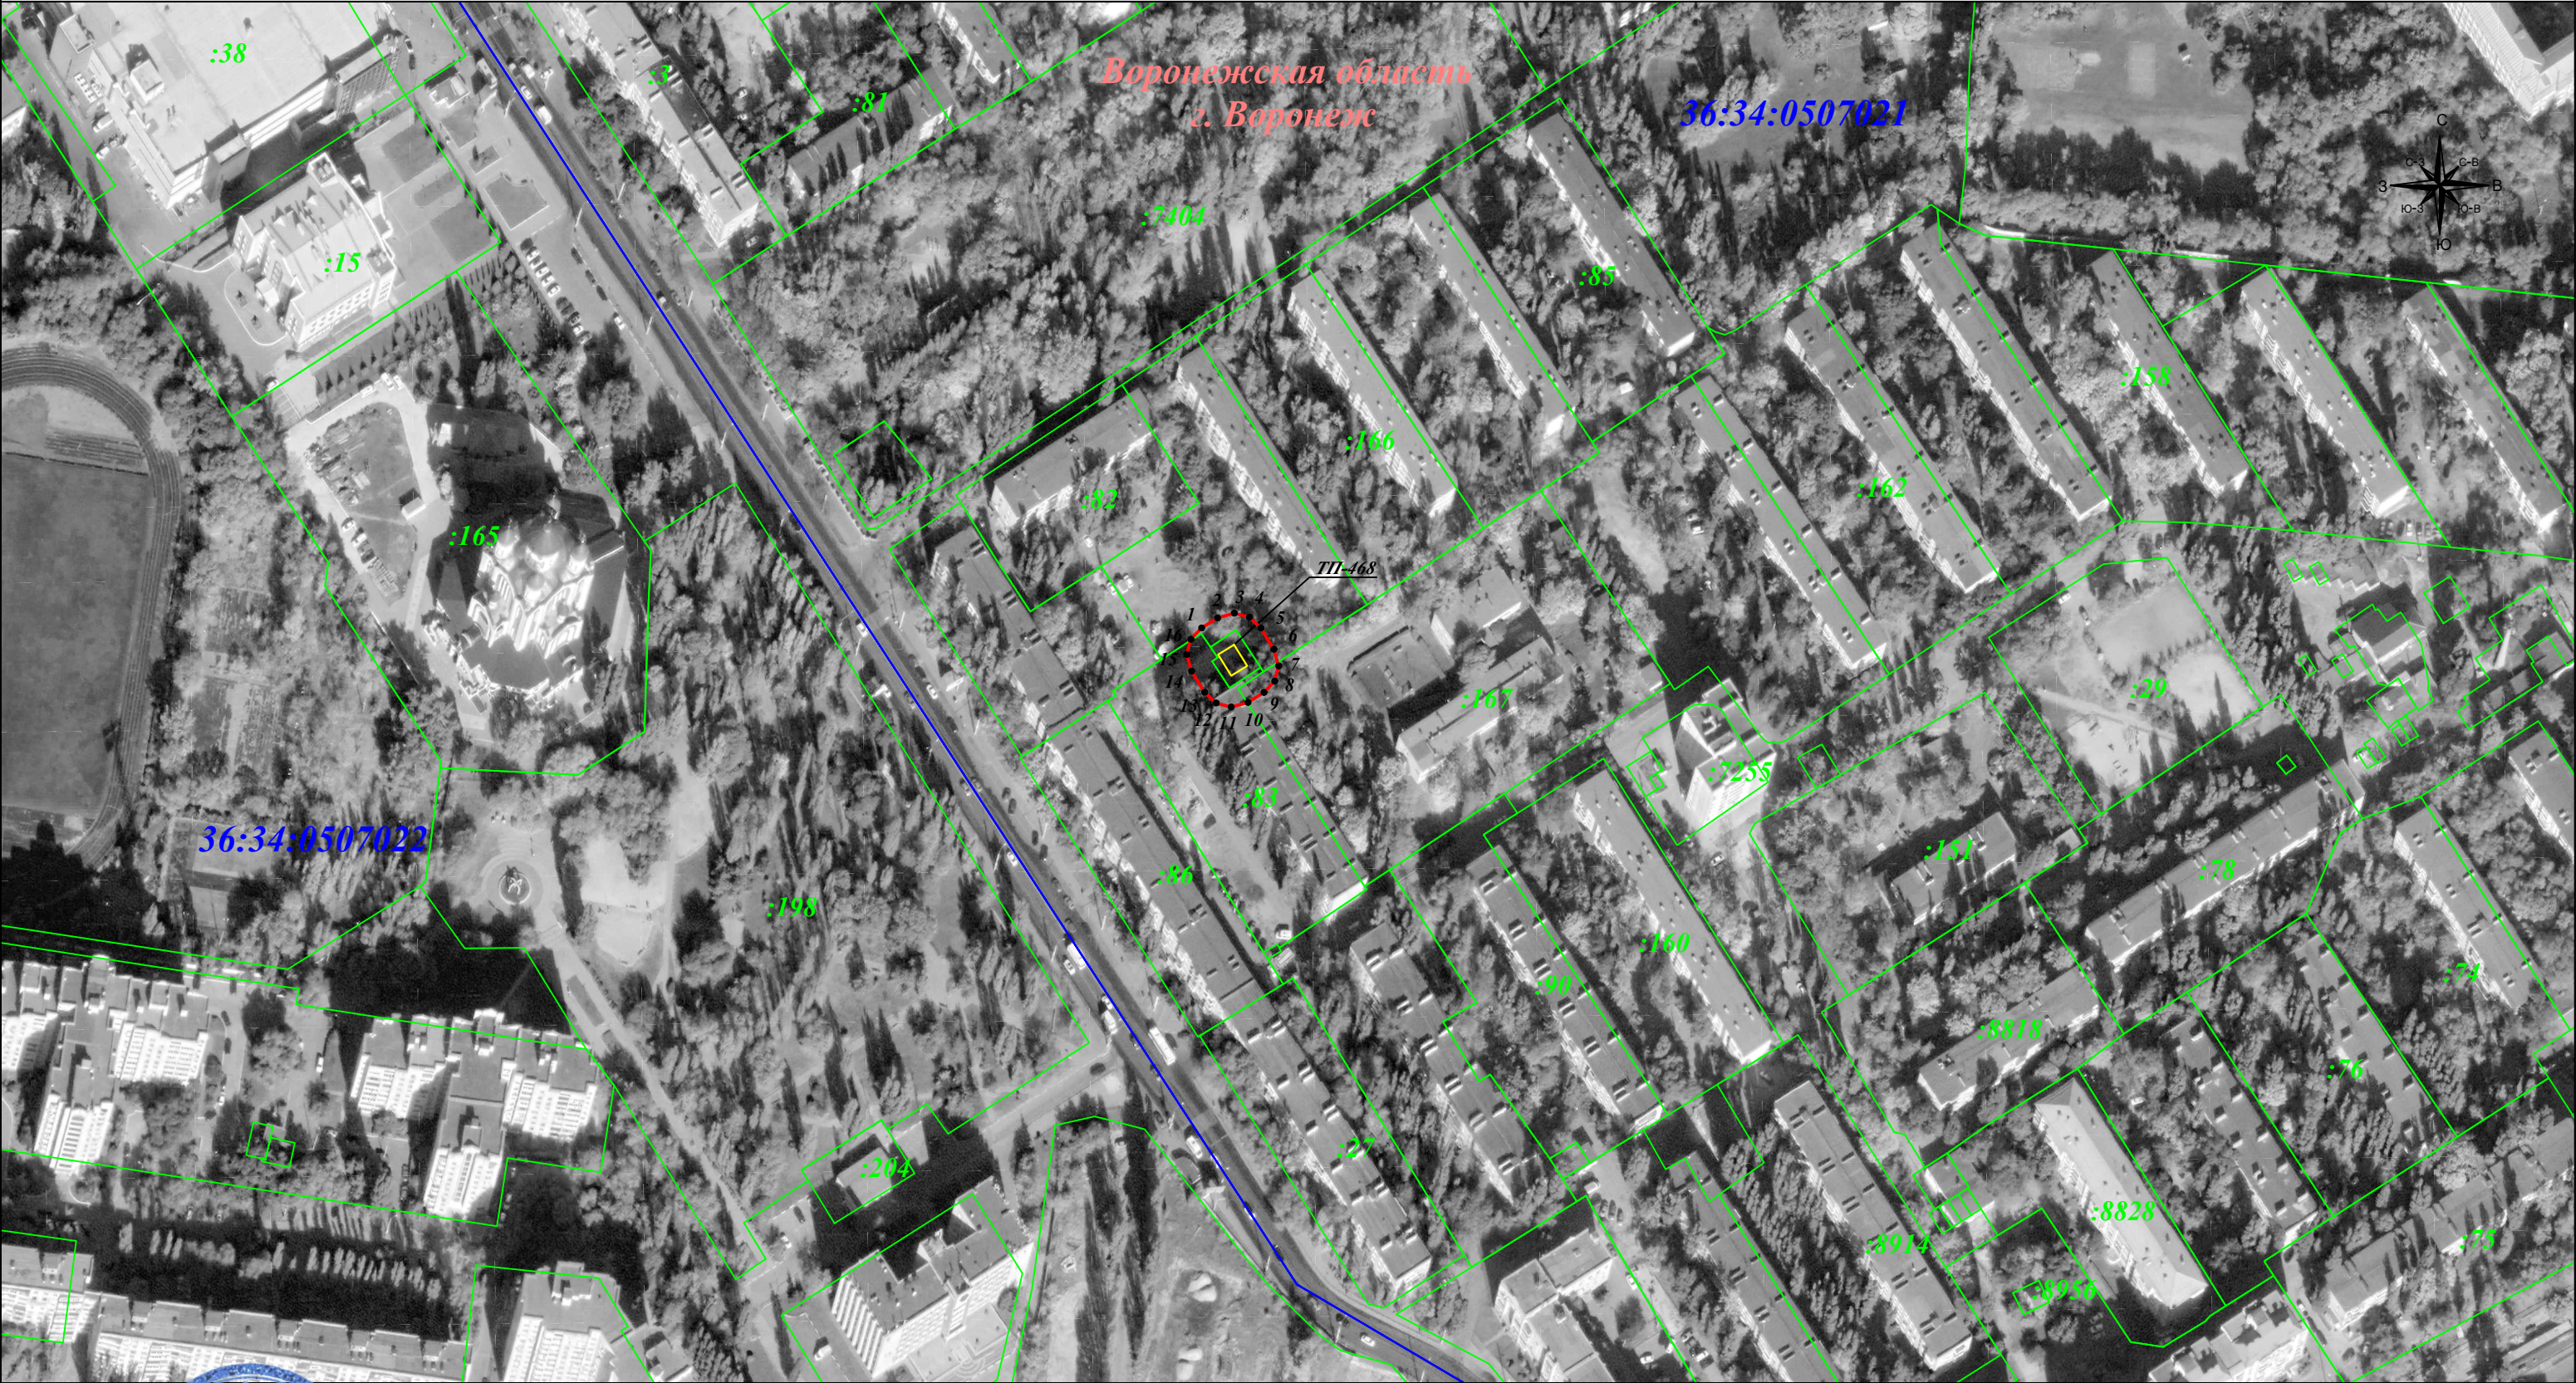

Масштаб 1: 2 000

Используемые условные знаки и обозначения:

Подпись ГИБАДУЛЛИНА Г. М. Дата: 29 января 2023г.

Место для отрисовки печати (при наличии) лица, составившего описание местоположения границ объекта

- граница земельного участка.
- граница кадастрового квартала.
- граница муниципального района.
- граница публичного сервитута.
- объект электросетевого хозяйства
- 1 - характерная точка границы зоны публичного сервитута .
- :19 - номер земельного участка.
- 36:34:0206001 - номер кадастрового квартала.
- 9 - номер объекта электросетевого хозяйства.

