

**Описание местоположения границ публичного сервитута
сооружение "Трансформаторная подстанция (ТП-473)", расположенного по адресу:
Воронежская область, г.Воронеж, ул. Домостроителей, д. 20Т**

Местоположение границ Воронежская область, г. Воронеж

Система координат МСК-36

Площадь объекта 613 кв.м

Перечень характерных точек


Обозначение характерных точек границ	Координаты, м		Метод определения координат характерной точки	Средняя квадратическая погрешность положения характерной точки (M _t), м	Описание обозначения точки на местности (при наличии)
	X	Y			
1	2	3	4	5	6
1	512332,89	1296028,60	Геодезический метод	0,10	-
2	512336,72	1296034,66	Геодезический метод	0,10	-
3	512338,27	1296039,96	Геодезический метод	0,10	-
4	512337,05	1296044,81	Геодезический метод	0,10	-
5	512333,62	1296048,46	Геодезический метод	0,10	-
6	512328,36	1296051,79	Геодезический метод	0,10	-
7	512323,05	1296053,34	Геодезический метод	0,10	-
8	512318,21	1296052,12	Геодезический метод	0,10	-
9	512314,56	1296048,70	Геодезический метод	0,10	-
10	512310,73	1296042,64	Геодезический метод	0,10	-
11	512309,17	1296037,34	Геодезический метод	0,10	-
12	512310,40	1296032,49	Геодезический метод	0,10	-
13	512313,82	1296028,84	Геодезический метод	0,10	-
14	512319,09	1296025,51	Геодезический метод	0,10	-
15	512324,39	1296023,96	Геодезический метод	0,10	-
16	512329,24	1296025,18	Геодезический метод	0,10	-
1	512332,89	1296028,60	Геодезический метод	0,10	-

ОПИСАНИЕ МЕСТОПОЛОЖЕНИЯ ГРАНИЦ

публичного сервитута
сооружение "Трансформаторная подстанция (ТП-473)", расположенного по адресу: Воронежская область, г.Воронеж, ул. Домостроителей, д. 20Т
(наименование объекта)

Схема расположения границ публичного сервитута

Основной лист

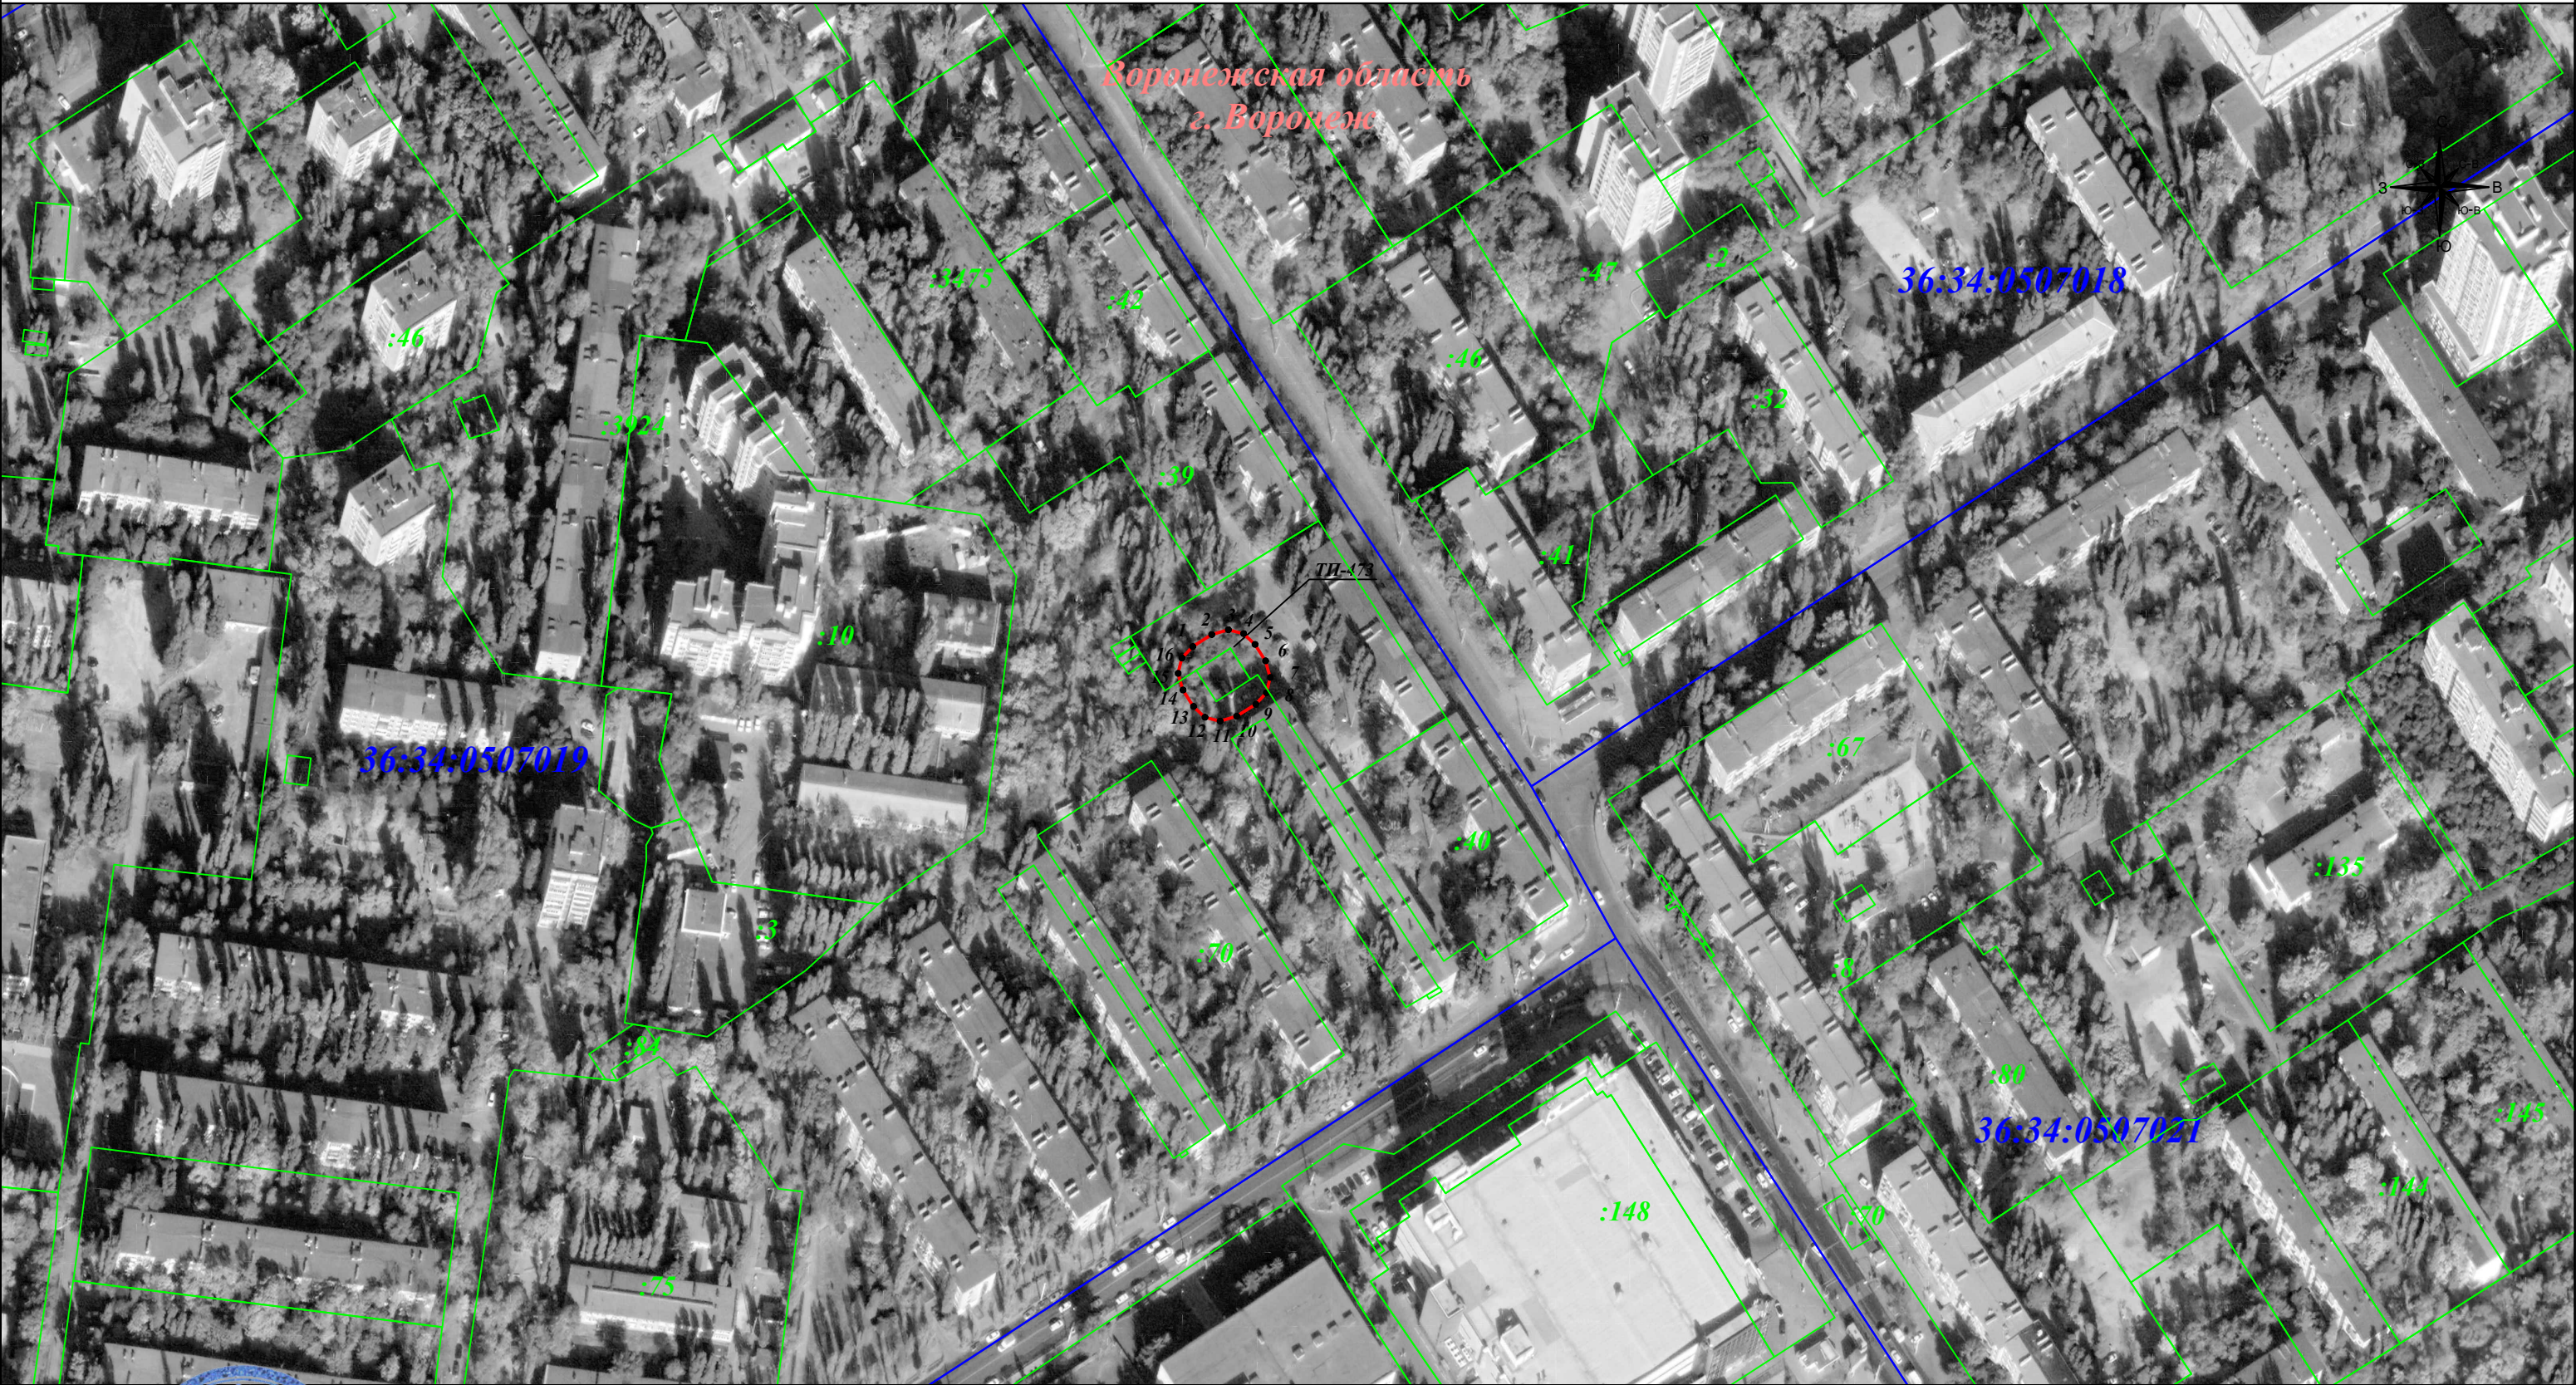

Масштаб 1: 2 000

Используемые условные знаки и обозначения:

Подпись Г. М. Гибадуллина. Дата: 29 января 2023г.

Место для подписи и печати (при наличии) лица, составившего описание местоположения границ объекта

- граница земельного участка.
- граница кадастрового квартала.
- граница муниципального района.
- граница публичного сервитута.
- объект электросетевого хозяйства
- 1 - характерная точка границы зоны публичного сервитута .
- :19 - номер земельного участка.
- 36:34:0206001 - номер кадастрового квартала.
- 9 - номер объекта электросетевого хозяйства.