

**Описание местоположения границ публичного сервитута
сооружение "Трансформаторная подстанция (ТП-474)", расположенного по адресу:
Воронежская область, г.Воронеж, ул.Писателя Маршака д.28Т**

Местоположение границ Воронежская область, г. Воронеж

Система координат МСК-36

Площадь объекта 653 кв.м

Перечень характерных точек


Обозначение характерных точек границ	Координаты, м		Метод определения координат характерной точки	Средняя квадратическая погрешность положения характерной точки (M _t), м	Описание обозначения точки на местности (при наличии)
	X	Y			
1	2	3	4	5	6
1	512065,40	1295602,51	Геодезический метод	0,10	-
2	512068,31	1295606,58	Геодезический метод	0,10	-
3	512068,88	1295611,55	Геодезический метод	0,10	-
4	512067,97	1295618,06	Геодезический метод	0,10	-
5	512065,73	1295623,11	Геодезический метод	0,10	-
6	512061,66	1295626,02	Геодезический метод	0,10	-
7	512056,69	1295626,59	Геодезический метод	0,10	-
8	512048,44	1295625,44	Геодезический метод	0,10	-
9	512043,38	1295623,20	Геодезический метод	0,10	-
10	512040,48	1295619,13	Геодезический метод	0,10	-
11	512039,91	1295614,16	Геодезический метод	0,10	-
12	512040,82	1295607,64	Геодезический метод	0,10	-
13	512043,06	1295602,59	Геодезический метод	0,10	-
14	512047,13	1295599,69	Геодезический метод	0,10	-
15	512052,10	1295599,12	Геодезический метод	0,10	-
16	512060,35	1295600,26	Геодезический метод	0,10	-
1	512065,40	1295602,51	Геодезический метод	0,10	-

ОПИСАНИЕ МЕСТОПОЛОЖЕНИЯ ГРАНИЦ

публичного сервитута
сооружение "Трансформаторная подстанция (ТП-474)", расположенного по адресу: Воронежская область, г.Воронеж, ул.Писателя Маршак д.28Т
(наименование объекта)

Схема расположения границ публичного сервитута

Основной лист

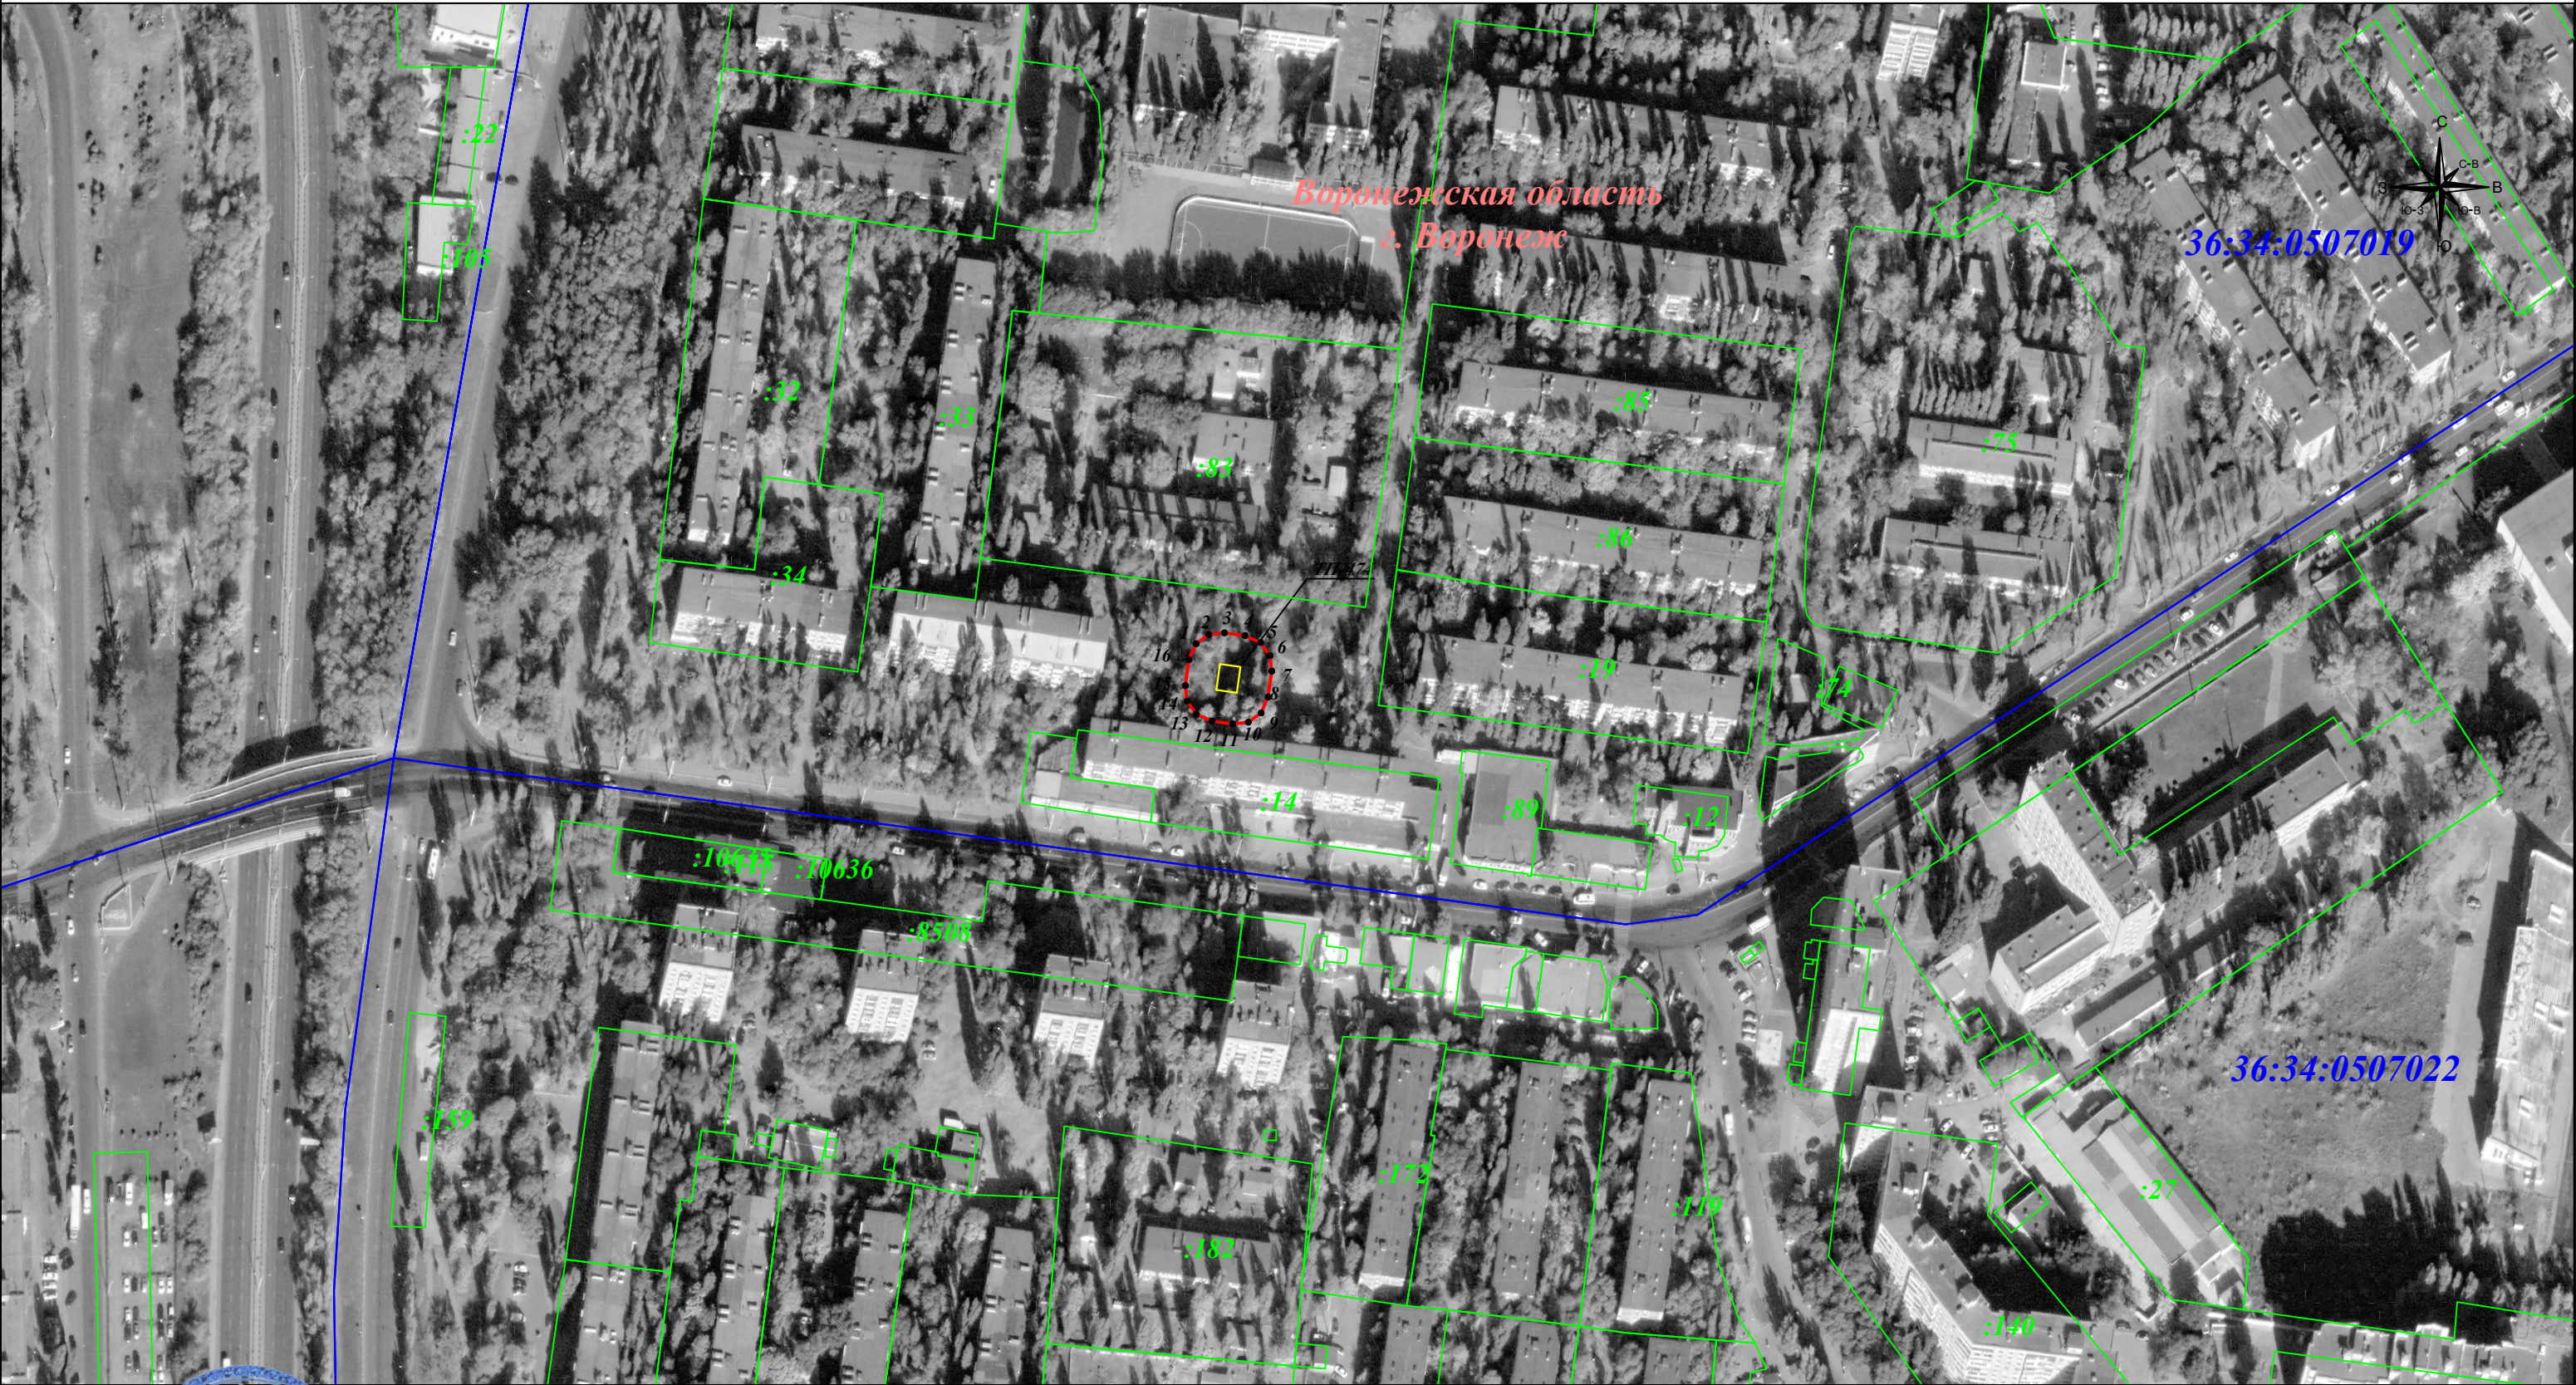

Масштаб 1: 2 000

Используемые условные знаки и обозначения:

Подпись Гибадуллина Г. М. Дата: 29 января 2023г.

Место для (при наличии) лица, составившего описание местоположения границ объекта

- граница земельного участка.
- граница кадастрового квартала.
- граница муниципального района.
- граница публичного сервитута.
- объект электросетевого хозяйства
- 1 - характерная точка границы зоны публичного сервитута .
- :19 - номер земельного участка.
- 36:34:0206001 - номер кадастрового квартала.
- 9 - номер объекта электросетевого хозяйства.

