

**Описание местоположения границ публичного сервитута
сооружение "Трансформаторная подстанция (ТП-476)", расположенного по адресу:
Воронежская область, г.Воронеж, ул.Пеше-Стрелецкая д.161г**

Местоположение границ Воронежская область, г. Воронеж

Система координат МСК-36

Площадь объекта 546 кв.м

Перечень характерных точек


Обозначение характерных точек границ	Координаты, м		Метод определения координат характерной точки	Средняя квадратическая погрешность положения характерной точки (M _t), м	Описание обозначения точки на местности (при наличии)
	X	Y			
1	2	3	4	5	6
1	512402,79	1295634,03	Геодезический метод	0,10	-
2	512405,70	1295638,09	Геодезический метод	0,10	-
3	512406,28	1295643,06	Геодезический метод	0,10	-
4	512405,62	1295647,85	Геодезический метод	0,10	-
5	512403,38	1295652,91	Геодезический метод	0,10	-
6	512399,32	1295655,82	Геодезический метод	0,10	-
7	512394,35	1295656,40	Геодезический метод	0,10	-
8	512388,41	1295655,58	Геодезический метод	0,10	-
9	512383,35	1295653,34	Геодезический метод	0,10	-
10	512380,44	1295649,28	Геодезический метод	0,10	-
11	512379,86	1295644,31	Геодезический метод	0,10	-
12	512380,52	1295639,52	Геодезический метод	0,10	-
13	512382,76	1295634,46	Геодезический метод	0,10	-
14	512386,82	1295631,55	Геодезический метод	0,10	-
15	512391,79	1295630,97	Геодезический метод	0,10	-
16	512397,73	1295631,79	Геодезический метод	0,10	-
1	512402,79	1295634,03	Геодезический метод	0,10	-

ОПИСАНИЕ МЕСТОПОЛОЖЕНИЯ ГРАНИЦ

публичного сервитута
сооружение "Трансформаторная подстанция (ТП-476)", расположенного по адресу: Воронежская область, г.Воронеж, ул.Пеше-Стрелецкая д.161г
(наименование объекта)

Схема расположения границ публичного сервитута

Основной лист

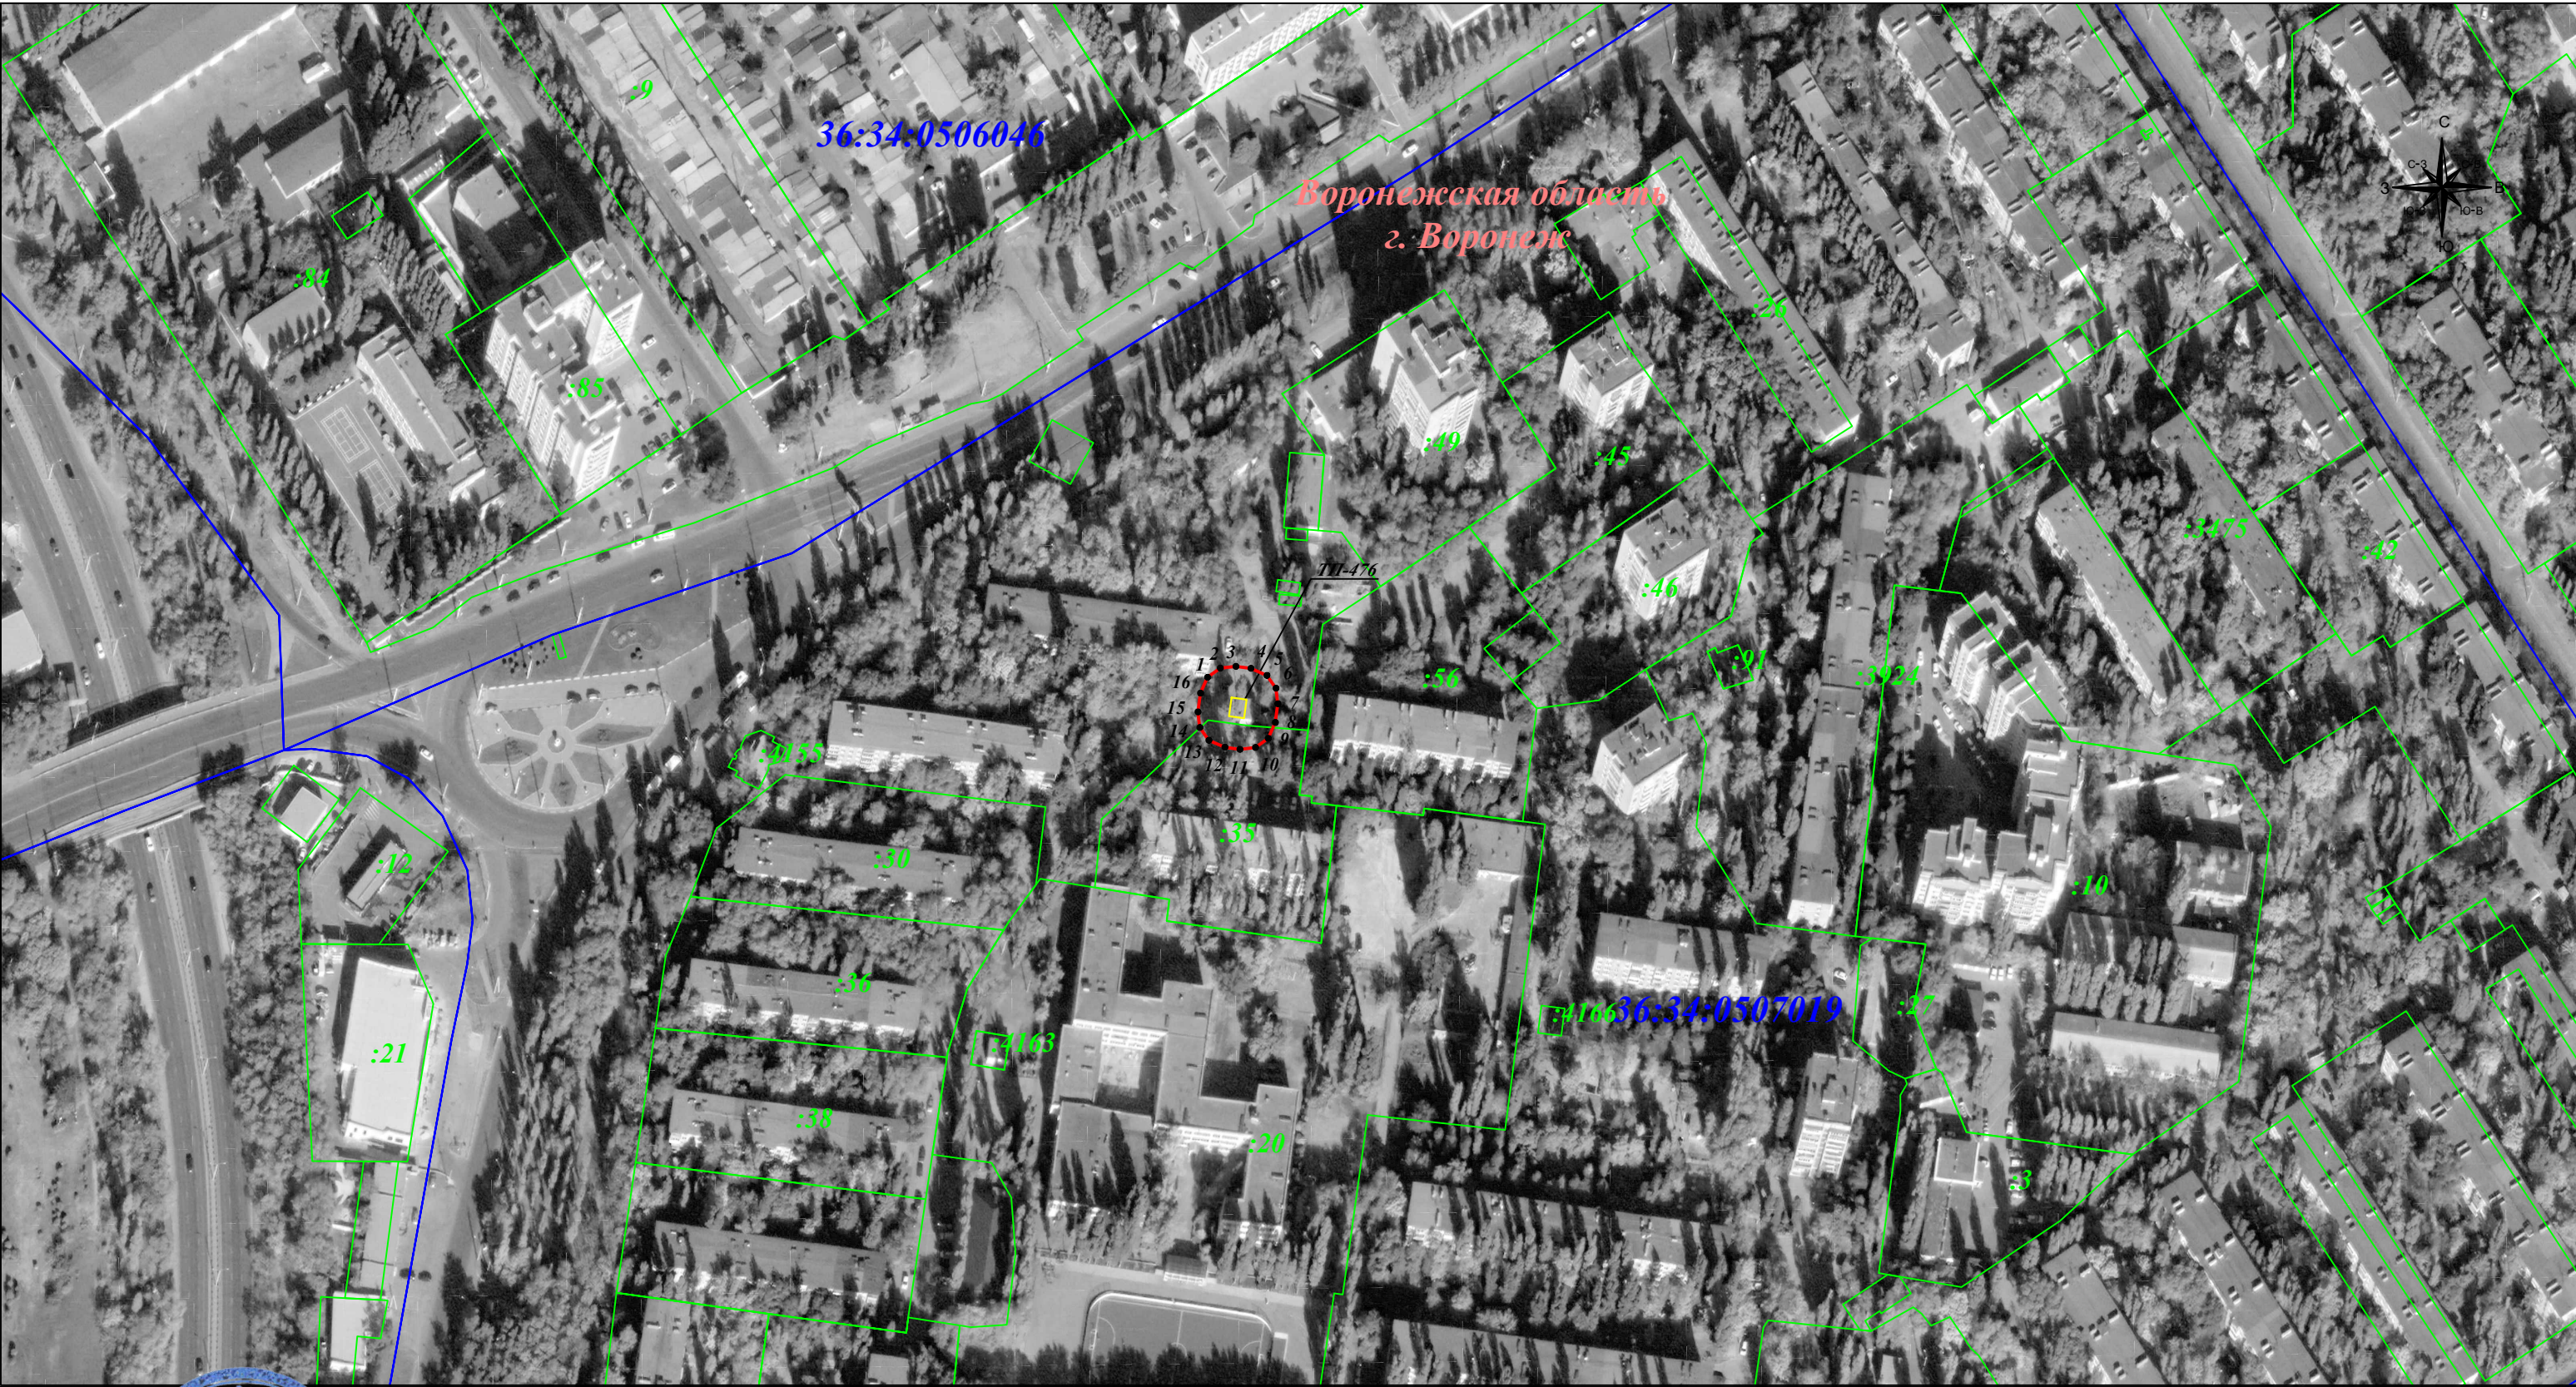

Масштаб 1: 2 000

Используемые условные знаки и обозначения:

Подпись Г. М. Гибадуллина. Дата: 29 января 2023г.
Место для печати (при наличии) лица, составившего описание местоположения границ объекта

- граница земельного участка.
- граница кадастрового квартала.
- граница муниципального района.
- граница публичного сервитута.
- объект электросетевого хозяйства
- 1 - характерная точка границы зоны публичного сервитута .
- :19 - номер земельного участка.
- 36:34:0206001 - номер кадастрового квартала.
- 9 - номер объекта электросетевого хозяйства.