

**Описание местоположения границ публичного сервитута
сооружение Трансформаторная подстанция (ТП-656), расположенного по адресу: Воронежская
область, г. Воронеж, улица Революции 1905 года, дом 49т**

Местоположение границ *Воронежская область, г. Воронеж*

Система координат *МСК-36*

Площадь объекта *667 кв.м*

Перечень характерных точек


Обозначение характерных точек границ	Координаты, м		Метод определения координат характерной точки	Средняя квадратическая погрешность положения характерной точки (M _t), м	Описание обозначения точки на местности (при наличии)
	X	Y			
1	2	3	4	5	6
1	512789,01	1298354,23	Геодезический метод	0,10	-
2	512790,60	1298358,97	Геодезический метод	0,10	-
3	512789,70	1298363,89	Геодезический метод	0,10	-
4	512785,36	1298373,25	Геодезический метод	0,10	-
5	512781,74	1298377,43	Геодезический метод	0,10	-
6	512777,00	1298379,02	Геодезический метод	0,10	-
7	512772,08	1298378,12	Геодезический метод	0,10	-
8	512767,28	1298375,89	Геодезический метод	0,10	-
9	512763,10	1298372,27	Геодезический метод	0,10	-
10	512761,51	1298367,53	Геодезический метод	0,10	-
11	512762,42	1298362,61	Геодезический метод	0,10	-
12	512766,76	1298353,25	Геодезический метод	0,10	-
13	512770,38	1298349,07	Геодезический метод	0,10	-
14	512775,12	1298347,48	Геодезический метод	0,10	-
15	512780,04	1298348,38	Геодезический метод	0,10	-
16	512784,84	1298350,61	Геодезический метод	0,10	-
1	512789,01	1298354,23	Геодезический метод	0,10	-

ОПИСАНИЕ МЕСТОПОЛОЖЕНИЯ ГРАНИЦ

публичного сервитута
 сооружение Трансформаторная подстанция (ТП-656), расположенного по адресу: Воронежская область, г. Воронеж, улица Революции 1905 года, дом 49Т
 (наименование объекта)

Схема расположения границ публичного сервитута


Основной лист

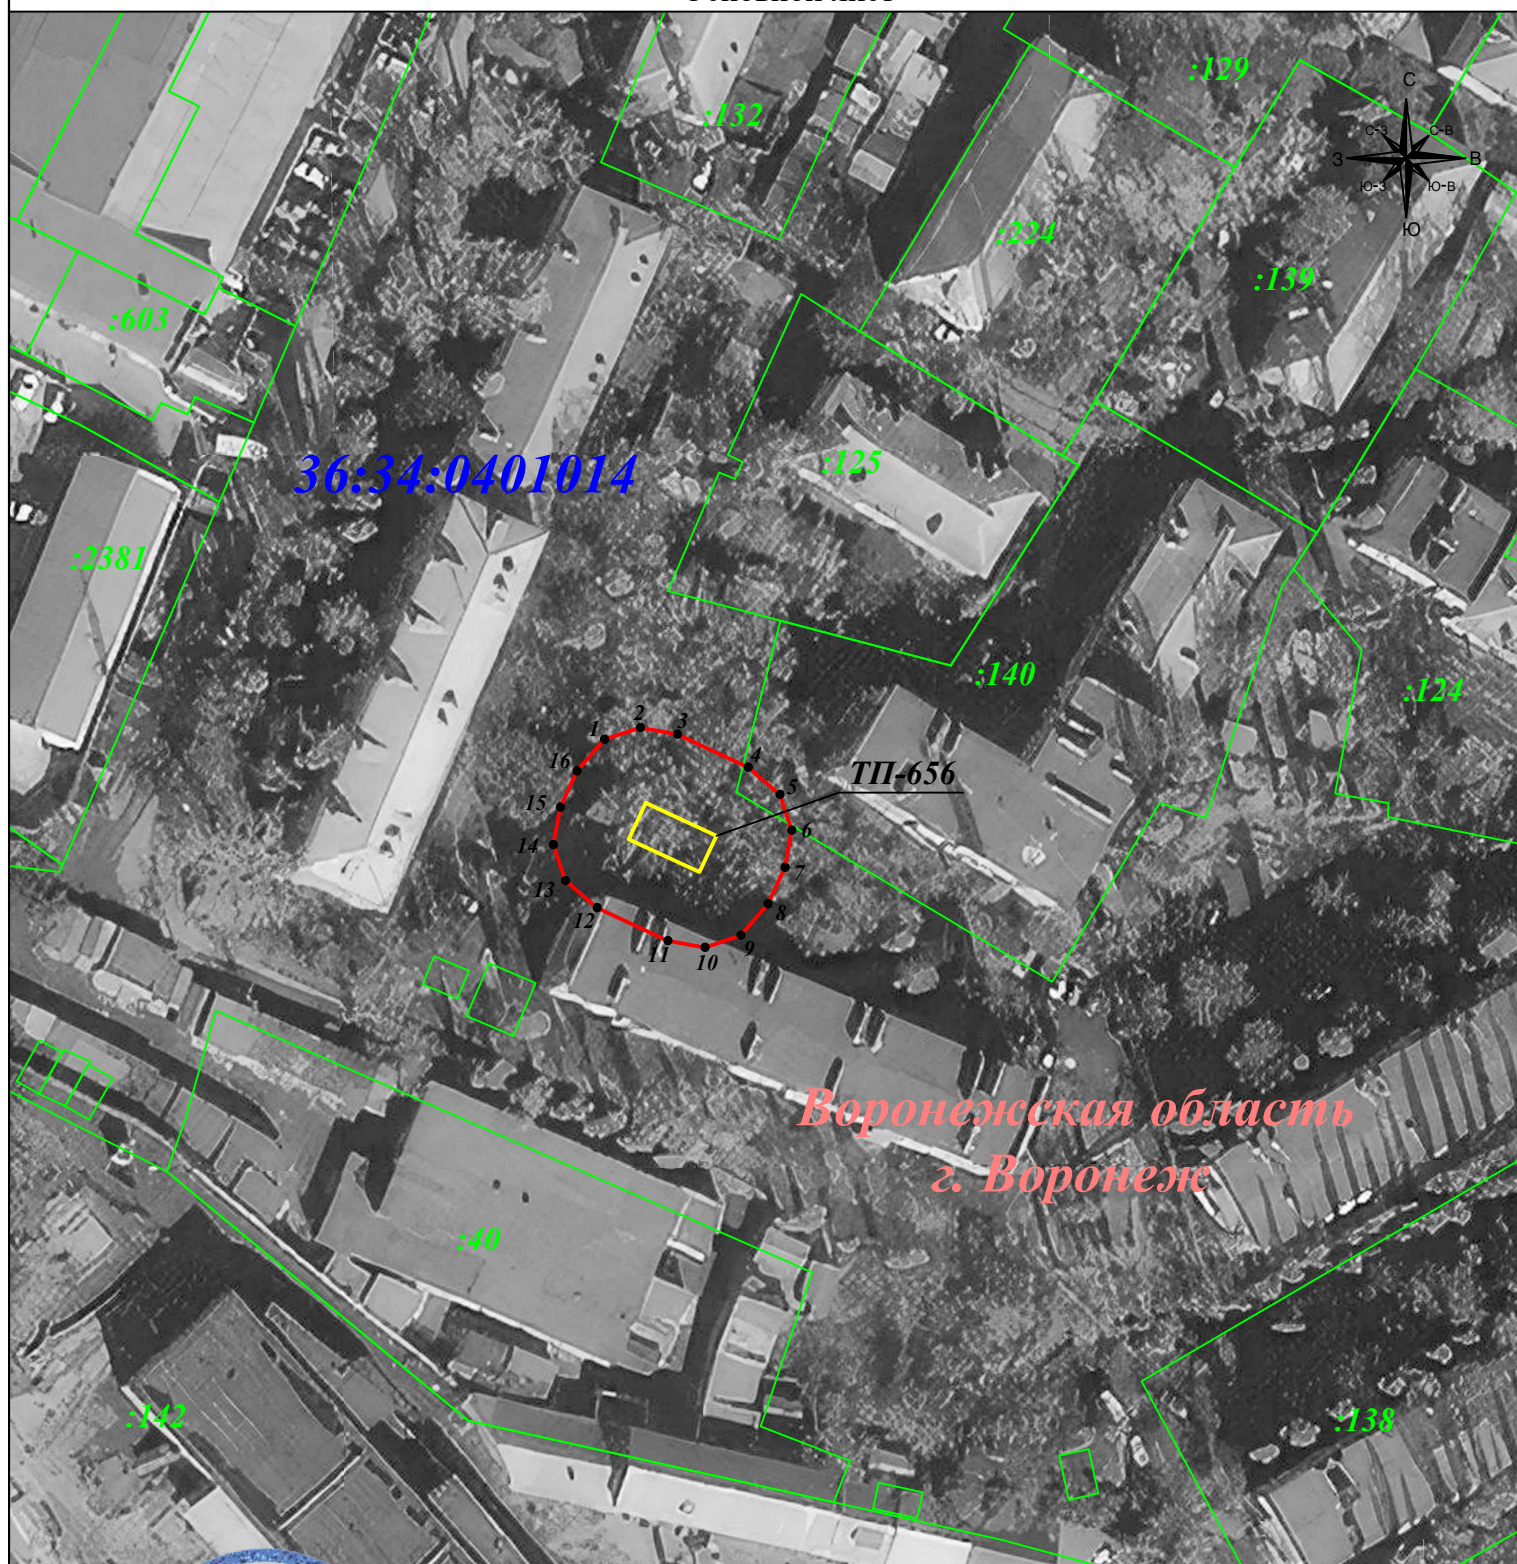

Масштаб 1: 1 000

Подпись _____ Гибадуллина Г.М. Дата: 25 августа 2023г.

Место для оттиска печати (при наличии) лица, составившего описание местоположения границ объекта

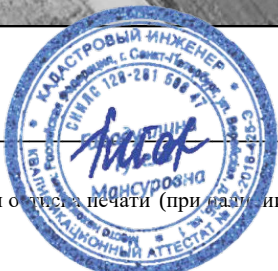

Условные обозначения:

- - граница публичного сервитута
- - граница земельного участка
- - граница кадастрового квартала
- - граница муниципального района

• 1

:11

36:34:0403009

- характерная точка границы зоны публичного сервитута
- номер земельного участка
- номер кадастрового квартала
- объект электросетевого хозяйства