

ОПИСАНИЕ МЕСТОПОЛОЖЕНИЯ ГРАНИЦ

публичного сервитута Кабельная линия РП-38 ТП-876

(наименование объекта, местоположение границ которого описано)

Раздел 1


Сведения об объекте

Сведения об объекте		
№ п/п	Характеристики объекта	Описание характеристик
1	2	3
1	Местоположение объекта	Воронежская область г.Воронеж, Киселева ул., 21р - Киселева ул., 5т
2	Площадь объекта +/- величина погрешности определения площади (Р +/- Дельта Р)	791 м2 +/-6 м2
3	Иные характеристики объекта	Публичный сервитут для использования земельных участков в целях эксплуатации объекта энергетики местного значения – инженерного сооружения Капельная линия РП-38 ТП-876 сроком действия 49 лет в интересах Акционерного общества ” ВОРОНЕЖСКАЯ ГОРЭЛЕКТРОСЕТЬ ”

Местоположение публичного сервитута: Воронежская область г.Воронеж, Киселева ул., 21р - Киселева ул., 5т			
Система координат		МСК-36, зона 1	
Метод определения координат		Геодезический	
Обозначение характерных точек границ публичного сервитута	Координаты, м		
	X	Y	Средняя квадратическая погрешность положения характерных точек (Mt), м
1	2	3	4
1	515660.57	1291967.17	0.10
2	515659.38	1291966.84	0.10
3	515658.80	1291966.41	0.10
4	515658.68	1291965.64	0.10
5	515659.14	1291965.02	0.10
6	515660.16	1291964.99	0.10
7	515661.10	1291961.93	0.10
8	515649.11	1291956.42	0.10
9	515643.43	1291954.65	0.10
10	515642.80	1291954.08	0.10
11	515642.81	1291953.30	0.10
12	515649.83	1291937.38	0.10
13	515637.74	1291927.86	0.10
14	515615.46	1291912.62	0.10
15	515572.84	1291890.78	0.10
16	515567.63	1291889.02	0.10
17	515567.06	1291888.53	0.10
18	515567.00	1291887.76	0.10
19	515577.60	1291855.70	0.10
20	515551.63	1291846.22	0.10
21	515544.97	1291864.76	0.10
22	515544.19	1291864.88	0.10
23	515539.96	1291863.81	0.10
24	515509.28	1291857.07	0.10
25	515476.99	1291842.55	0.10
26	515450.59	1291928.35	0.10
27	515450.61	1291929.86	0.10
28	515452.03	1291935.30	0.10
29	515451.48	1291936.71	0.10
30	515451.00	1291937.25	0.10
31	515450.22	1291937.29	0.10
32	515449.64	1291936.77	0.10
33	515449.62	1291935.99	0.10
34	515450.04	1291934.91	0.10
35	515448.61	1291930.03	0.10
36	515448.63	1291927.91	0.10
37	515475.40	1291840.88	0.10
38	515475.99	1291840.24	0.10
39	515476.77	1291840.26	0.10
40	515509.99	1291855.20	0.10
41	515540.46	1291861.87	0.10
42	515543.80	1291862.71	0.10
43	515550.08	1291844.60	0.10
44	515550.58	1291844.03	0.10
45	515551.36	1291843.99	0.10
46	515579.19	1291854.15	0.10
47	515579.74	1291854.63	0.10
48	515579.80	1291855.40	0.10
49	515569.21	1291887.44	0.10
50	515573.69	1291888.96	0.10
51	515616.53	1291910.93	0.10
52	515638.98	1291926.28	0.10
53	515651.99	1291936.69	0.10
54	515651.98	1291937.47	0.10
55	515645.10	1291953.08	0.10
56	515649.95	1291954.60	0.10
57	515663.18	1291960.90	0.10
58	515663.27	1291961.67	0.10

1	2	3	4
59	515661.80	1291966.50	0.10
60	515661.35	1291967.07	0.10
1	515660.57	1291967.17	0.10

Схема расположения границ публичного сервитута

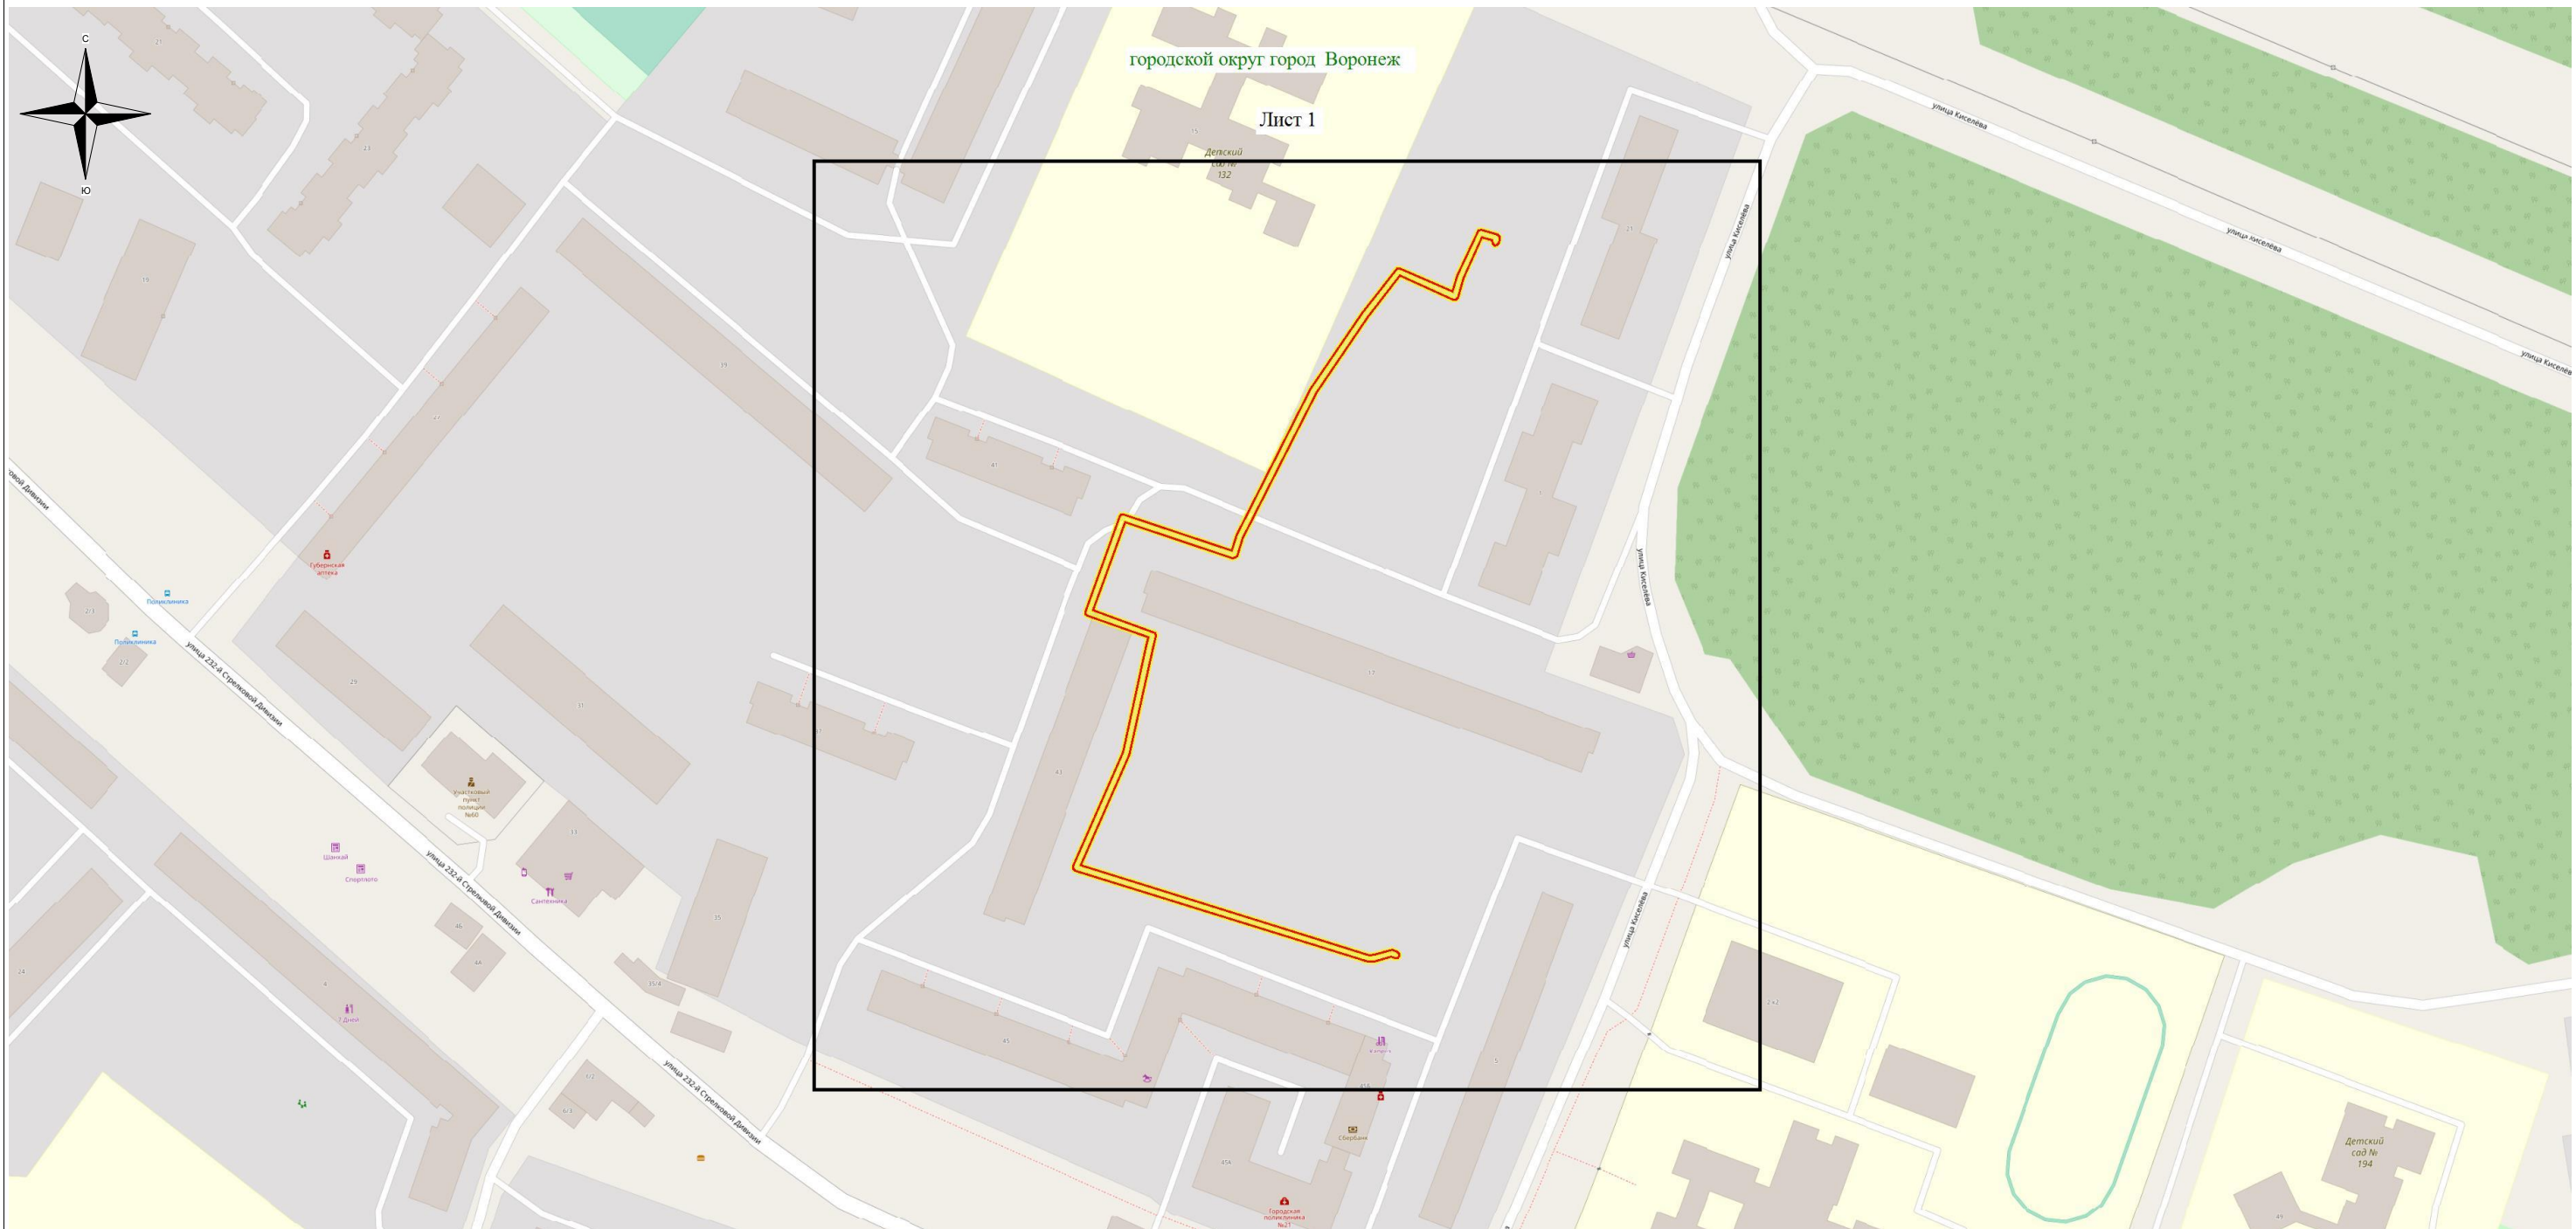


Используемые условные знаки и обозначения:

 - обозначение границы публичного сервитута

Городской округ город Воронеж - наименование муниципального образования

Масштаб 1:2000

Схема расположения границ публичного сервитута

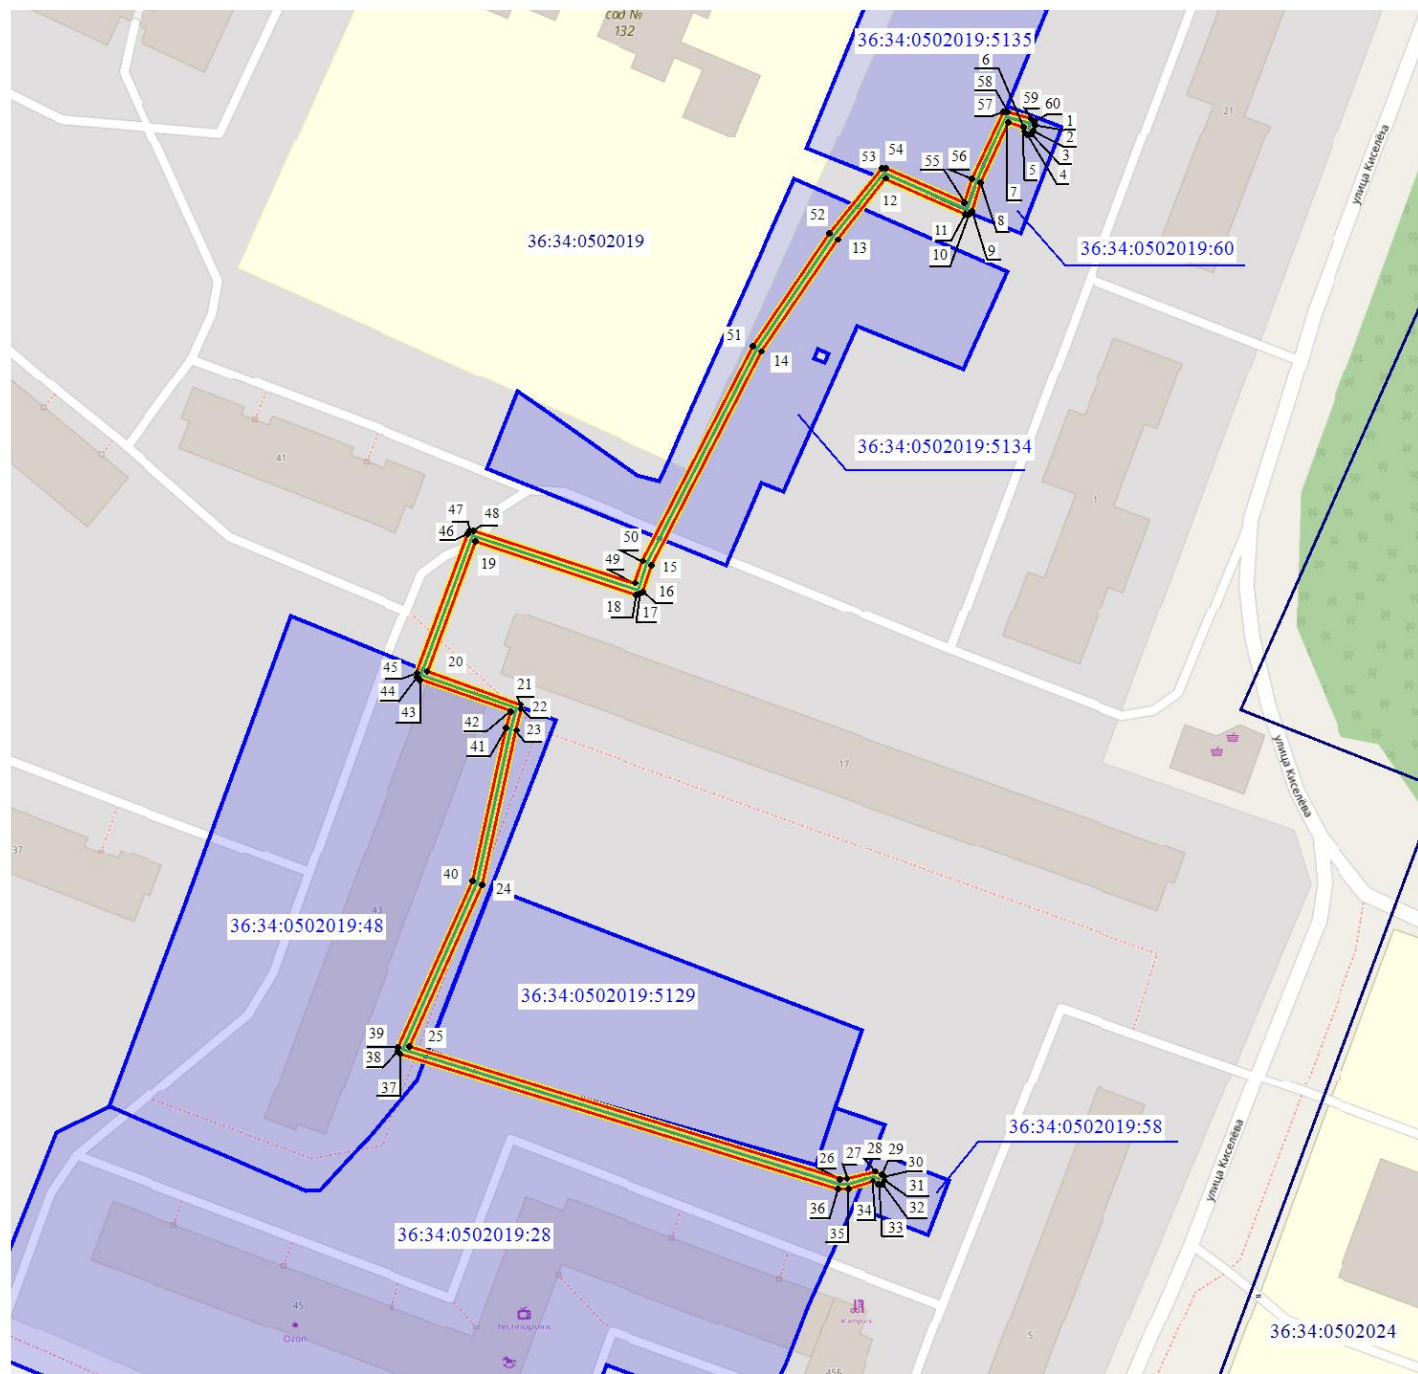

Масштаб 1: 1500

Используемые условные знаки и обозначения:

- - обозначение границы кадастрового квартала по сведениям ЕГРН
- - обозначение границы земельного участка по сведениям ЕГРН
- - обозначение границы публичного сервитута
- - обозначение объекта электросетевого хозяйства
- обозначение границы охранной зоны
- 2 - обозначение характерной точки публичного сервитута
- 36:34:0000000** — обозначение номера кадастрового квартала
- 36:34:100014:525** — обозначение номера земельного участка
- Городской округ город Воронеж** - обозначение муниципального образования

1