

**Описание местоположения границ публичного сервитута,
расположенного по адресу: Воронежская область, г. Воронеж, улица Шевченко, дом 9т
сооружение Трансформаторная подстанция (ТП-14А)**

Местоположение границ Воронежская область, г. Воронеж

Система координат МСК-36

Площадь объекта 555 кв.м

Перечень характерных точек


Обозначение характерных точек границ	Координаты, м		Метод определения координат характерной точки	Средняя квадратическая погрешность положения характерной точки (M _t), м	Описание обозначения точки на местности (при наличии)
	X	Y			
1	2	3	4	5	6
1	512251,71	1300087,24	Геодезический метод	0,10	-
2	512254,09	1300091,64	Геодезический метод	0,10	-
3	512255,23	1300096,29	Геодезический метод	0,10	-
4	512255,04	1300101,77	Геодезический метод	0,10	-
5	512252,35	1300105,99	Геодезический метод	0,10	-
6	512247,96	1300108,38	Геодезический метод	0,10	-
7	512241,69	1300109,96	Геодезический метод	0,10	-
8	512236,02	1300109,72	Геодезический метод	0,10	-
9	512231,84	1300106,97	Геодезический метод	0,10	-
10	512229,52	1300102,54	Геодезический метод	0,10	-
11	512228,43	1300097,90	Геодезический метод	0,10	-
12	512228,65	1300092,54	Геодезический метод	0,10	-
13	512231,32	1300088,32	Геодезический метод	0,10	-
14	512235,71	1300085,92	Геодезический метод	0,10	-
15	512241,92	1300084,35	Геодезический метод	0,10	-
16	512247,51	1300084,54	Геодезический метод	0,10	-
1	512251,71	1300087,24	Геодезический метод	0,10	-

ОПИСАНИЕ МЕСТОПОЛОЖЕНИЯ ГРАНИЦ

публичного сервитута, расположенного по адресу: Воронежская область, г. Воронеж, улица Шевченко, дом 9т
сооружение Трансформаторная подстанция (ТП-14А)

Схема расположения границ публичного сервитута

Основной лист

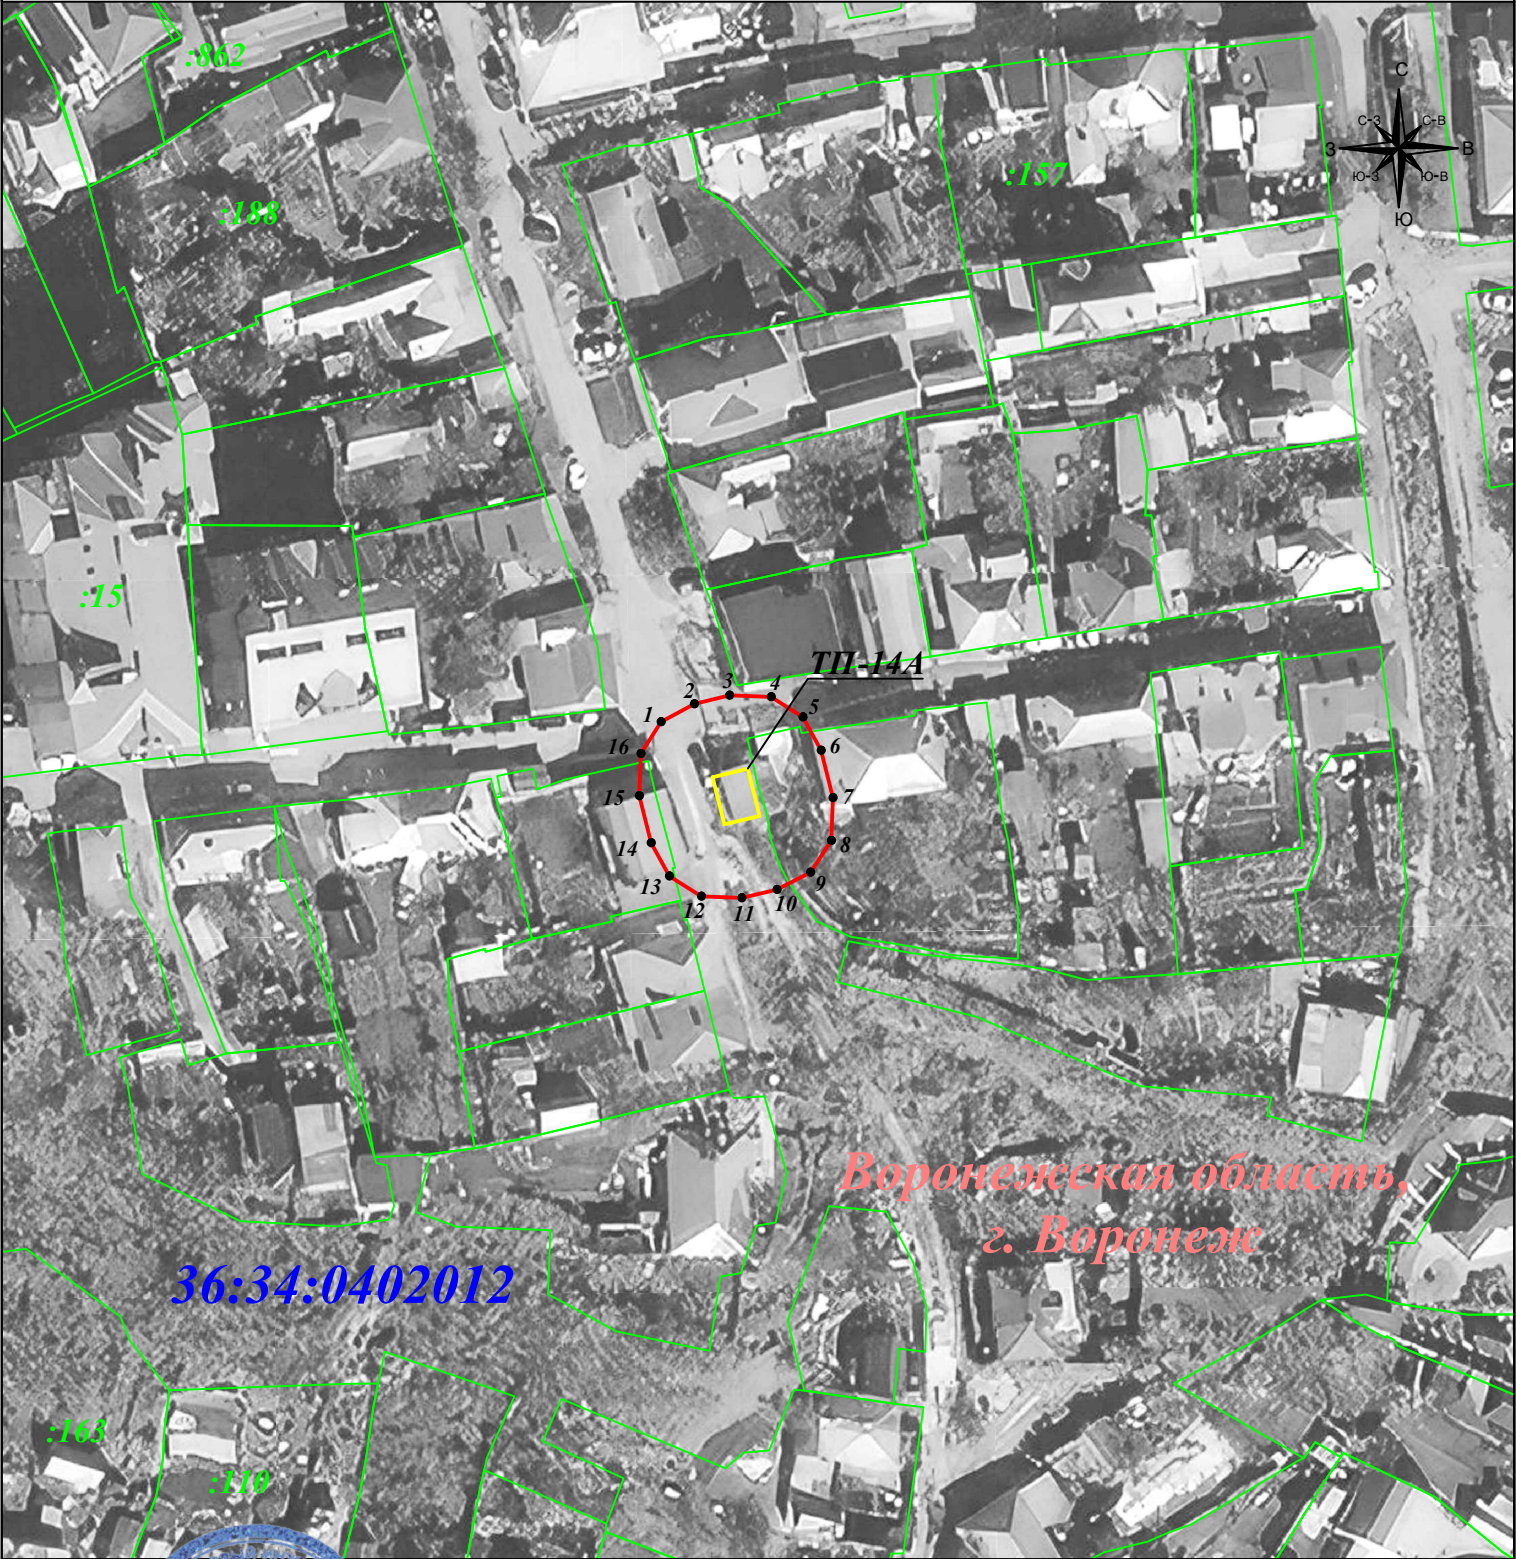

Масштаб 1:1 000

Подпись _____ Гибадуллина Г.М. Дата: 15 января 2024г.

Место для оттиска печати (при наличии) лица, составившего описание местоположения границ объекта



Условные обозначения:

- граница публичного сервитута
- граница земельного участка
- граница кадастрового квартала
- граница муниципального района

- 1 - характерная точка границы зоны публичного сервитута
- :11 - номер земельного участка
- 36:34:0507022 - номер кадастрового квартала
- - объект электросетевого хозяйства