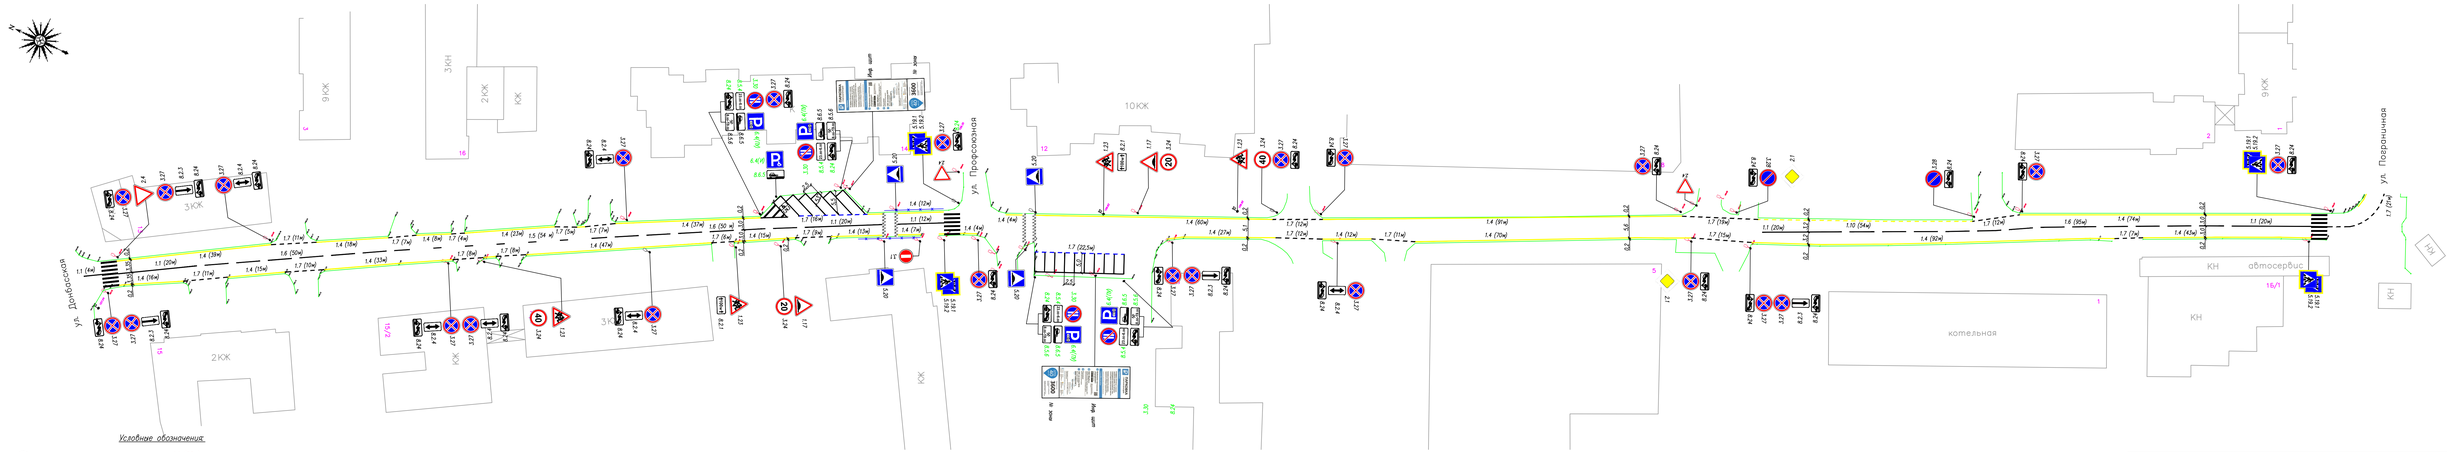

Условные обозначения:

- 3.27 – существующий дорожный знак
- 1.1 (20м) – демаркируемая дорожная разметка
- 8.4 – демонтируемый дорожный знак
- – ограничивающее перильное ограждение
- 3.27 – проектируемый дорожный знак
- – бортовой камень
- 6.4(19) – парковка (платные услуги)
- – светофорный объект
- 6.4(4) – парковка (инвалиды)
- – пункт взимания платы (паркомат)

							АИК-3 2024
							Проект организации дорожного движения участков автомобильных дорог общего пользования местного значения городского округа город Воронеж
Изм.	Кол.уч.	Лист	N док.	Подпись	Дата		
							ул. 40 лет Октября
ГИП		Лаблинский			10.24	Стадия: П	Лист:	Листов: 1
Нач. гр.							
Н. контр.		Лаблинский			10.24	Схема организации дорожного движения, отображающая проектные решения	
Разраб.		Шубалов			10.24		ООО "ДорМостПроект"