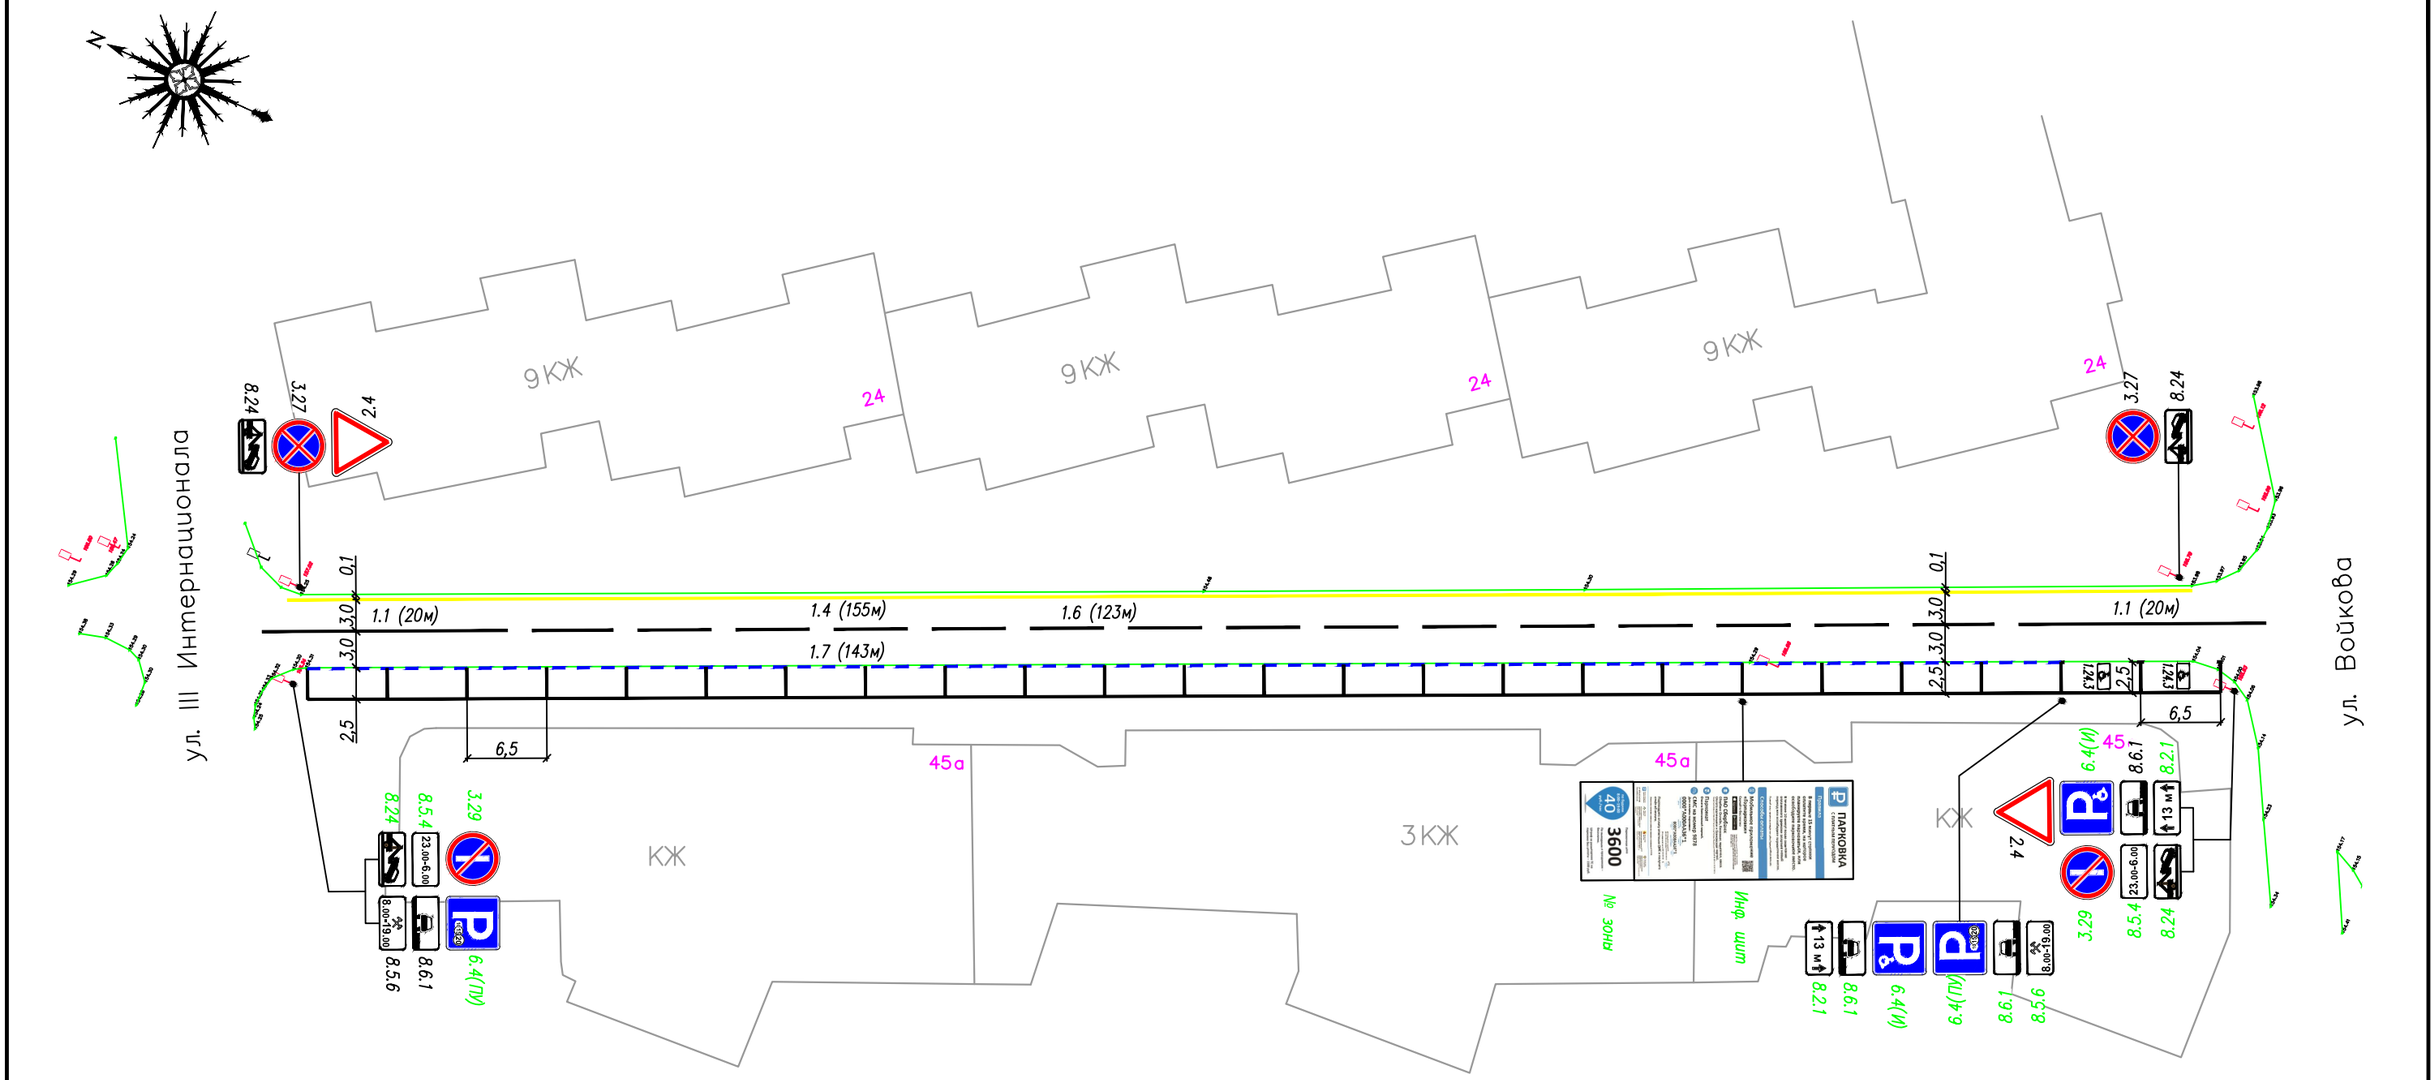

Условные обозначения:

- 3.27 – существующий дорожный знак
- 6.4 – демонтируемый дорожный знак
- 3.27 – проектируемый дорожный знак
- 6.4(ПУ) – парковка (платные услуги)
- 6.4(И) – парковка (инвалиды)
- 1.1 (20м) – демаркируемая дорожная разметка
- – ограничивающее перильное ограждение
- – бортовой камень
- – светофорный объект
- P – пункт взимания платы (паркомат)

						АУК–3 2024
						Проект организации дорожного движения участков автомобильных дорог общего пользования местного значения городского округа город Воронеж
Изм.	Кол.уч.	Лист	N док.	Подпись	Дата	
						ул. Бакунина
ГИП		Лавлинский			10.24	
Нач. гр.						Схема организации дорожного движения, отображающая проектные решения
Н. контр.		Лавлинский			10.24	
Разраб.		Шувалов			10.24	

Стадия	Лист	Листов
П		1

ООО "ДорМостПроект"