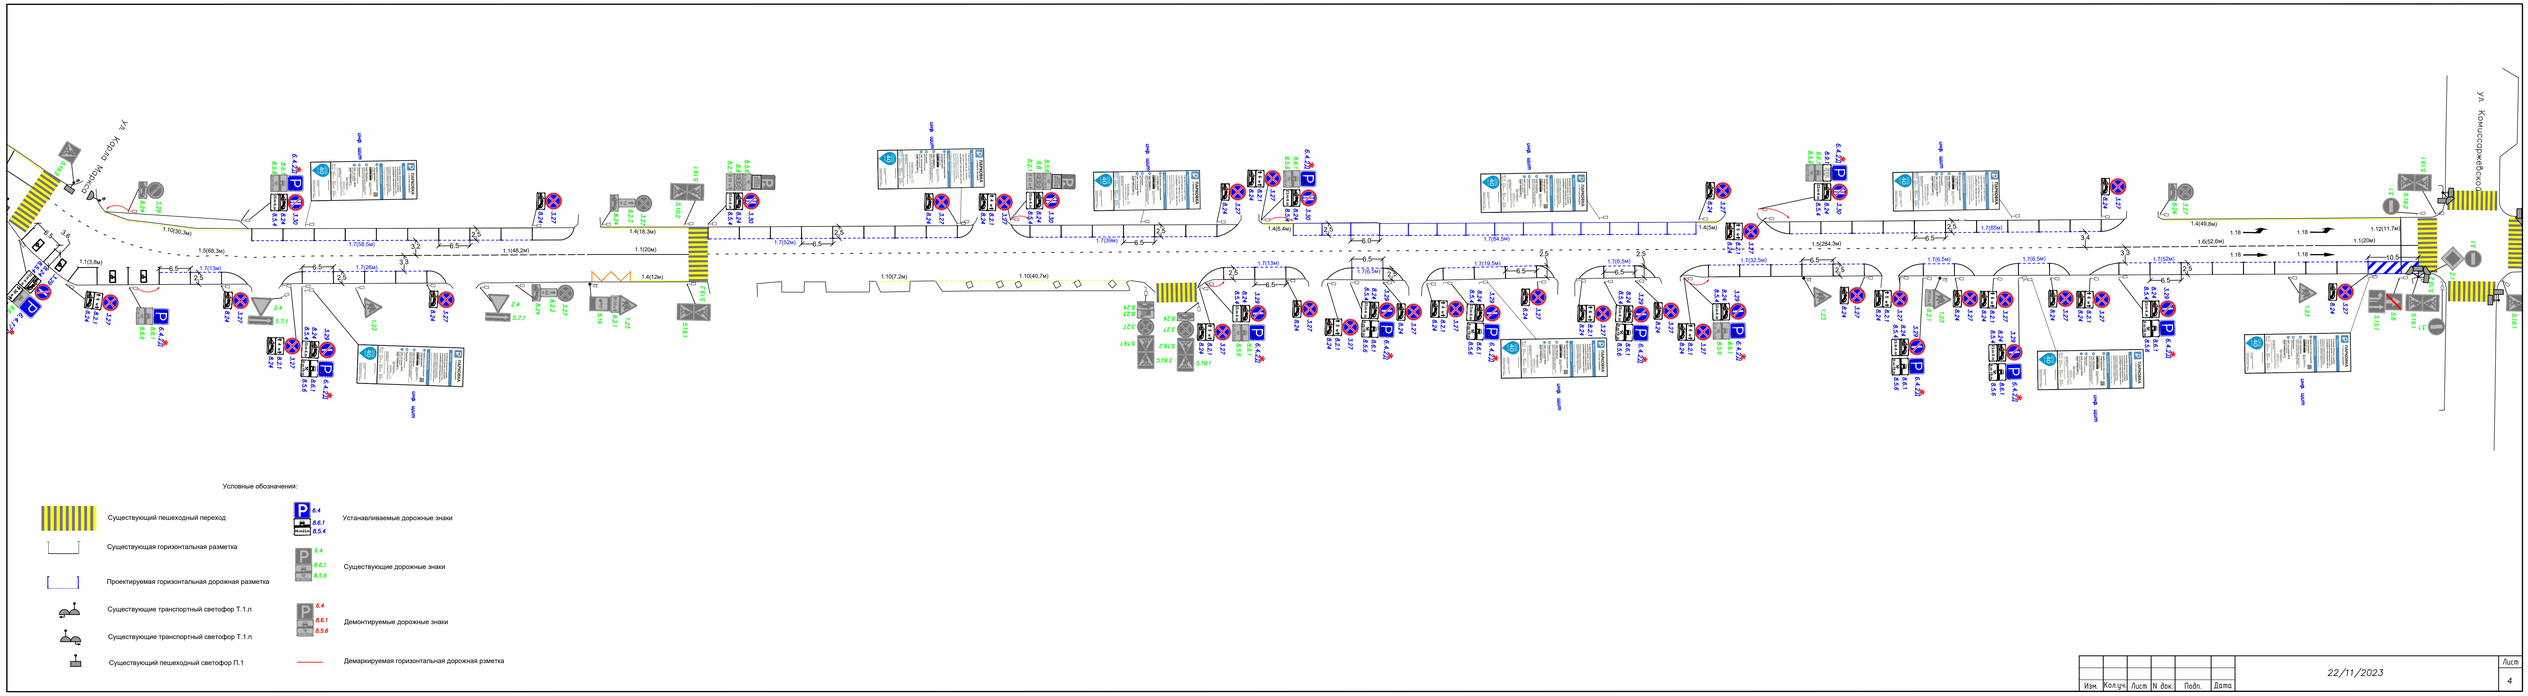
ул. Карла Маркса
ул. Комиссаржевской
Условные обозначения:
Существующий пешеходный переход
Существующая горизонтальная разметка
Проектируемая горизонтальная дорожная разметка
Существующие транспортный светофор Т.1.п
Существующие транспортный светофор Т.1.п
Существующий пешеходный светофор П.1
Устанавливаемые дорожные знаки
Существующие дорожные знаки
Демонтируемые дорожные знаки
Демаркируемая горизонтальная дорожная разметка
Изм.
Кол.уч.
Лист
N док.
Подп.
Дата
22/11/2023
Лист
4

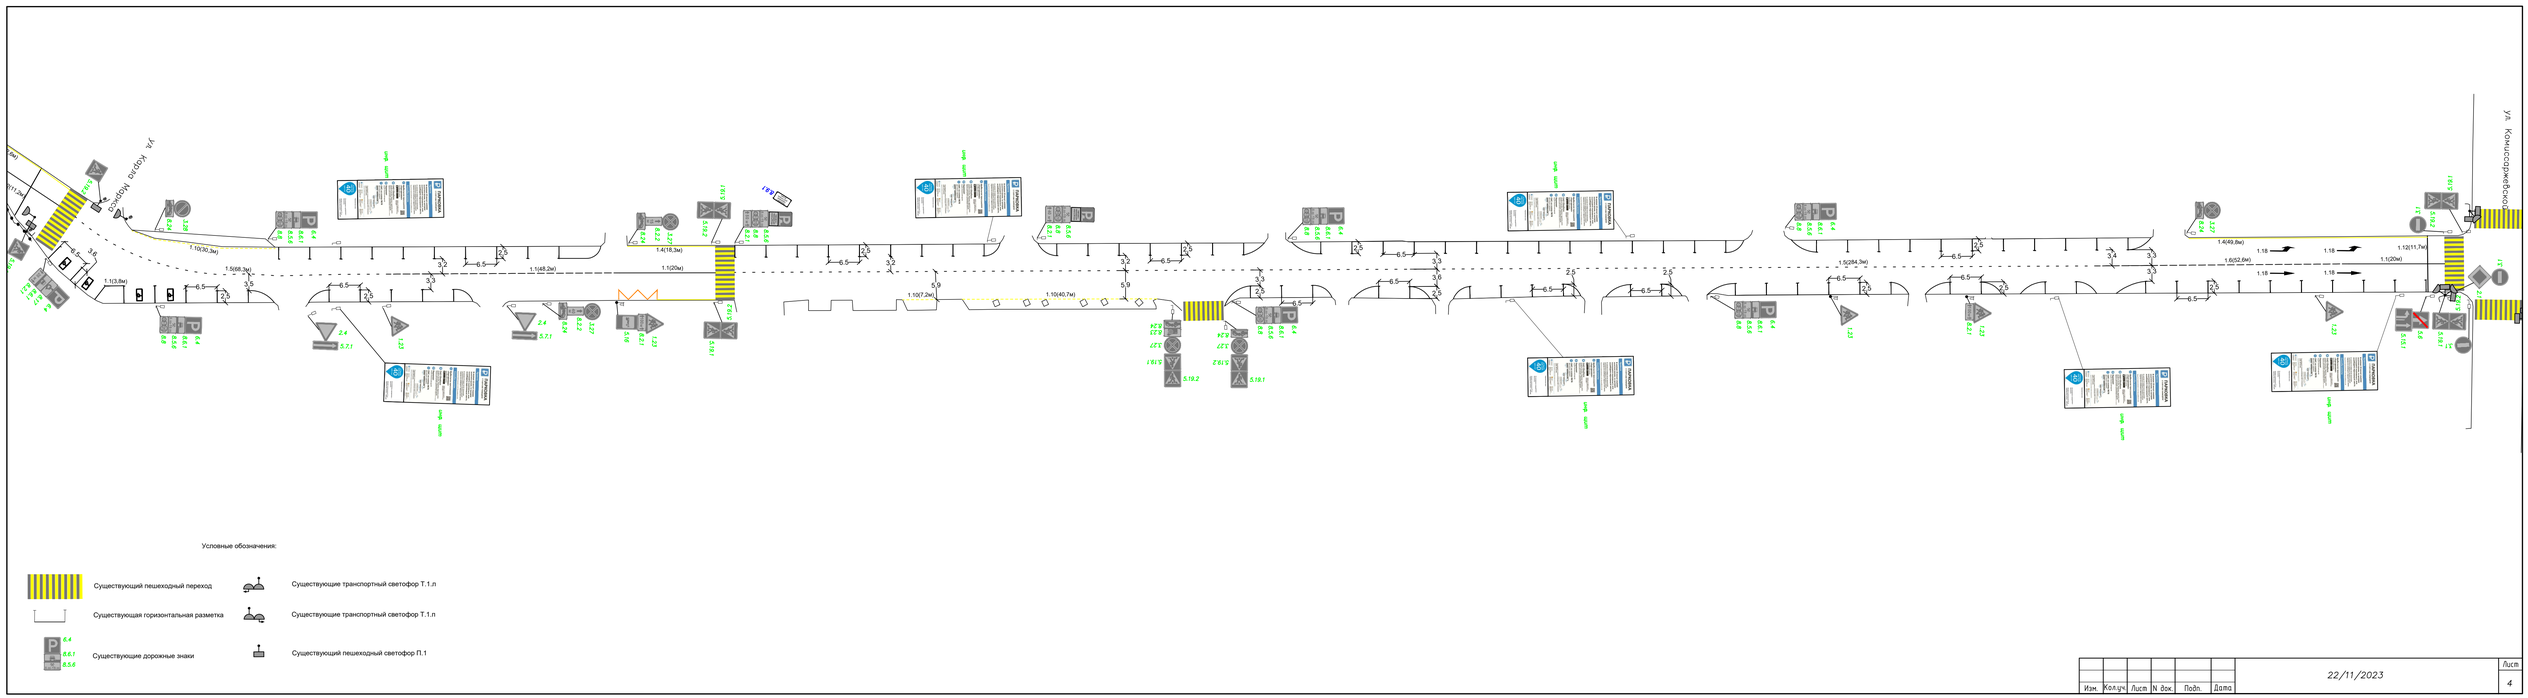
ул. Карла Маркса
ул. Комиссаржевской
Условные обозначения:
Существующий пешеходный переход
Существующая горизонтальная разметка
Существующие дорожные знаки
Существующие транспортный светофор Т.1.п
Существующие транспортный светофор Т.1.п
Существующий пешеходный светофор П.1
Изм.
Кол.уч.
Лист
N док.
Подп.
Дата
22/11/2023
Лист
4