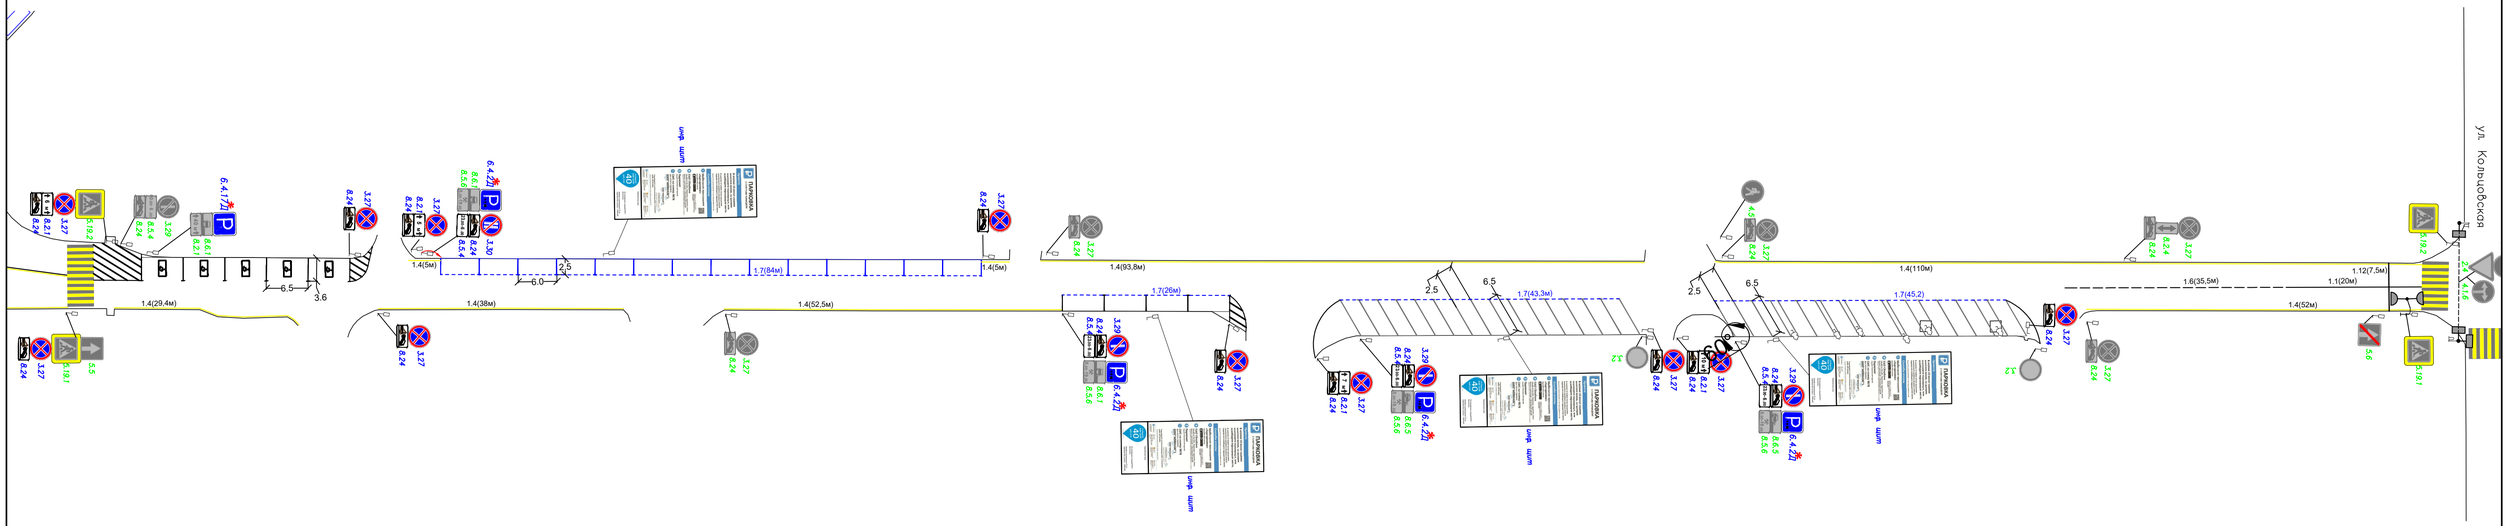

Условные обозначения:

- Существующий пешеходный переход
- Существующая горизонтальная разметка
- Проектируемая горизонтальная дорожная разметка
- Существующие транспортный светофор Т.1.л
- Существующие транспортный светофор Т.1.п
- Существующий пешеходный светофор П.1
- Устанавливаемые дорожные знаки 6.4, 8.6.1, 8.5.4
- Существующие дорожные знаки 6.4, 8.6.1, 8.5.6
- Демонтируемые дорожные знаки 6.4, 8.6.1, 8.5.6
- Демаркируемая горизонтальная дорожная рзметка

Изм.	Кол.уч.	Лист	N док.	Подп.	Дата	22/11/2023	Лист 7

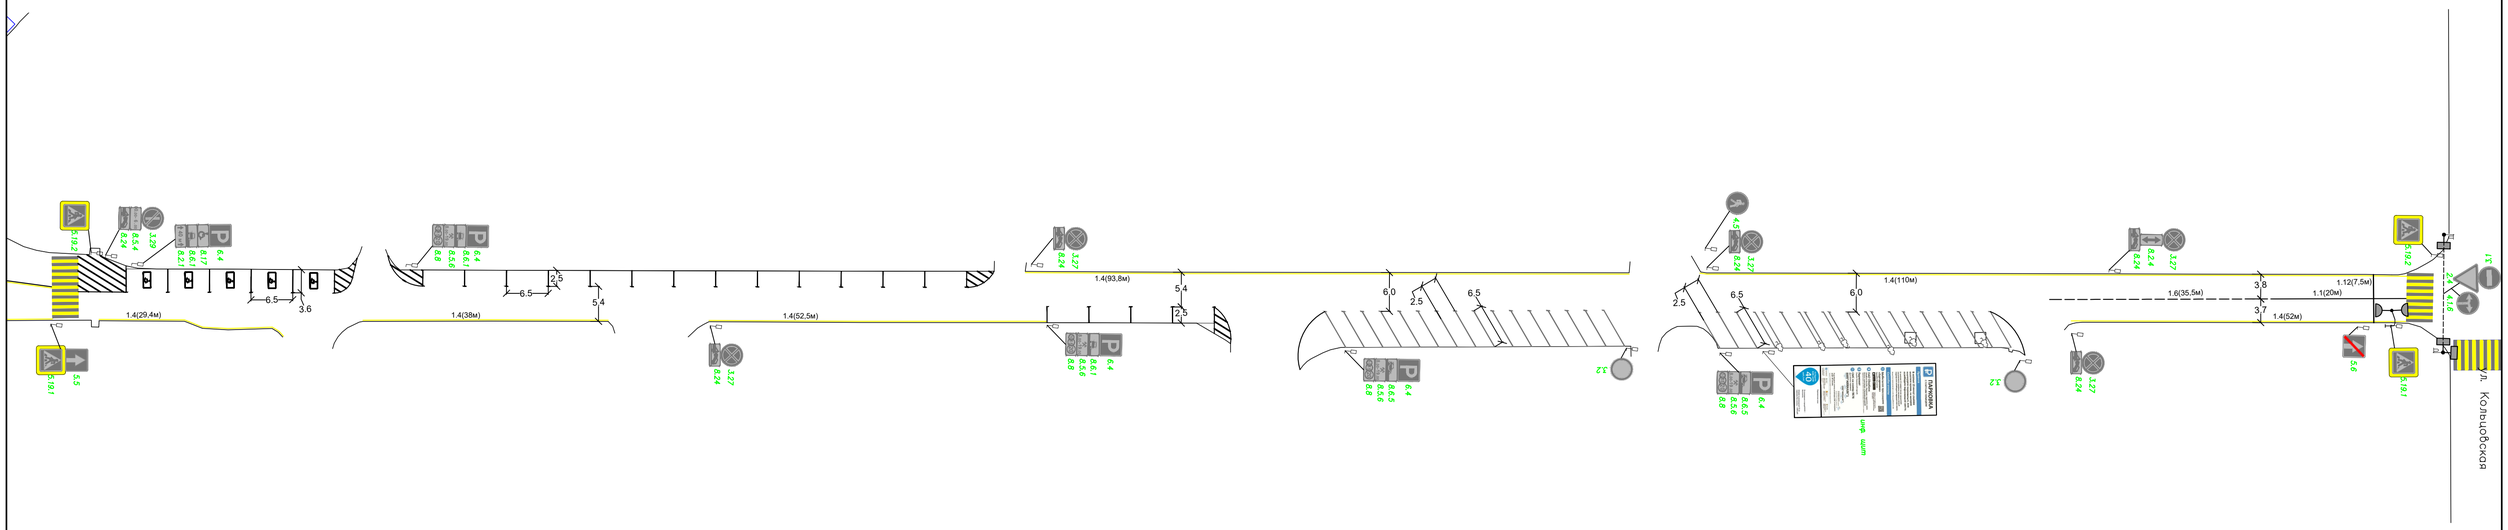

Условные обозначения:

- Существующий пешеходный переход
- Существующая горизонтальная разметка
- Существующие дорожные знаки 6.4, 8.6.1, 8.5.6
- Существующие транспортный светофор Т.1.л
- Существующие транспортный светофор Т.1.п
- Существующий пешеходный светофор П.1

Изм.	Кол.уч.	Лист	N док.	Подп.	Дата	22/11/2023	Лист 7