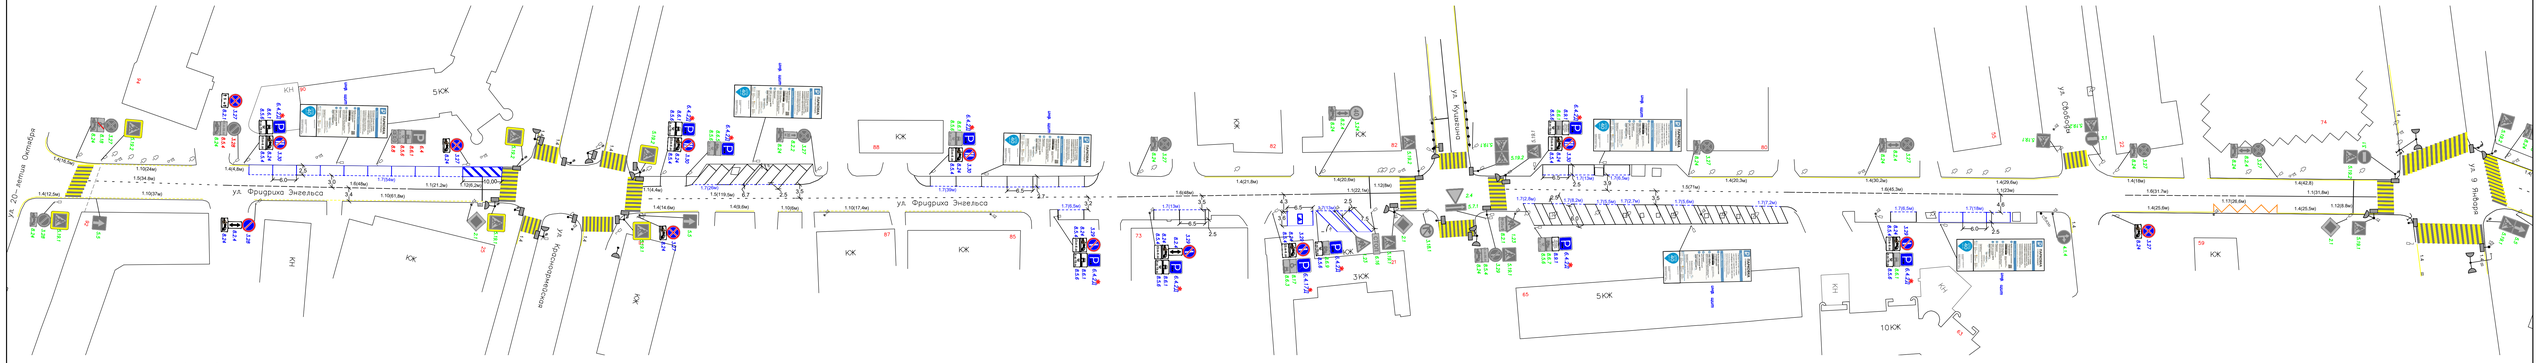

Условные обозначения:

- Существующий пешеходный переход
- Существующая горизонтальная разметка
- Проектируемая горизонтальная дорожная разметка
- Существующие транспортный светофор Т.1.п
- Существующие транспортный светофор Т.1.п
- Существующий пешеходный светофор П.1
- Устанавливаемые дорожные знаки
- Существующие дорожные знаки
- Демонтируемые дорожные знаки
- Демаркируемая горизонтальная дорожная разметка

							22/11/2023
Изм.	Кол.уч.	Лист.	N док.	Подп.	Дата	Проект организации дорожного движения участков автомобильных дорог общего пользования местного значения городского округа город Воронеж	
ГИП						ул. Фридриха Энгельса	Стадия: П; Лист: 1; Листов: 8
Рук. группы							
Проверил							
Выполнил		Абросимов			11.23	Схема организации дорожного движения отображающая проектные решения	ООО "Центрсервис"

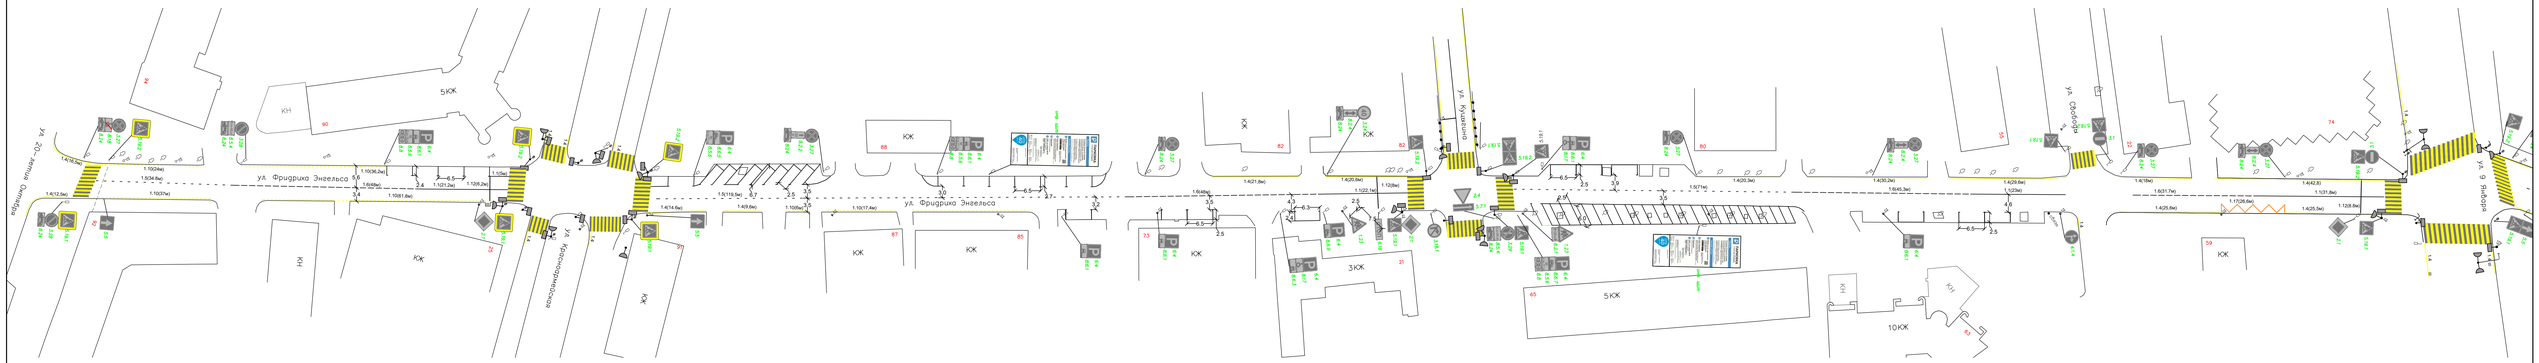

Условные обозначения:

- Существующий пешеходный переход
- Существующая горизонтальная разметка
- Существующие дорожные знаки
- Существующие транспортный светофор Т.1.п
- Существующие транспортный светофор Т.1.п
- Существующий пешеходный светофор П.1

							22/11/2023
Изм.	Кол.уч.	Лист.	N док.	Подп.	Дата	Проект организации дорожного движения участков автомобильных дорог общего пользования местного значения городского округа город Воронеж	
ГИП						ул. Фридриха Энгельса	Стадия: П; Лист: 1; Листов: 8
Рук. группы							
Проверил							
Выполнил		Абросимов			11.23	Схема организации дорожного движения отображающая существующее положение территории	ООО "Центрсервис"