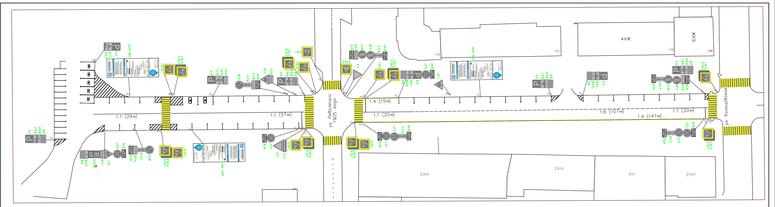

Условные обозначения:

- 1.8К — Существующие дорожные знаки
- 1.17 — Существующая пешеходный переход.
- Существующая разметка парковки

						22/11/2023
Изм.	Кол.уч.	Лист	N док.	Подп.	Дата	Проект организации дорожного движения улуч-шения пешеходной инфраструктуры перед зоной Парковки
ГИП						улица Карла Маркса (от ул. Чернышевского до ул. Интернациональная)
Гл. специ-ты						Стадия	Лист	Листов
Проверил						Р	1	3
Выполнил		Абросимов			11.22	Схема существующей организации дорожного движения	ООО "Центрпроектъ"

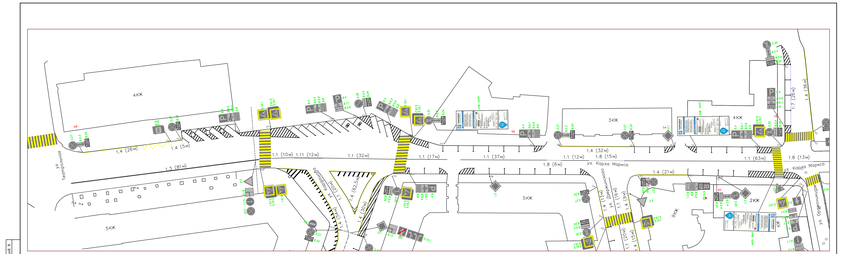

Условные обозначения:

- 1.8К — Существующие дорожные знаки
- 1.17 — Существующая пешеходный переход.
- Существующая разметка парковки

Изм.	Кол.уч.	Лист	N док.	Подп.	Дата	22/11/2023	Лист 2

Условные обозначения:

- 1.8К — Существующие дорожные знаки
- 1.17 — Существующая пешеходный переход.
- Существующая разметка парковки

Изм.	Кол.уч.	Лист	N док.	Подп.	Дата	22/11/2023	Лист 2

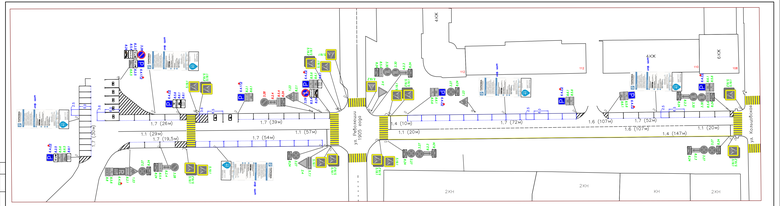

Условные обозначения:

- 1.8К — Устанавливаемые дорожные знаки
- 2.4.1К — Существующие дорожные знаки
- 1.17 — Существующая пешеходный переход.
- Существующая разметка парковки
- 5.19.1К — Демонтируемые дорожные знаки
- 5.19.2К — Проектируемая разметка парковки

						22/11/2023
Изм.	Кол.уч.	Лист	N док.	Подп.	Дата	Проект организации дорожного движения улучшения пешеходной инфраструктуры перед зоной Парковки
ГИП						улица Карла Маркса (от ул. Чернышевского до ул. Интернациональная)
Гл. специ-ты						Стадия	Лист	Листов
Проверил						Р	2	3
Выполнил		Абросимов			11.22	Схема организации дорожного движения отображающая проектные решения	ООО "Центрпроектъ"

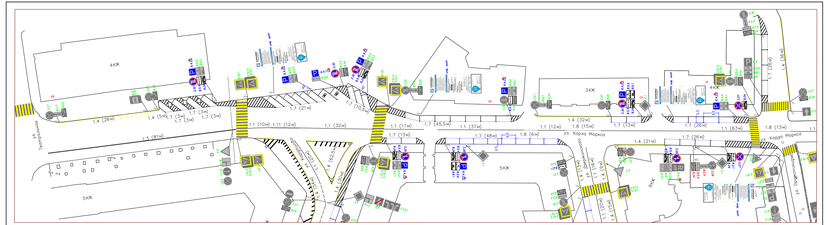

Условные обозначения:

- 1.8К — Устанавливаемые дорожные знаки
- 2.4.1К — Существующие дорожные знаки
- 1.17 — Существующая пешеходный переход.
- Существующая разметка парковки
- 5.19.1К — Демонтируемые дорожные знаки
- 5.19.2К — Проектируемая разметка парковки

Изм.	Кол.уч.	Лист	N док.	Подп.	Дата	22/11/2023	Лист 2

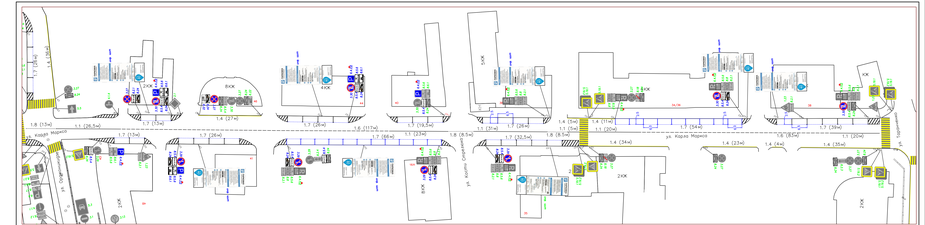

Условные обозначения:

- 1.8К — Устанавливаемые дорожные знаки
- 2.4.1К — Существующие дорожные знаки
- 1.17 — Существующая пешеходный переход.
- Существующая разметка парковки
- 5.19.1К — Демонтируемые дорожные знаки
- 5.19.2К — Проектируемая разметка парковки

Изм.	Кол.уч.	Лист	N док.	Подп.	Дата	22/11/2023	Лист 2