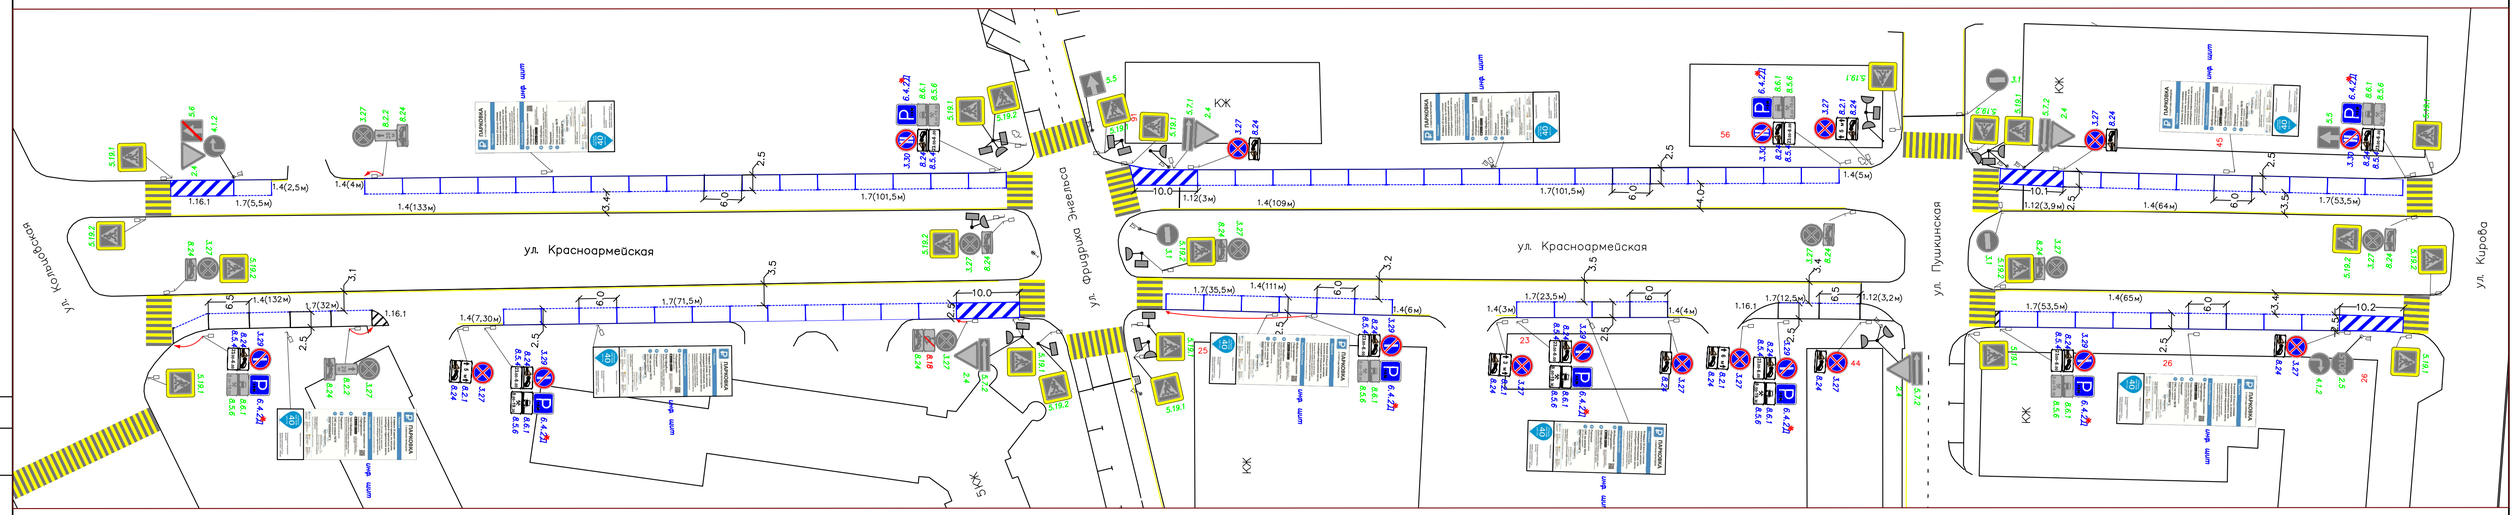

Условные обозначения:

- 3.30 / 8.5.4 / 8.24 — Устанавливаемые дорожные знаки
- 3.27 / 8.24 — Существующие дорожные знаки
- 3.27 / 8.24 — Демонтируемые дорожные знаки
- Существующий пешеходный переход
- Существующая разметка парковки
- Проектируемая разметка парковки

							22/11/2023
							Проект организации дорожного движения участков автомобильных дорог общего пользования местного значения городского округа город Воронеж
Изм.	Кол.уч.	Лист	N док.	Подп.	Дата		
ГИП.						ул. Красноармейская	Стадия: П; Лист: 1; Листов: 2
Рук. группы							
Проверил							
Выполнил	Абросимов				11.23	Схема организации дорожного движения отображающая проектные решения	ООО "Центрсервис"

Согласовано | Гл. спец.
Взам. инв. N
Подп. и дата
Инв. N подл.

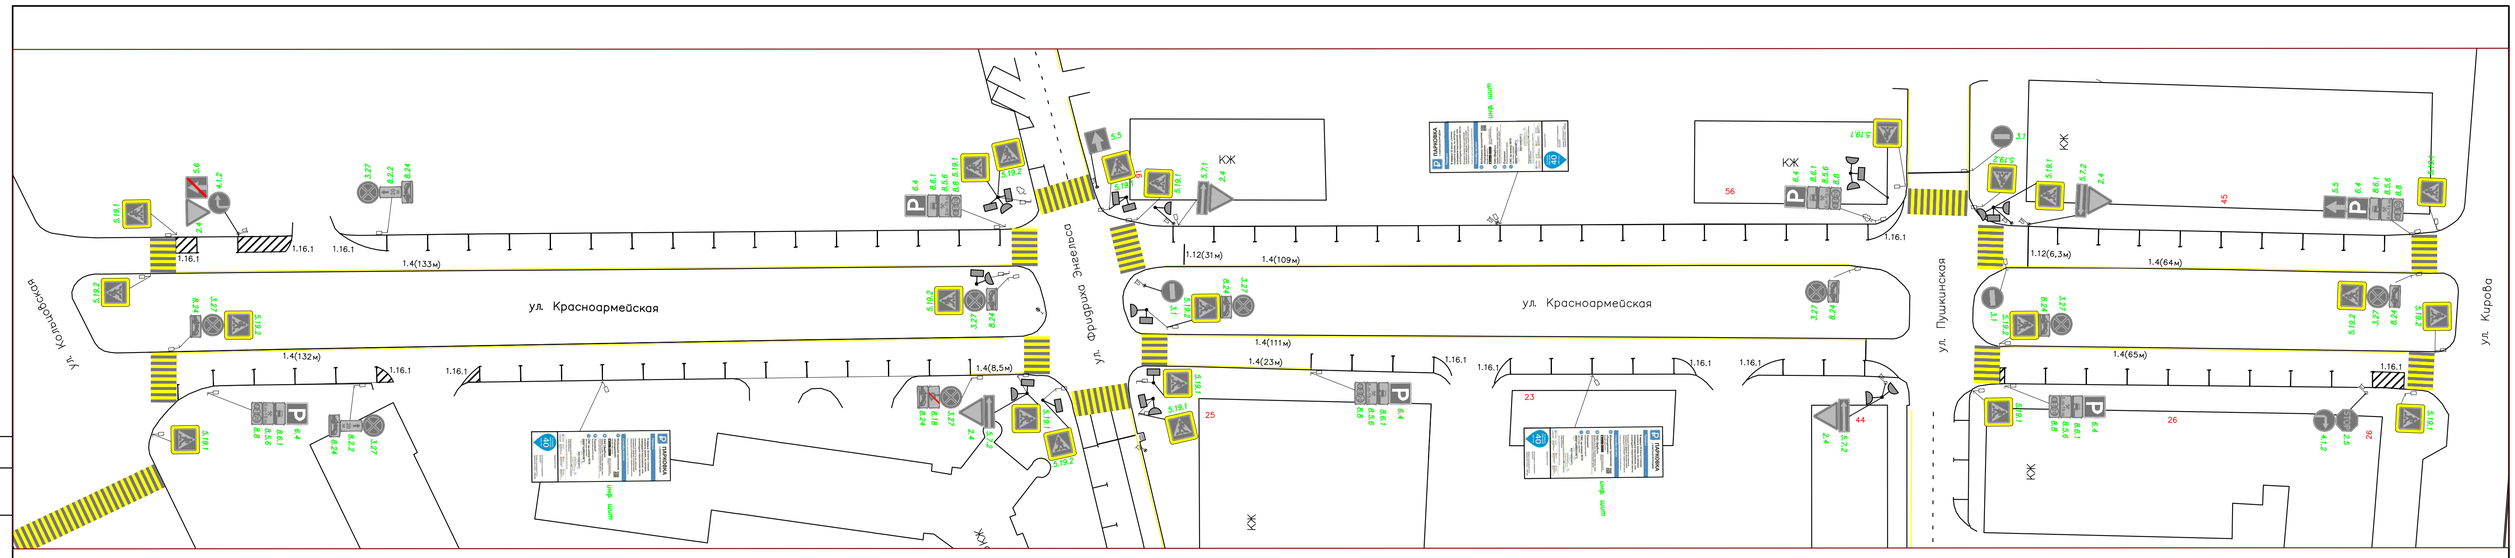

Условные обозначения:

- 3.27 / 8.24 — Существующие дорожные знаки
- Существующий пешеходный переход
- Существующая разметка парковки

							22/11/2023
							Проект организации дорожного движения участков автомобильных дорог общего пользования местного значения городского округа город Воронеж
Изм.	Кол.уч.	Лист	N док.	Подп.	Дата		
ГИП.						ул. Красноармейская	Стадия: П; Лист: 1; Листов: 2
Рук. группы							
Проверил							
Выполнил	Абросимов				11.23	Схема организации дорожного движения отображающая существующее положение территории	ООО "Центрсервис"

Согласовано | Гл. спец.
Взам. инв. N
Подп. и дата
Инв. N подл.