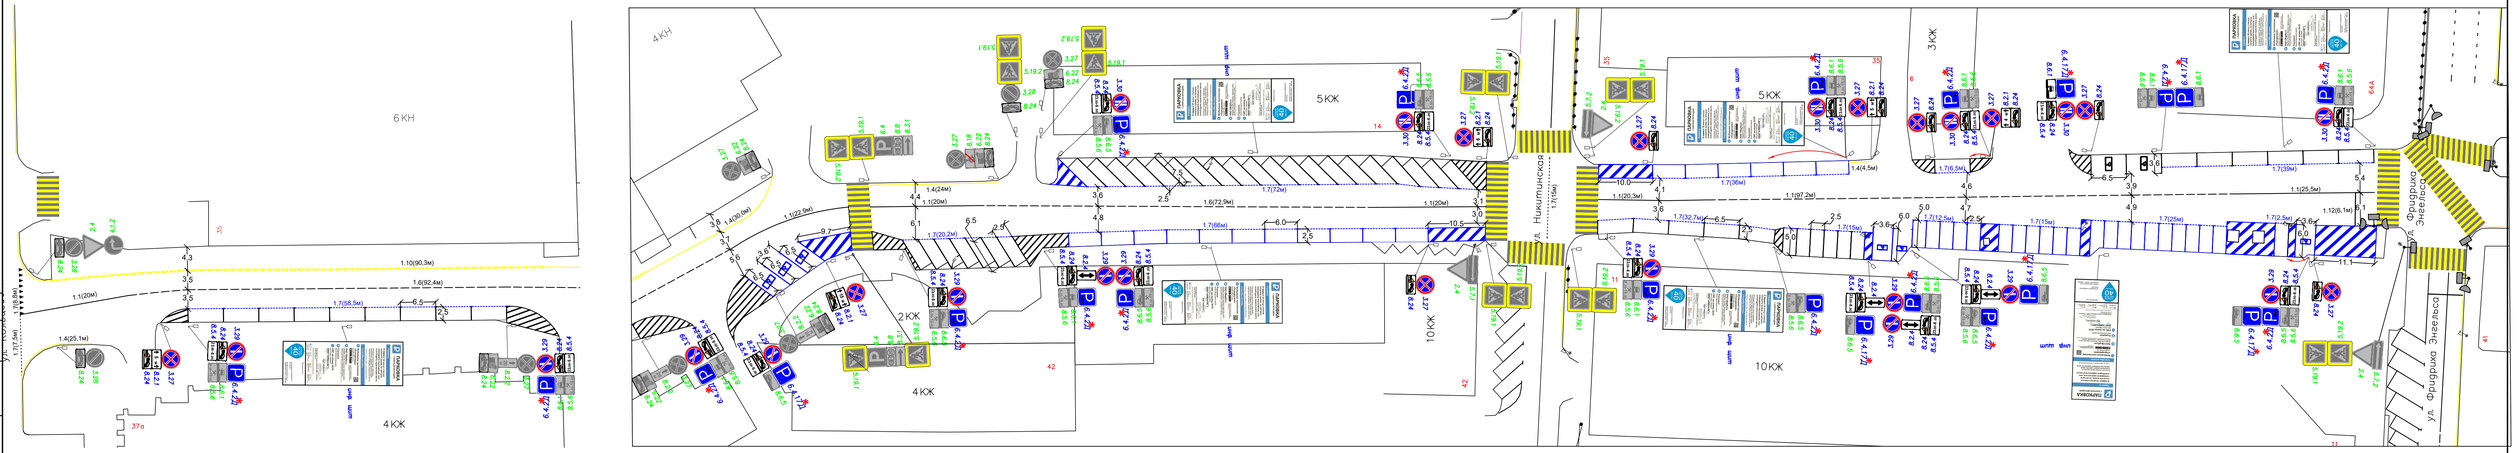

Условные обозначения:

- 3.30 / 8.5.4 / 8.24 — Устанавливаемые дорожные знаки
- 3.27 / 8.24 — Существующие дорожные знаки
- 3.27 / 8.24 — Демонтируемые дорожные знаки
- Существующий пешеходный переход
- Существующая разметка парковки
- Проектируемая разметка парковки

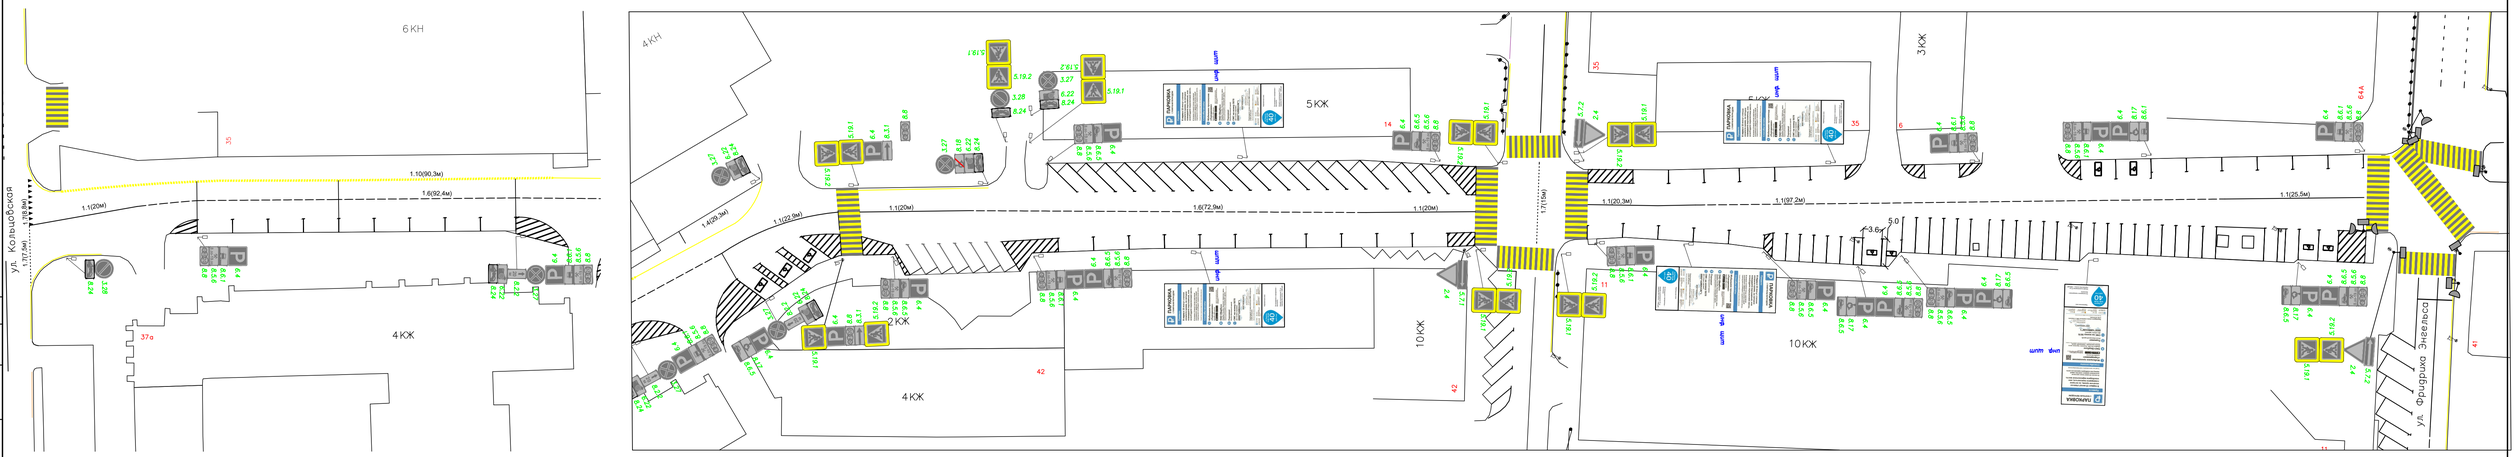

Условные обозначения:

- 3.27 / 8.24 — Существующие дорожные знаки
- Существующий пешеходный переход
- Существующая разметка парковки

Изм.	Колуч.	Лист	N док.	Подп.	Дата	22/11/2023	Лист 2

Согласовано | Гл. спец.
Взам. инв. N
Подп. и дата
Инв. N подл.