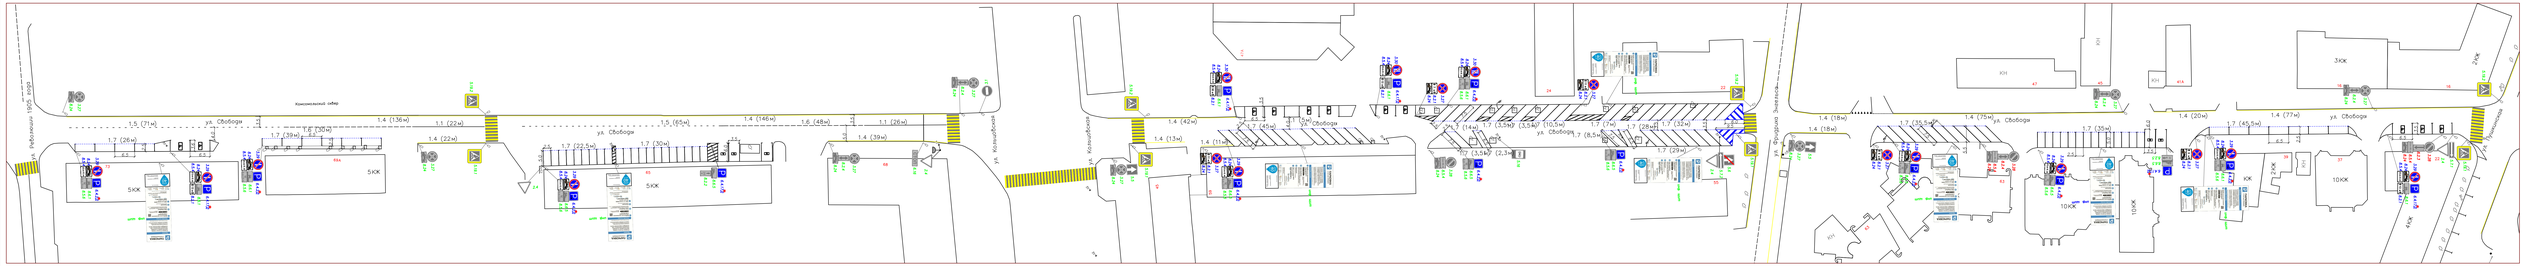

Условные обозначения:

- Установленные дорожные знаки
- Существующие дорожные знаки
- Демонтируемые дорожные знаки
- Существующий пешеходный переход
- Существующая разметка парковки
- Проектируемая разметка парковки

							22/11/2023
Изм.	Кол.уч.	Лист	№ док.	Подп.	Дата	Проект организации дорожного движения участков автомобильных дорог общего пользования местного значения городского округа город Воронеж	
ГИП						ул. Свободы	Стадия: П; Лист: 1; Листов: 2
Рук. группы							
Проверил							
Выполнил		Абросимов			11.22	Схема организации дорожного движения отображающая проектные решения	ООО "Центрпроект"

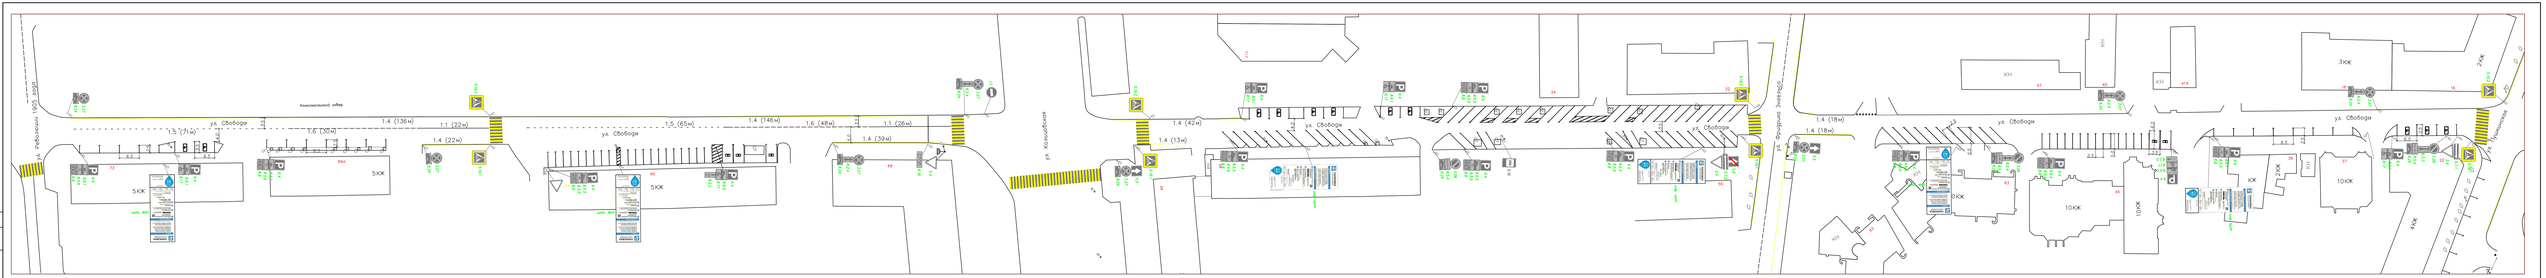

Условные обозначения:

- Существующие дорожные знаки
- Существующий пешеходный переход
- Существующая разметка парковки

							22/11/2023
Изм.	Кол.уч.	Лист	№ док.	Подп.	Дата	Проект организации дорожного движения участков автомобильных дорог общего пользования местного значения городского округа город Воронеж	
ГИП						ул. Свободы	Стадия: П; Лист: 1; Листов: 2
Рук. группы							
Проверил							
Выполнил		Абросимов			11.22	Схема организации дорожного движения отображающая существующие положение территории	ООО "Центрпроект"