


Согласовано

Гл. спец.

Взам. инв. N

Побл. и дата

Инв. N подл.

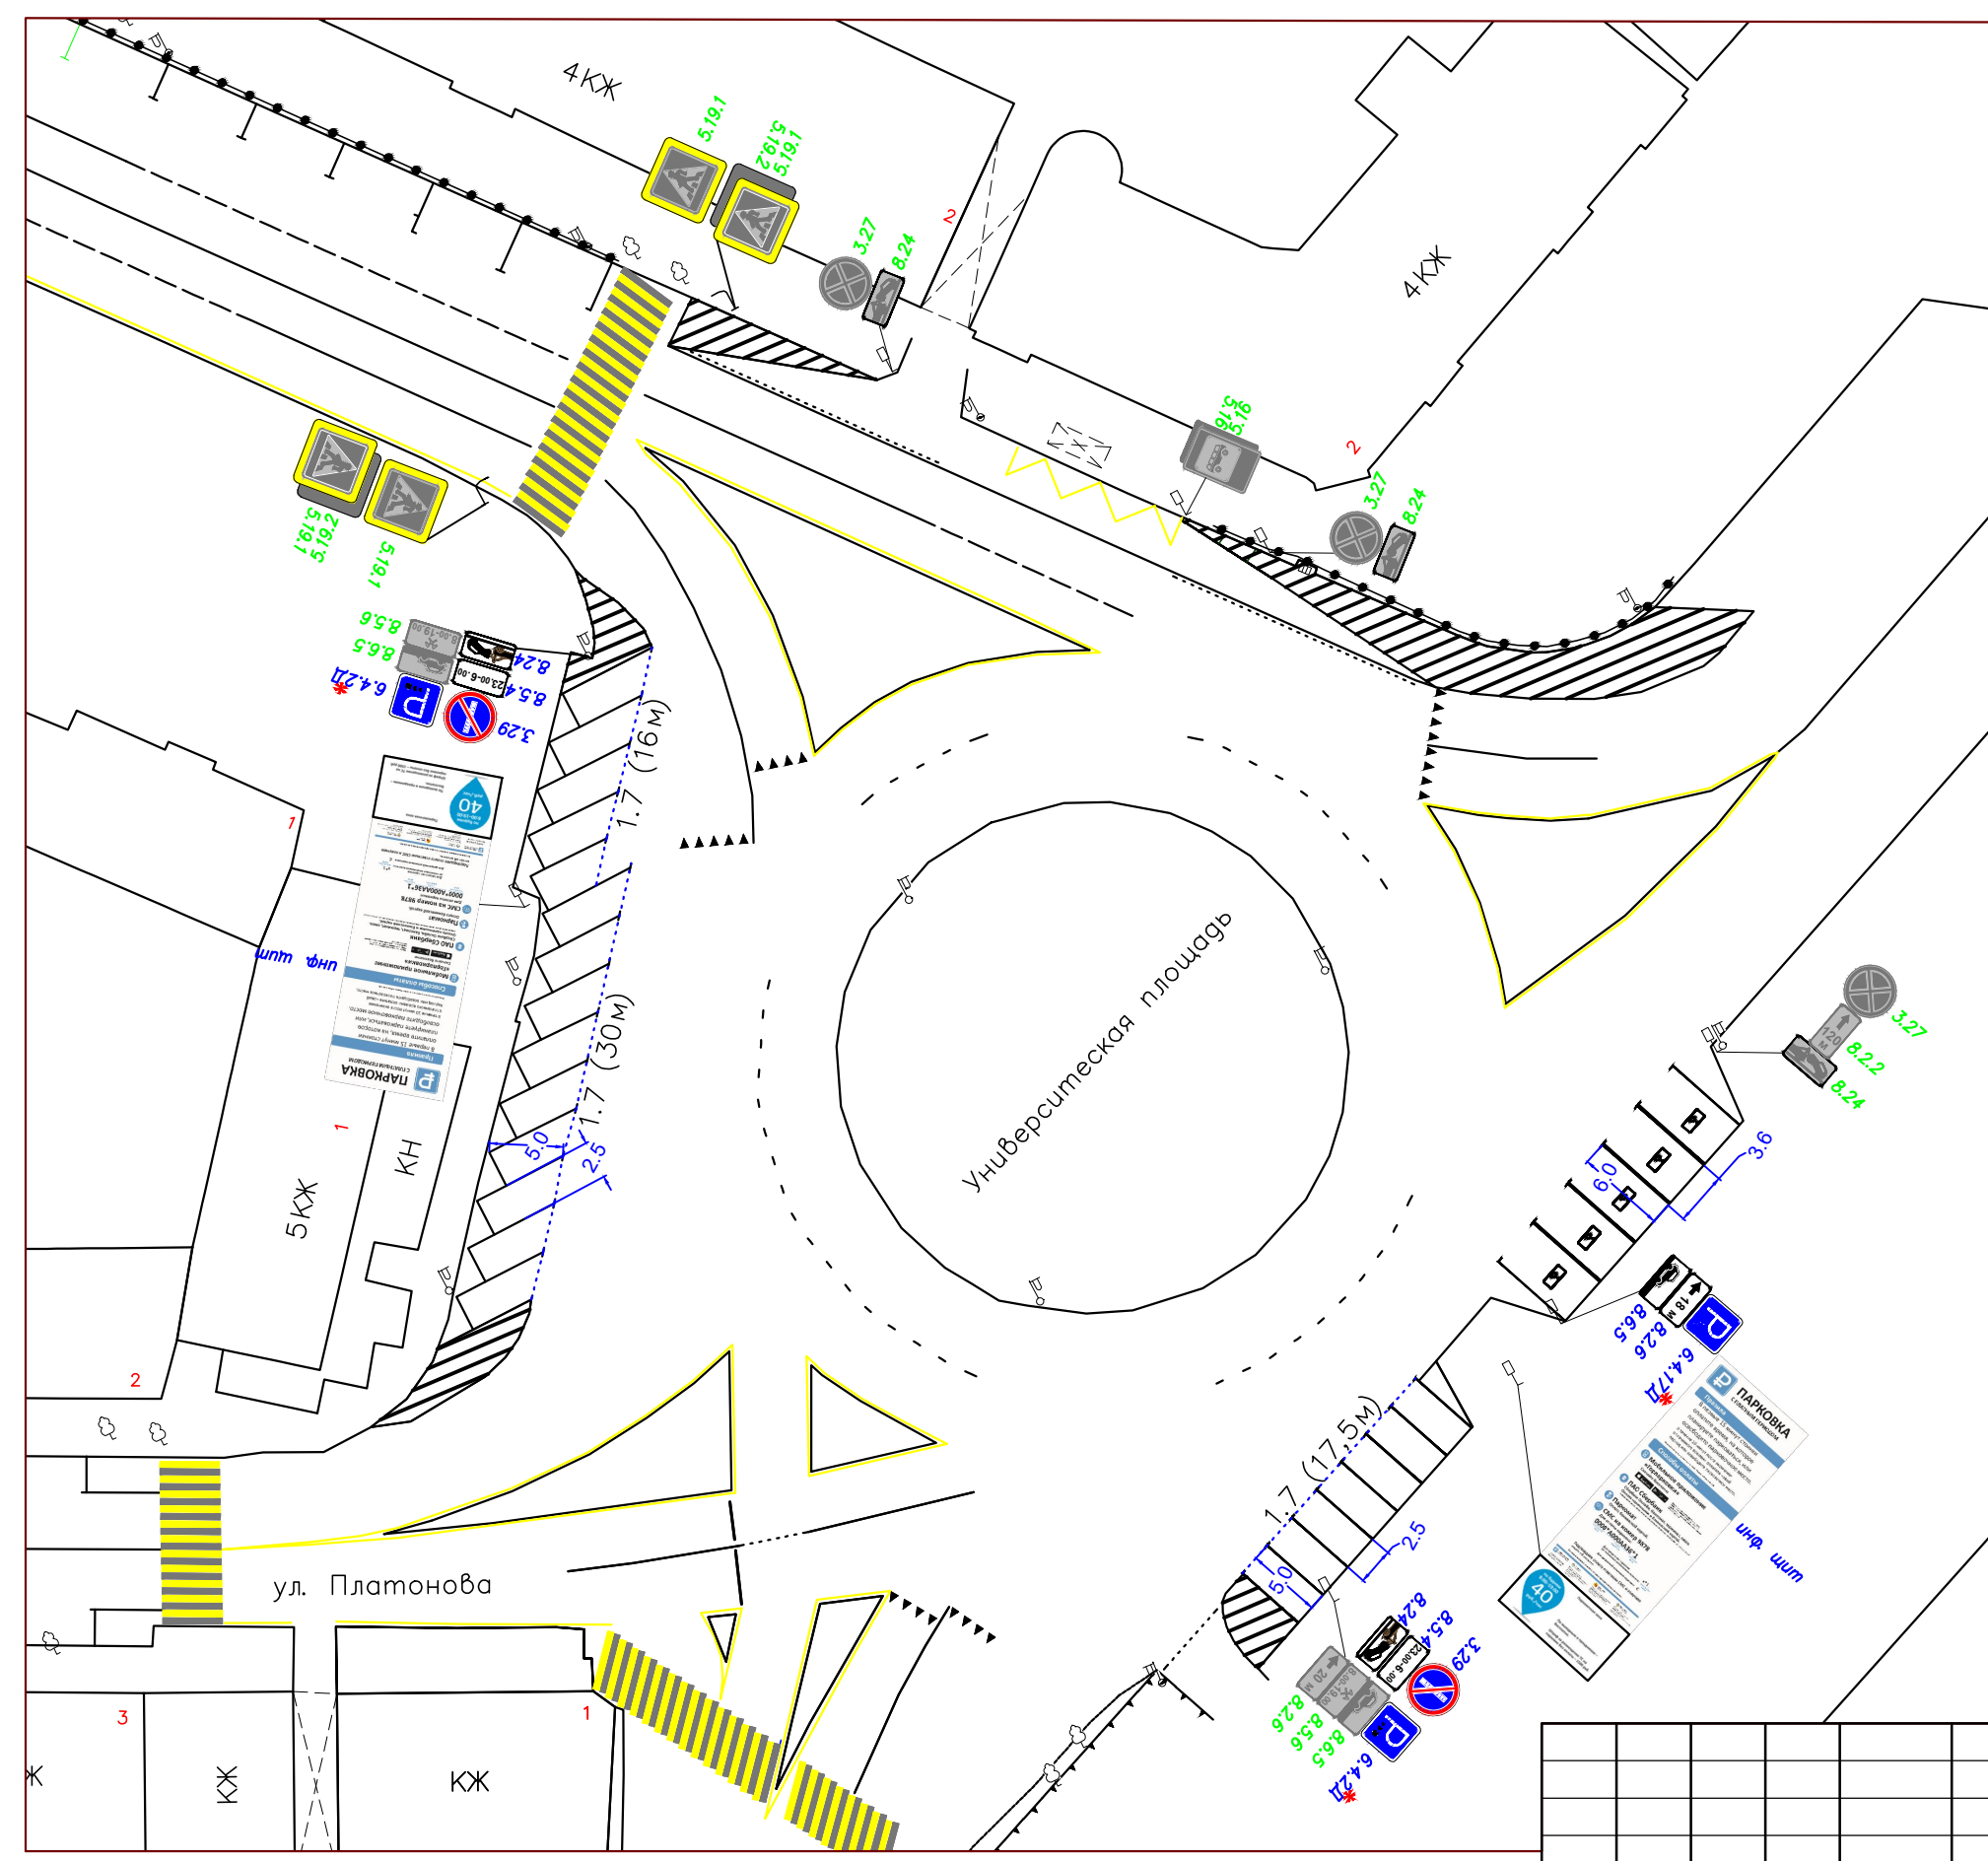

Условные обозначения:

- 3.30 Устанавливаемые дорожные знаки
- 8.5.4 8.2.4
- 3.27
- 8.2.4
- 3.27
- 8.2.4
- Существующий пешеходный переход
- Существующая разметка парковки
- Проектируемая разметка парковки

22/11/2023

Проект организации дорожного движения участков автомобильных дорог общего пользования местного значения городского округа город Воронеж

Изм.	Кол.уч.	Лист	N док.	Подп.	Дата
ГИП.					
Рук. группы					
Проверил					
Выполнил	Абросимов				11.22

площадь Университетская	Стадия	Лист	Листов
	П	1	1

Схема организации дорожного движения отображающая проектные решения
ООО "Центрсервис"