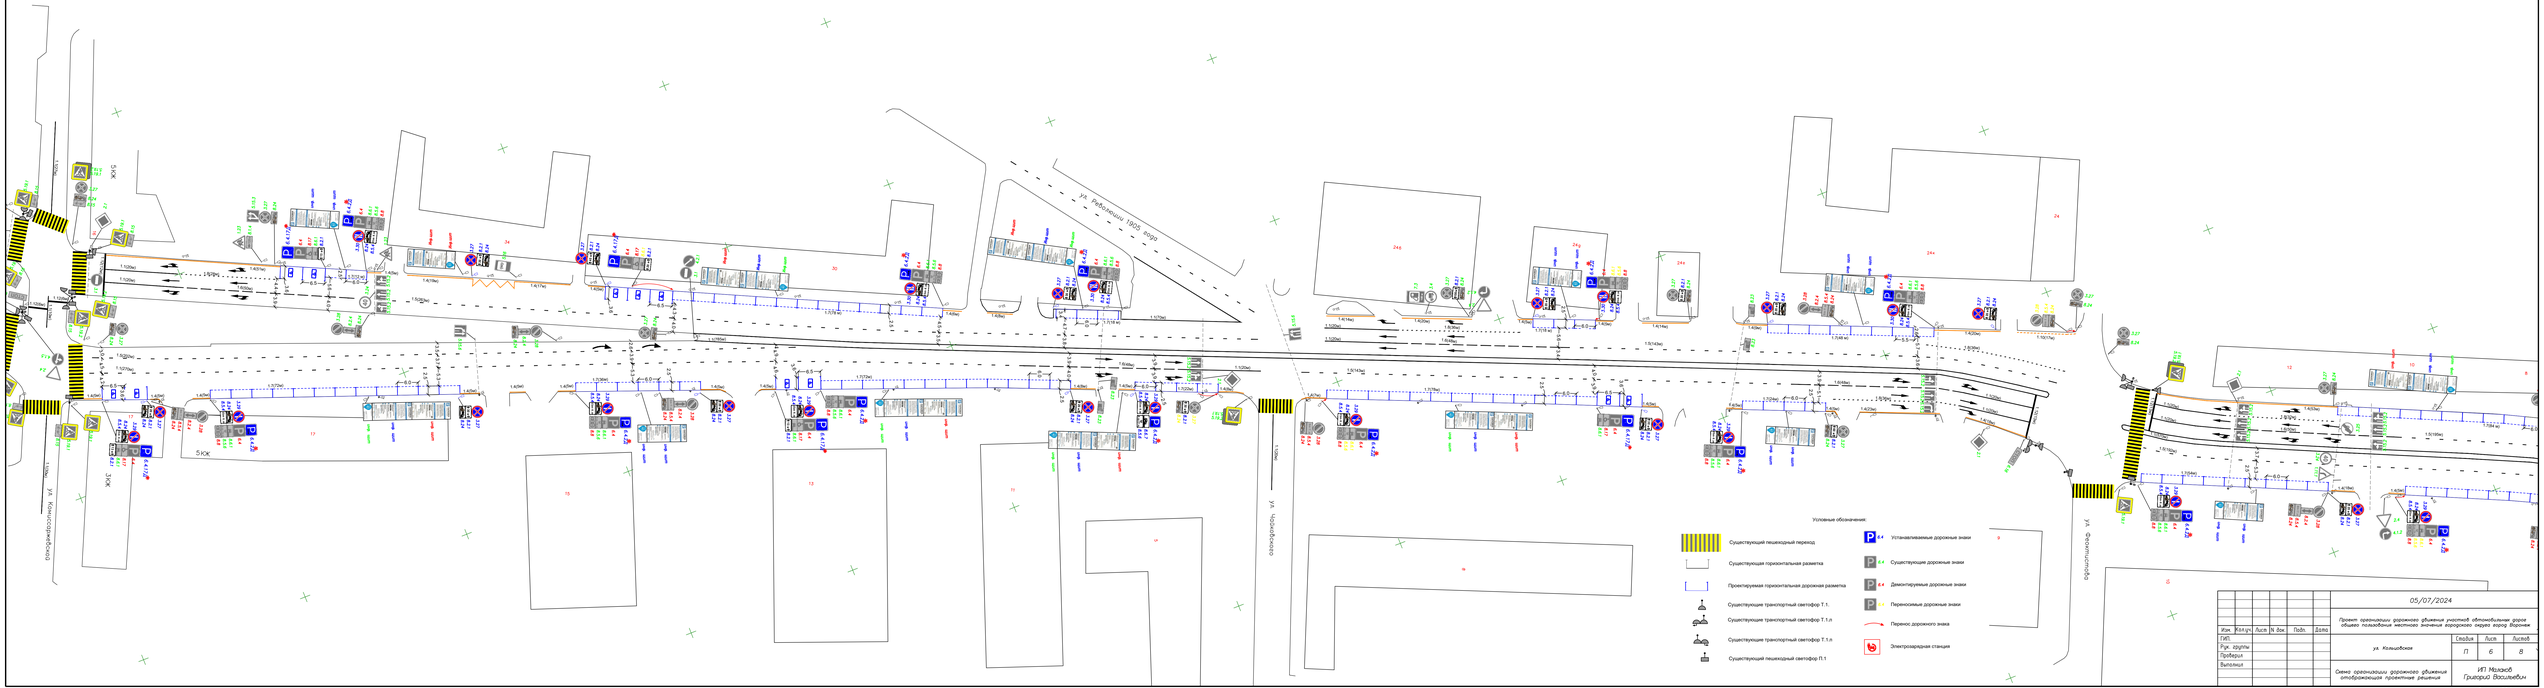

05/07/2024

Проект организации дорожного движения участков автомобильных дорог общего пользования местного значения городского округа город Воронеж

ул. Кольцовская

Стадия	Лист	Листов
П	6	8

Схема организации дорожного движения отображающая проектные решения

ИП Мазаев Григорий Васильевич

Изм.	Кол.уч.	Лист	N док.	Подп.	Дата
ГИП					
Рук. группы					
Проверил					
Выполнил					

Формат А3х5