


M1:1000

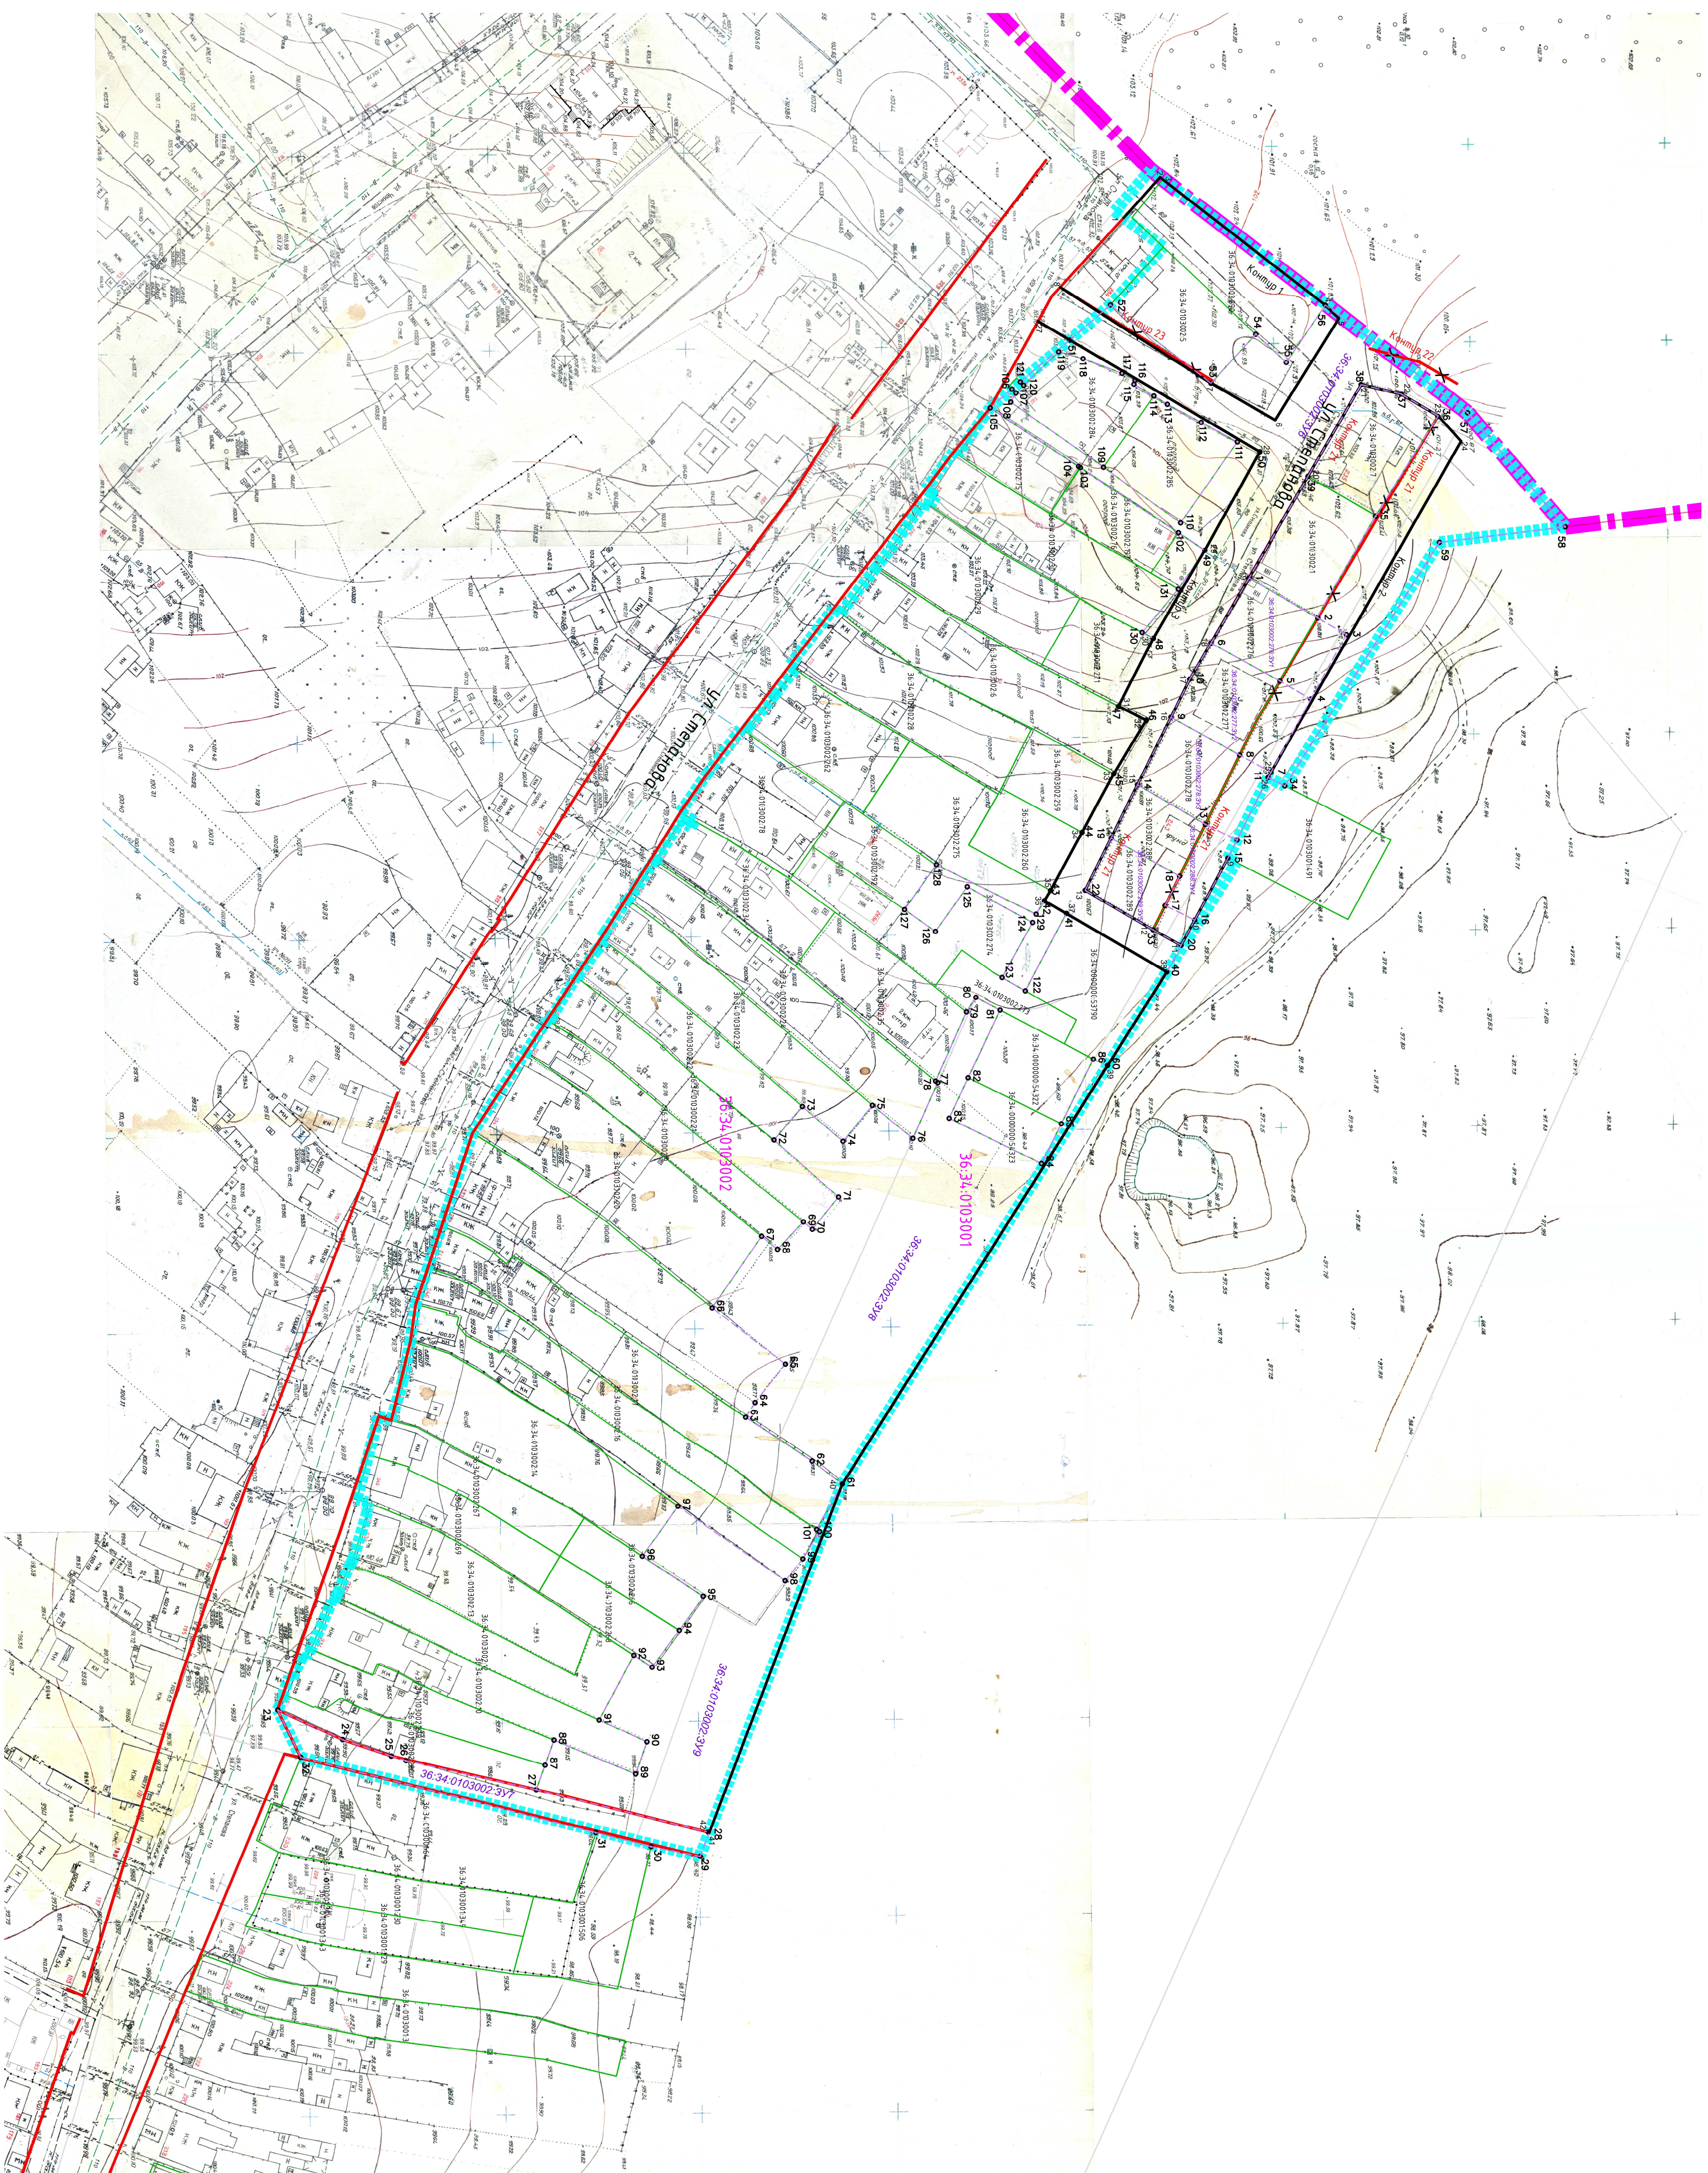

Условные обозначения

- | | |
|---|--|
|  | граница пограничного территории |
|  | границы земельных участков, смежных на государственном кадастровом учете ЕПН |
|  | границы кадастровых кварталов |
|  | номера кадастровых кварталов |
|  | кадастровые номера земельных участков |
|  | существующие красные линии |
|  | омеявленные красные линии |
|  | используемые красные линии и обозначения характерных переломных точек |
|  | граница населенного пункта |
|  | границы и обозначение образных земельных участков |
|  | номер и обозначения характерных точек образных земельных участков |

Примечания:

- [illegible]

[illegible]