

Чертеж межевания территории квартала в рп Шилово по улице Острогояская в городском округе город Воронеж

Ведомость образуемых земельных участков на планируемой территории (начало)

№ п/п	Площадь участка, кв. м	Разрешенное использование земельного участка
Жилой микрорайон А-I		
Участок №1	15544,4	Многоквартирные многоэтажные жилые дома, стоянки (гаражи) индивидуальных легковых автомобилей подземные
Участок №2	4528	Многоквартирные многоэтажные жилые дома
Участок №3	4459	Многоквартирные многоэтажные жилые дома
Участок №4	3764	Многоквартирные многоэтажные жилые дома
Участок №5	3946	Многоквартирные многоэтажные жилые дома
Участок №6	2240	Многоквартирные многоэтажные жилые дома
Участок №7	30751	Проезды, зоны зеленых насаждений внутримикрорайонного пользования
Участок №8	5835	Многоквартирные многоэтажные жилые дома
Участок №9	6089	Многоквартирные многоэтажные жилые дома
Участок №10	82	Газораспределительные пункты (ГРП, ШРП)
Участок №11	166	Распределительные подстанции (РП), трансформаторные подстанции (ТП)
Участок №12	50	Распределительные подстанции (РП), трансформаторные подстанции (ТП)
Участок №13	14625	Проезды, зоны зеленых насаждений внутримикрорайонного пользования

Условные обозначения:

- Граница территории квартала
- Граница планируемой территории
- Границы земельных участков, прошедших кадастровый учет (сохраняемые)
- Границы земельных участков, прошедших кадастровый учет (изменяемые)
- Красная линия
- Линия застройки
- Граница межевания территории
- Кадастровые номера изменяемых земельных участков, прошедших государственный кадастровый учет

Ведомость образуемых земельных участков на планируемой территории (окончание)

Жилой микрорайон А-II		
Участок №14	16328	Многоквартирные многоэтажные жилые дома
Участок №15	11423	Многоквартирные многоэтажные жилые дома
Участок №16	3138	Многоквартирные многоэтажные жилые дома
Участок №17	14772	Многоквартирные многоэтажные жилые дома
Участок №18	3900	Торговые комплексы, торговые центры, универмаги
Участок №19	66	Трансформаторные подстанции (ТП)
Участок №20	231	Котельные, газораспределительные пункты (ШРП)
Участок №21	50	Трансформаторные подстанции (ТП)
Участок №22	325	Котельные, газораспределительные пункты (ШРП)
Участок №23	8135	Проезды, зоны зеленых насаждений внутримикрорайонного пользования
Участок №24	7837	Многоквартирные многоэтажные жилые дома
Участок №25	7736	Многоквартирные многоэтажные жилые дома
Участок №26	4250	Многоквартирные многоэтажные жилые дома
Участок №27	7751	Многоквартирные многоэтажные жилые дома
Участок №28	7763	Многоквартирные многоэтажные жилые дома
Участок №29	275	Котельные, газораспределительные пункты (ШРП)
Участок №30	120	Трансформаторные подстанции (ТП)
Участок №31	298	Котельные, газораспределительные пункты (ШРП)
Участок №32	311	Трансформаторные подстанции (ТП)
Участок №33	4164	Зоны зеленых насаждений внутримикрорайонного пользования, проезды
Участок №34	4861	Проезды, зоны зеленых насаждений внутримикрорайонного пользования
Участок №35	2374	Проезды, зоны зеленых насаждений внутримикрорайонного пользования
Участок №36	7834	Многоквартирные многоэтажные жилые дома
Участок №37	6687	Многоквартирные многоэтажные жилые дома
Участок №38	7556	Многоквартирные многоэтажные жилые дома
Участок №39	4292	Многоквартирные многоэтажные жилые дома
Участок №40	8632	Многоквартирные многоэтажные жилые дома
Участок №41	2203	Торговые комплексы, торговые центры, универмаги
Участок №42	84	Трансформаторные подстанции (ТП)
Участок №43	107	Трансформаторные подстанции (ТП)
Участок №44	681	Распределительные подстанции (РП)
Участок №45	863	Насосные станции водоснабжения, ПНС
Участок №46	298	Насосные станции водоснабжения, ПНС
Участок №47	1798	Проезды, зоны зеленых насаждений внутримикрорайонного пользования
Участок №48	9630	Проезды, зоны зеленых насаждений внутримикрорайонного пользования
Участок №49	13000	Стоянки (гаражи) индивидуальных легковых автомобилей многоэтажные
Участок №50	85100	Стоянки (гаражи) индивидуальных легковых автомобилей подземные


Жилой микрорайон А-V		
Участок №51	90542	Многоквартирные многоэтажные жилые дома
Участок №52	11800	Детские дошкольные учреждения
Участок №53	13000	Стоянки (гаражи) индивидуальных легковых автомобилей многоэтажные

Квартал А-VI		
Участок №54	9247	Спортивно-оздоровительные комплексы, стоянки (гаражи) индивидуальных легковых автомобилей подземные
Участок №55	63510	Административные здания, офисы, учреждения культуры и искусства, учреждения клубного типа, многоквартирные многоэтажные жилые дома, стоянки (гаражи) индивидуальных легковых автомобилей подземные, многофункциональные культурно-зрелищные центры

Земельные участки, относящиеся к территории общего пользования

Улицы, дороги, благоустройство общего пользования		
Участок №56	179860	Транспортно-пешеходные улицы, велосипедные дорожки
Участок №57	4366	Транспортно-пешеходные улицы, велосипедные дорожки
Участок №58	7238	Транспортно-пешеходные улицы, велосипедные дорожки

				774 - ППТ II		
Территория общей площадью 170,86 га, расположенная в р.п. Шилово города Воронежа, предана значению для комплексного освоения территории в целях жилищного строительства						
Исполн. уч. лист	Подпись	Дата	Корректировка (микрорайоны А-I, А-II, А-IV, квартал А-V общей площадью 83,96 га)	Станд.	Лист	Листов
Разраб. Стояковская			Документация по планировке территории	ПП	1	3
Провер. Кобылин						
На ч. Нодыкина						
Ген. Дудкина						
Исполн. Мансурова			Чертеж межевания территории (начало). М1:2000	ООО "Жилпроект"		

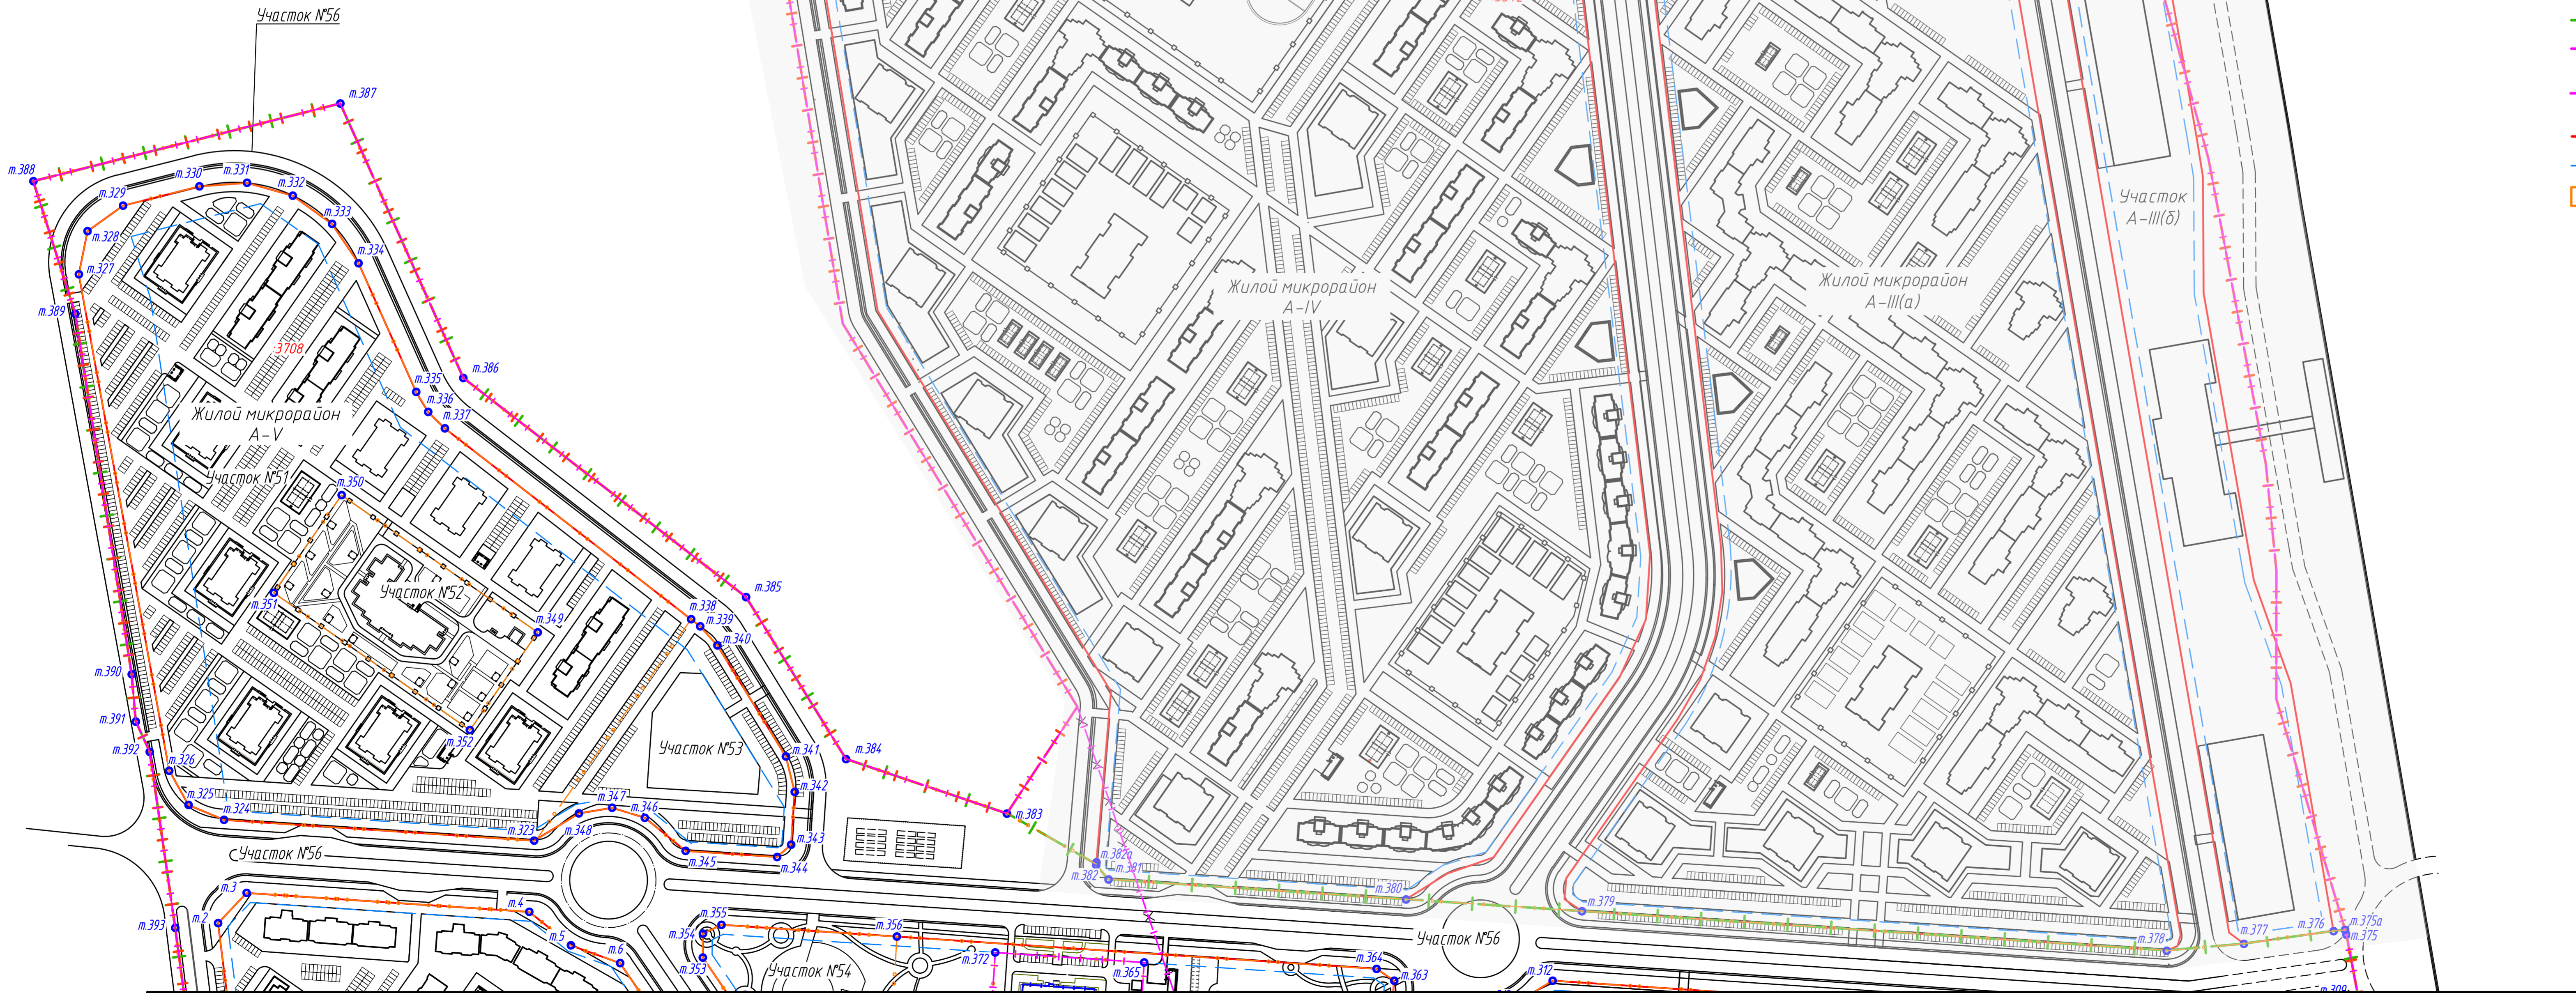

Линия совмещения с листом 2