



Проект планировки территории
по ул. Шишкова, 140 б
Основной чертеж (участок №3).

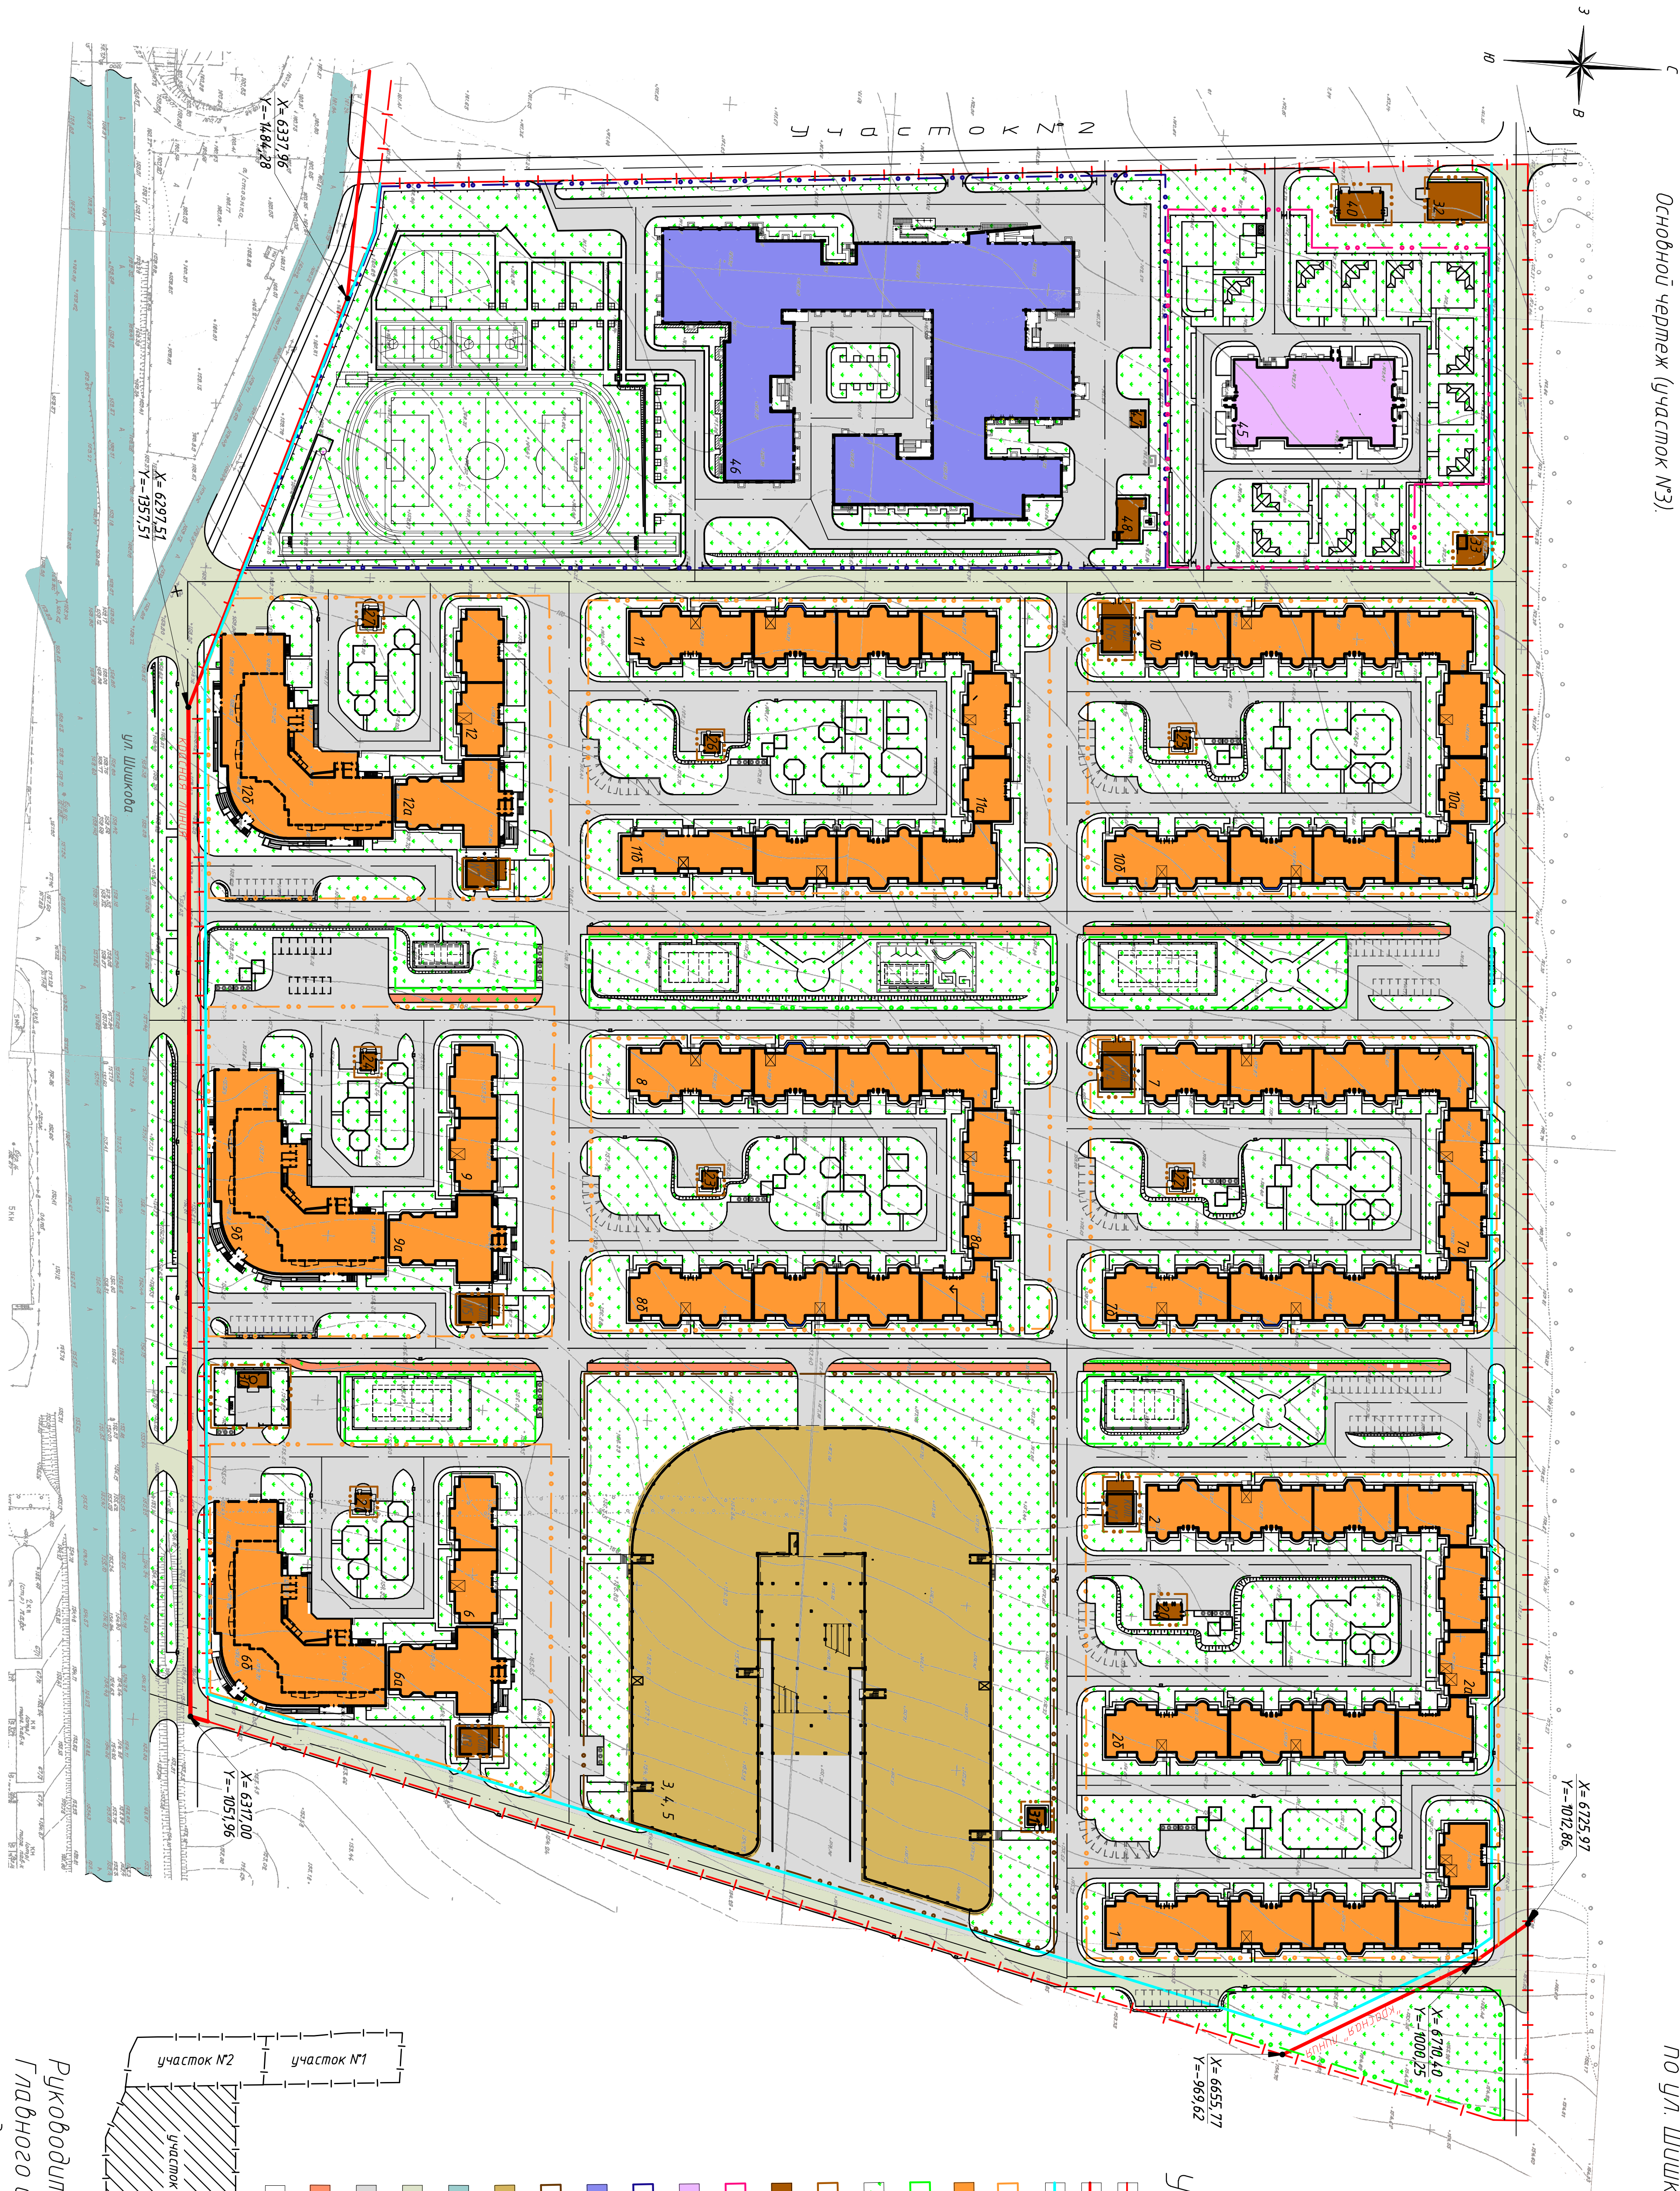

Условные обозначения:

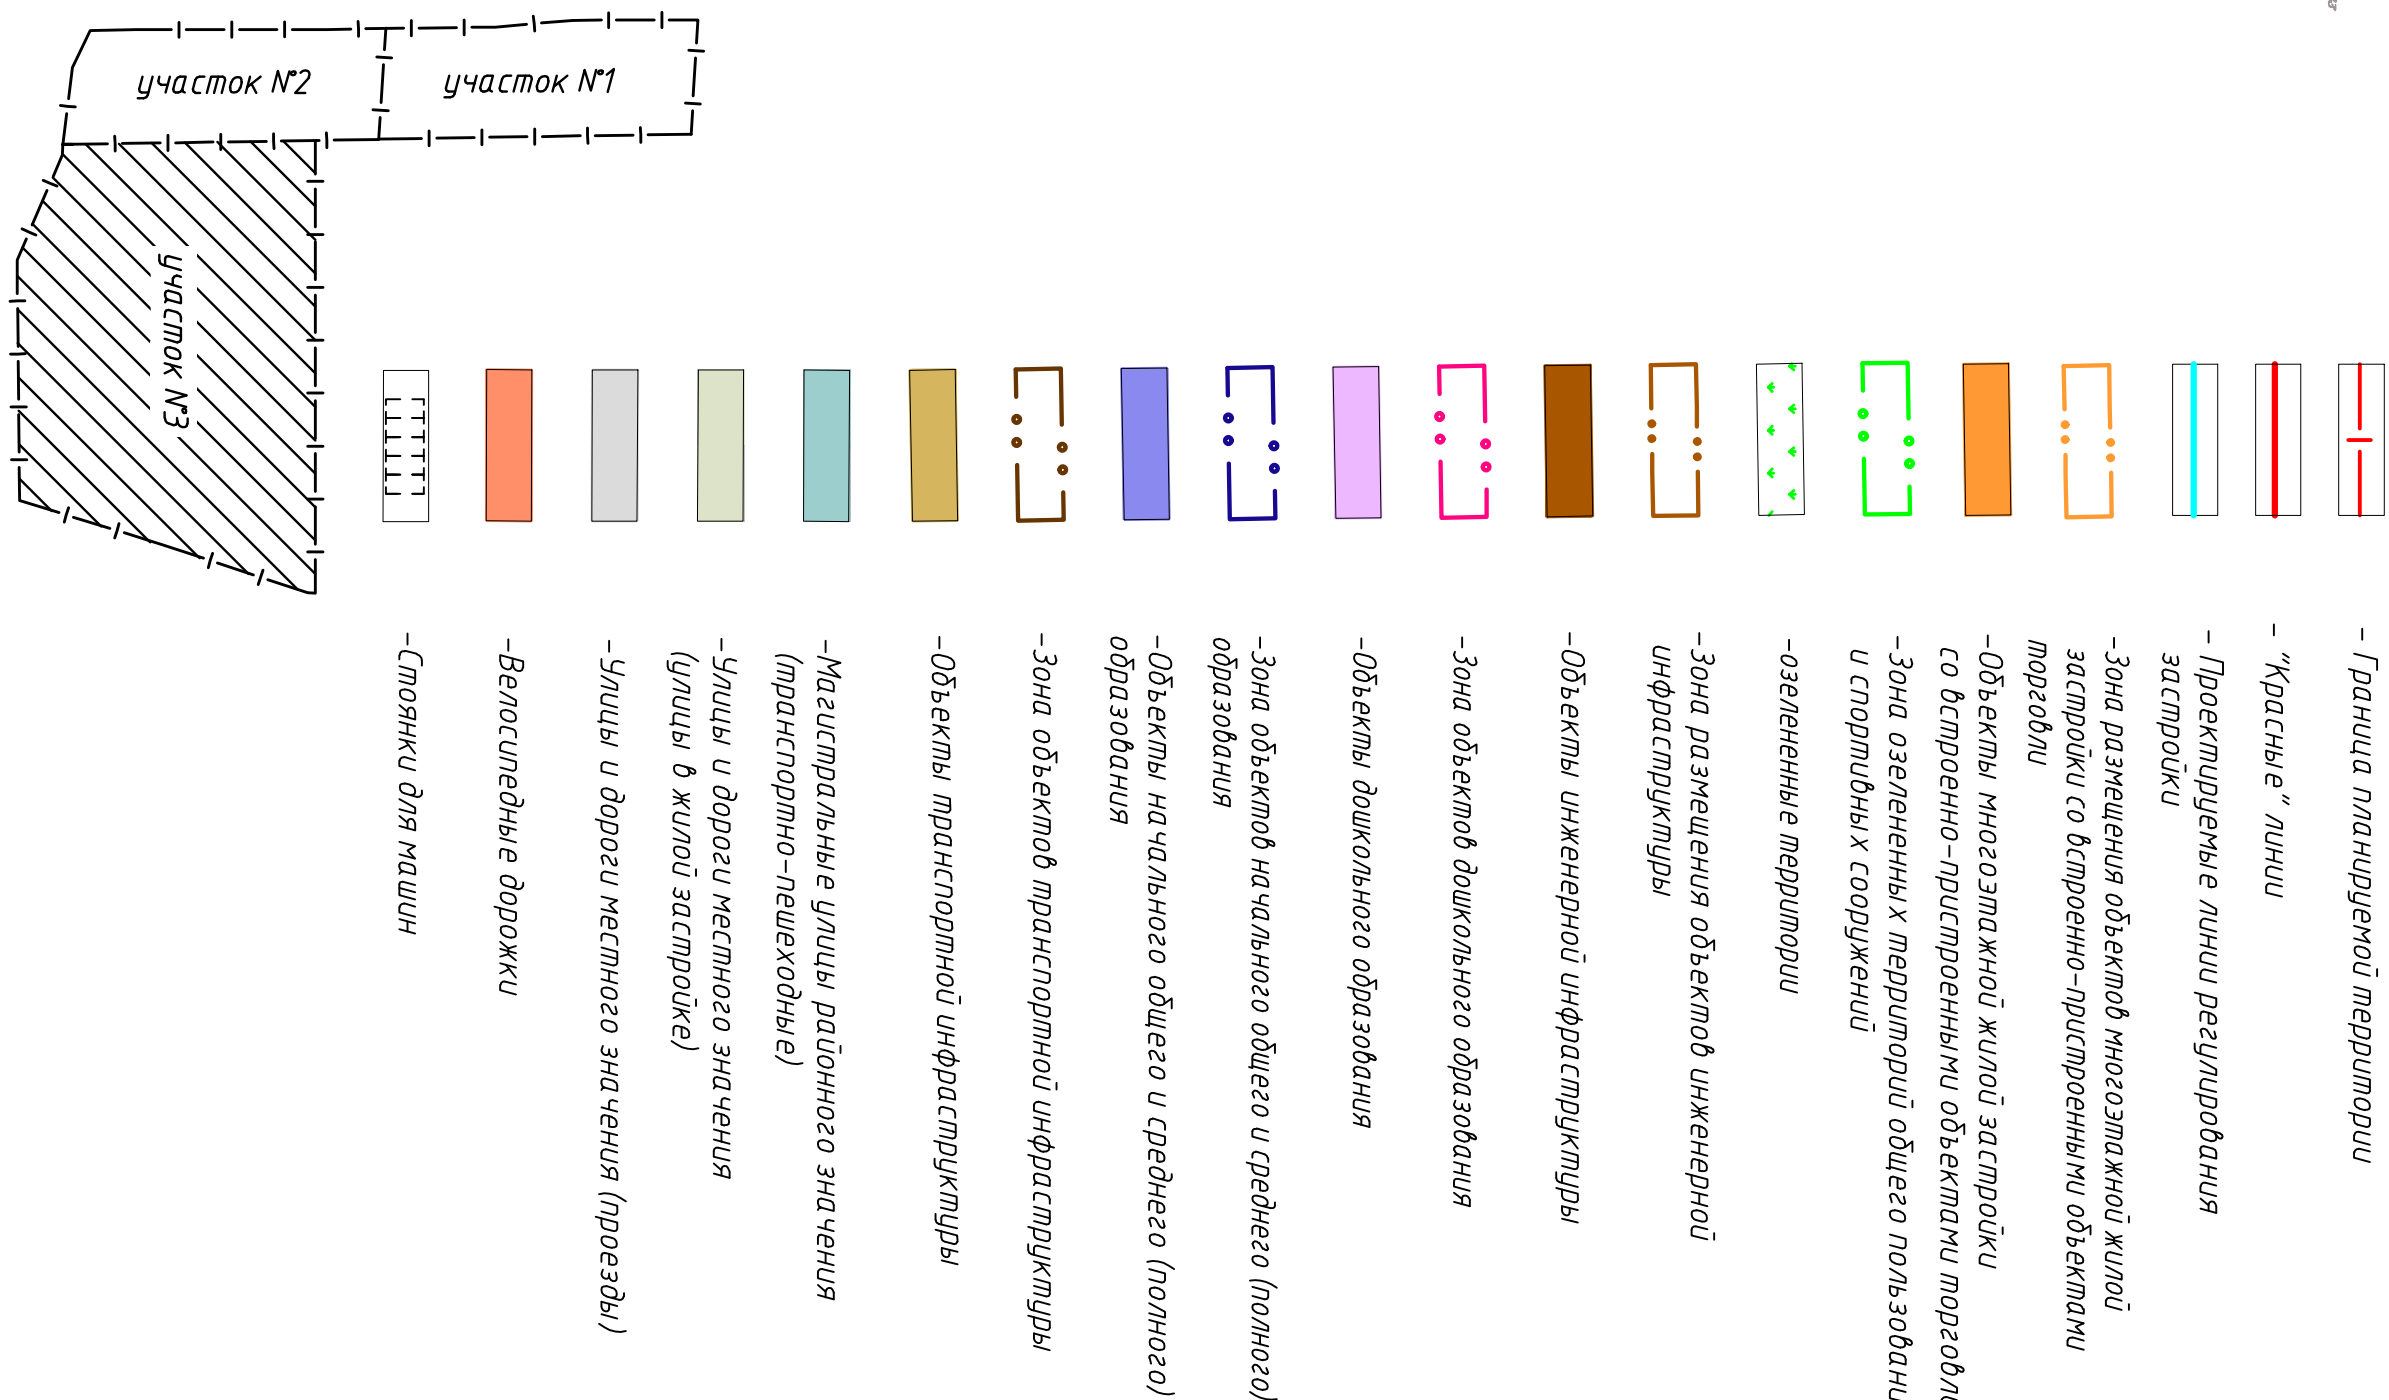

Приложение № 2
к документации по планировке территории
по ул. Шишкова, 140 б

Руководитель управления
Главногo архитектора
городского округа город Воронеж

А.В. Шевелёв