
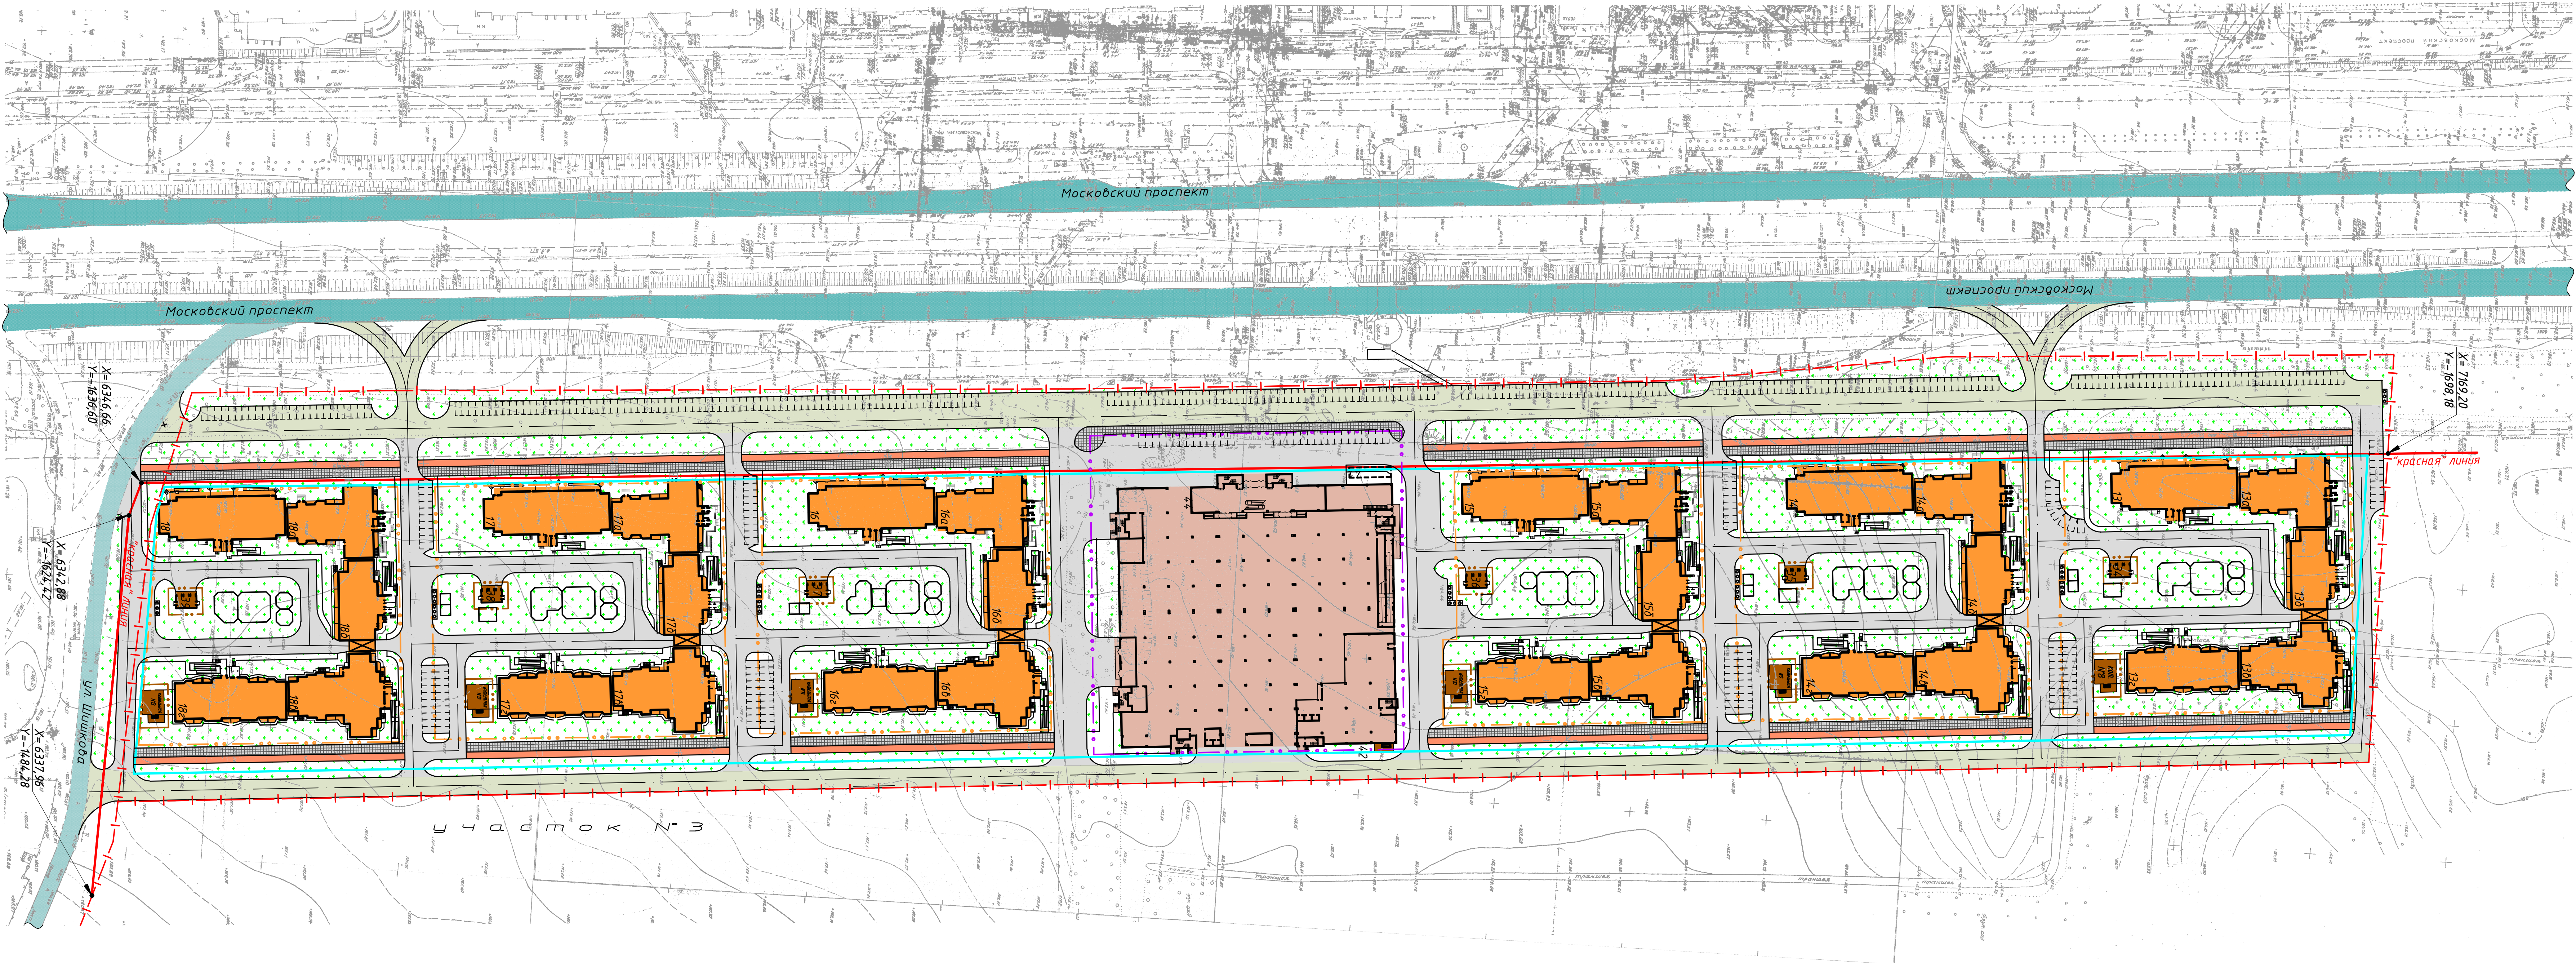


Проект планировки территории
по ул. Шуккова, 140 в

Основной чертеж (участки №1, 2)

Приложение № 2
к документации по планировке территории
по ул. Шуккова, 140 в

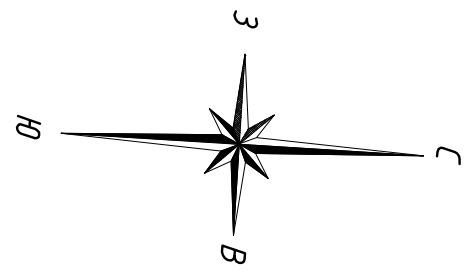

- Граница планируемой территории
- "Красные" линии
- Линии рекультивации застройки
- Зона размещения объектов многоэтажной жилой застройки со встроенными объектами социального и коммунально-бытового назначения
- Объекты многоэтажной жилой застройки со встроенными объектами социального и коммунально-бытового назначения
- Зона размещения объектов торговли и общественного питания
- Объекты торговли и общественного питания
- Зона размещения объектов инженерной инфраструктуры
- Объекты инженерной инфраструктуры
- Зона размещения территории
- Месторазмещение улицы общественного значения (рекультивированная дорога)
- Месторазмещение улицы районного значения (проектируемо-пешеходные)
- Улицы и дороги местного значения (улицы в жилой застройке)
- Улицы и дороги местного значения (проезды)
- Реконструируемые дороги
- Пешеходная зона
- Стоянки для машин

