


ЧЕРТЕЖ МЕЖЕВАНИЯ ТЕРРИТОРИИ,
ограниченной ул. 19 стрелковой дивизии, ул. Боровская, ул. Коммунальная, ул. Паровозная
в городском округе город Воронеж

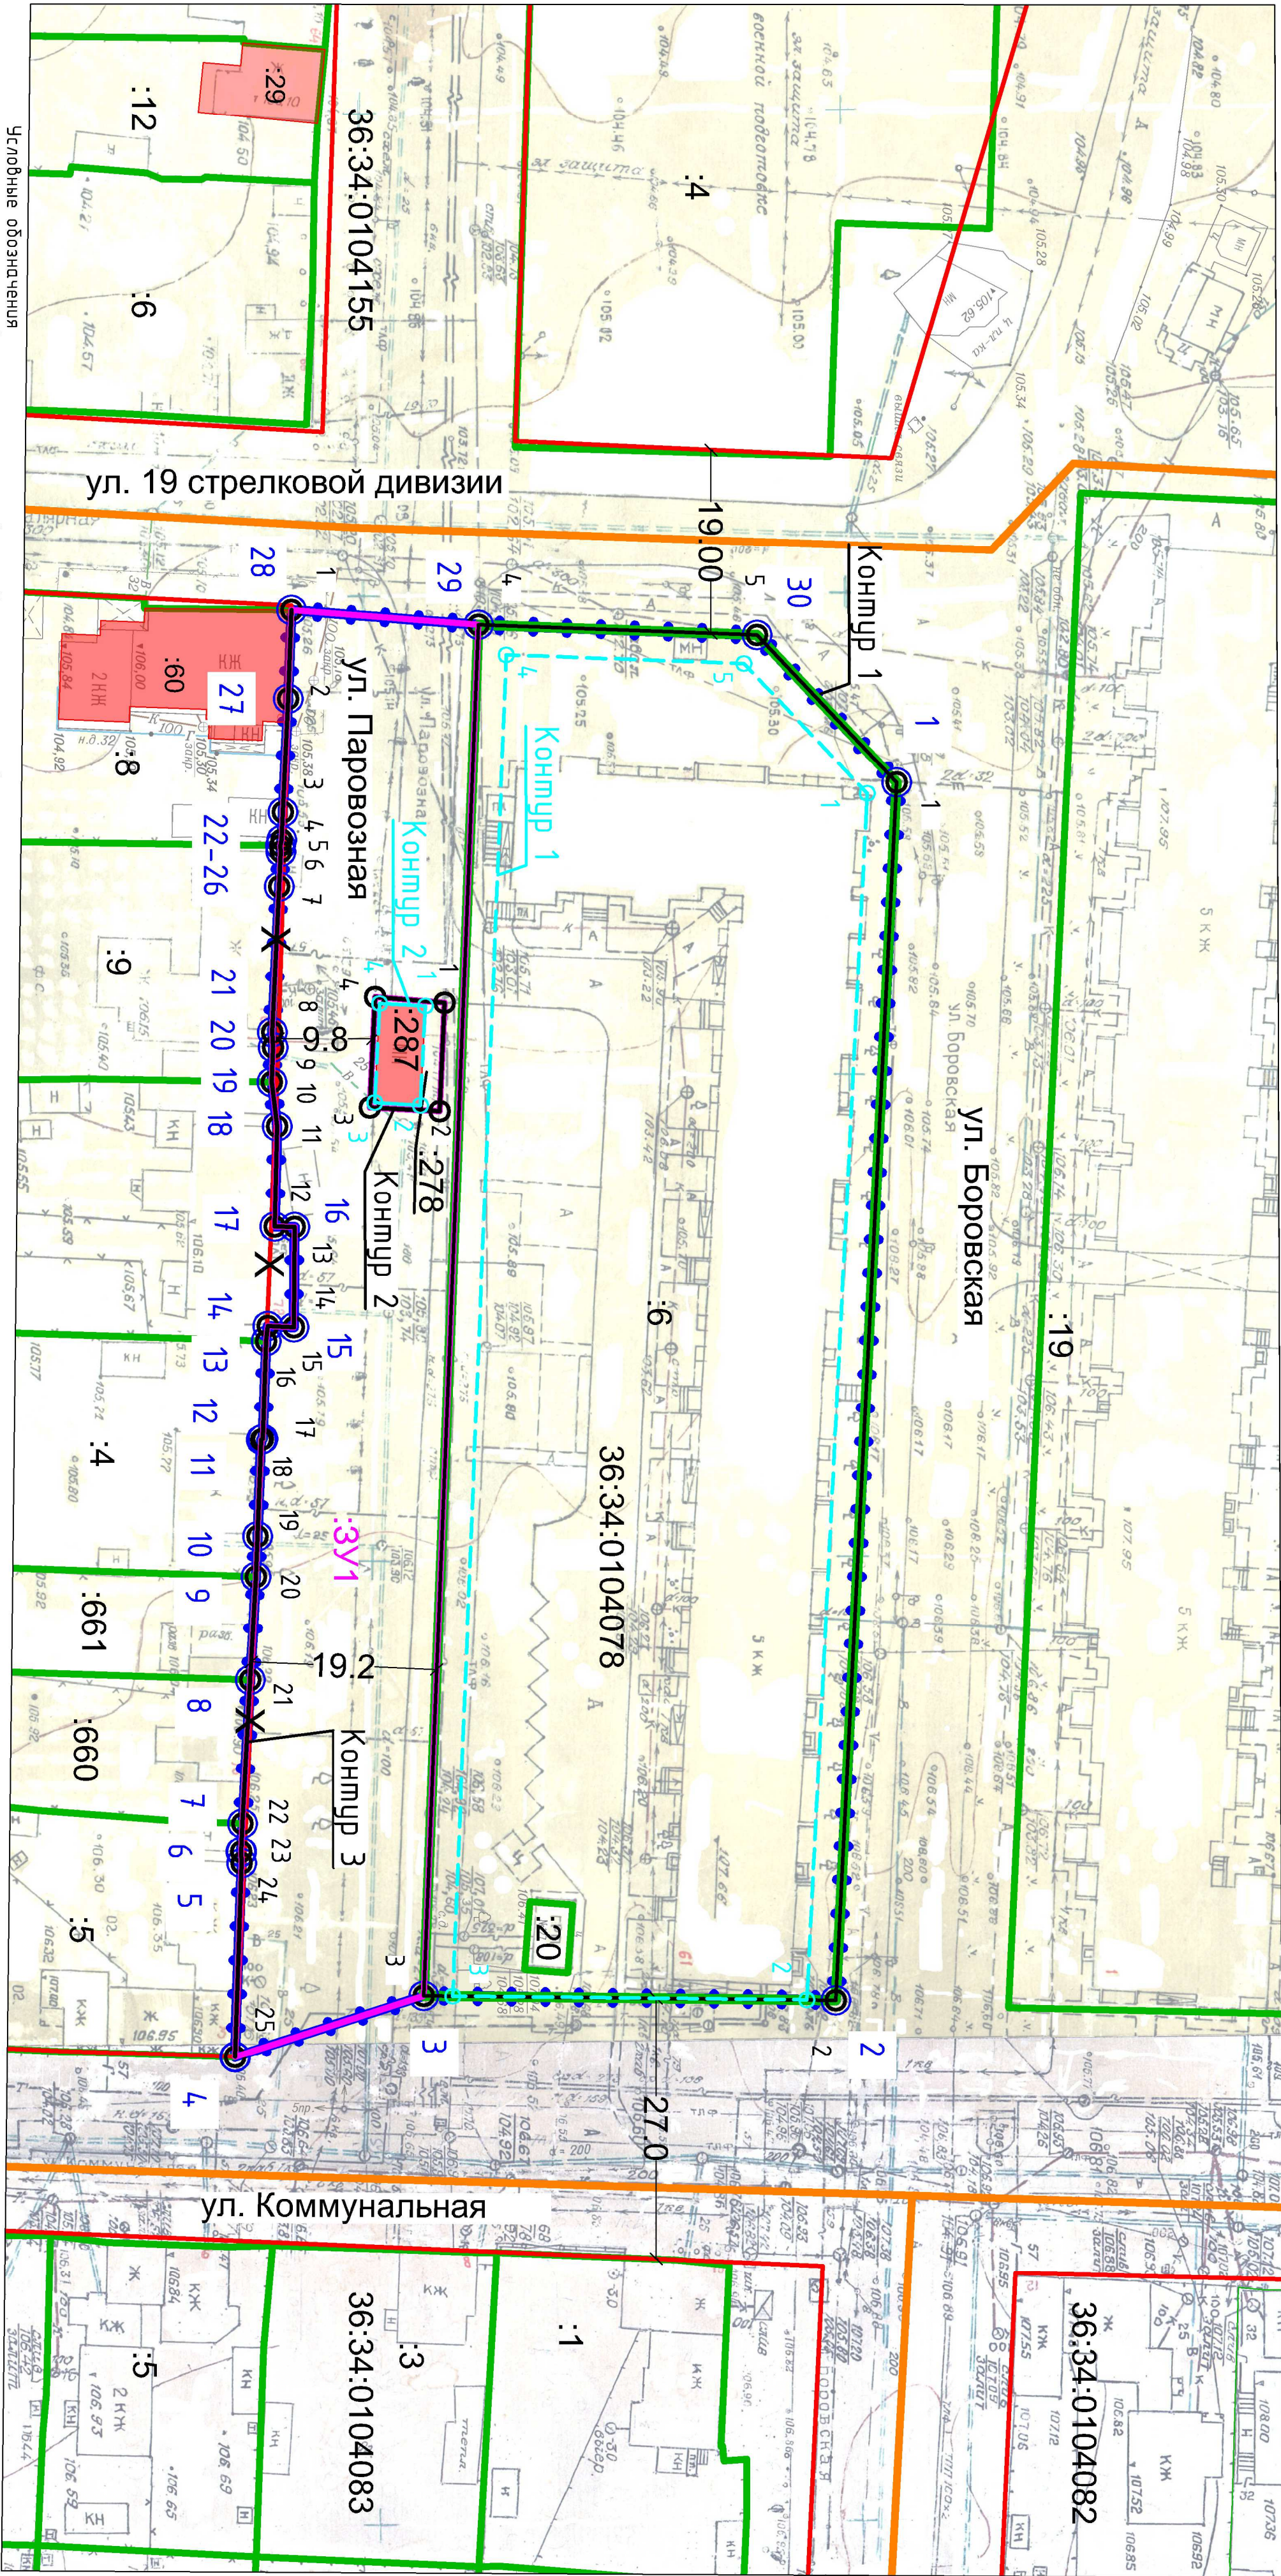

- Условные обозначения
- граница территории, в отношении которой разработан проект межевания территории
 - характеристика точки зрания территории, в отношении которой разработан проект межевания территории
 - граница и номер кадастрового координата
 - граница и условный номер образуемого земельного участка
 - граница и номер земельного участка, учтенного в ЕГРН
 - устанавливаемая красная линия
 - характеристика точка устанавливаемой красной линии
 - линия отступа от красной линии в целях определения мест допустимого размещения зданий, строений, сооружений, отступа от красной линии в целях определения мест допустимого размещения существующих красных линий
 - отменяемая красная линия
 - объект капитального строительства, учтенный в ЕГРН

Примечание:			
1. Координатное описание границы территории, в отношении которой разработан проект межевания территории, приведено в текстовой части настоящего проекта.			
2. Координатное описание территории, в отношении которой разработан проект межевания территории, приведено в текстовой части настоящего проекта.			
3. Координатное описание территории, в отношении которой разработан проект межевания территории, приведено в текстовой части настоящего проекта.			
4. Границы публичных сервитудов, установленных на территории, в отношении которой разработан проект межевания территории, приведены в текстовой части настоящего проекта.			
5. Расстояние между утвержденными границами территории и границами, установленными в настоящее время, приведено в текстовой части настоящего проекта.			
6. Граница земельного участка, учтенного в настоящее время, приведена в текстовой части настоящего проекта.			
1085/2025			
Территория, ограниченная ул. 19 стрелковой дивизии, ул. Боровская, ул. Коммунальная, ул. Паровозная в городском округе город Воронеж			
Имя	Колл. / Лист	№ док.	Подп.
Директор	Афанасов О.В.		
Разработчик	Ширинкина О.В.		
Проект межевания территории			
Чертеж межевания территории			
М 1500			
"Архитектурно-градостроительный центр"			