
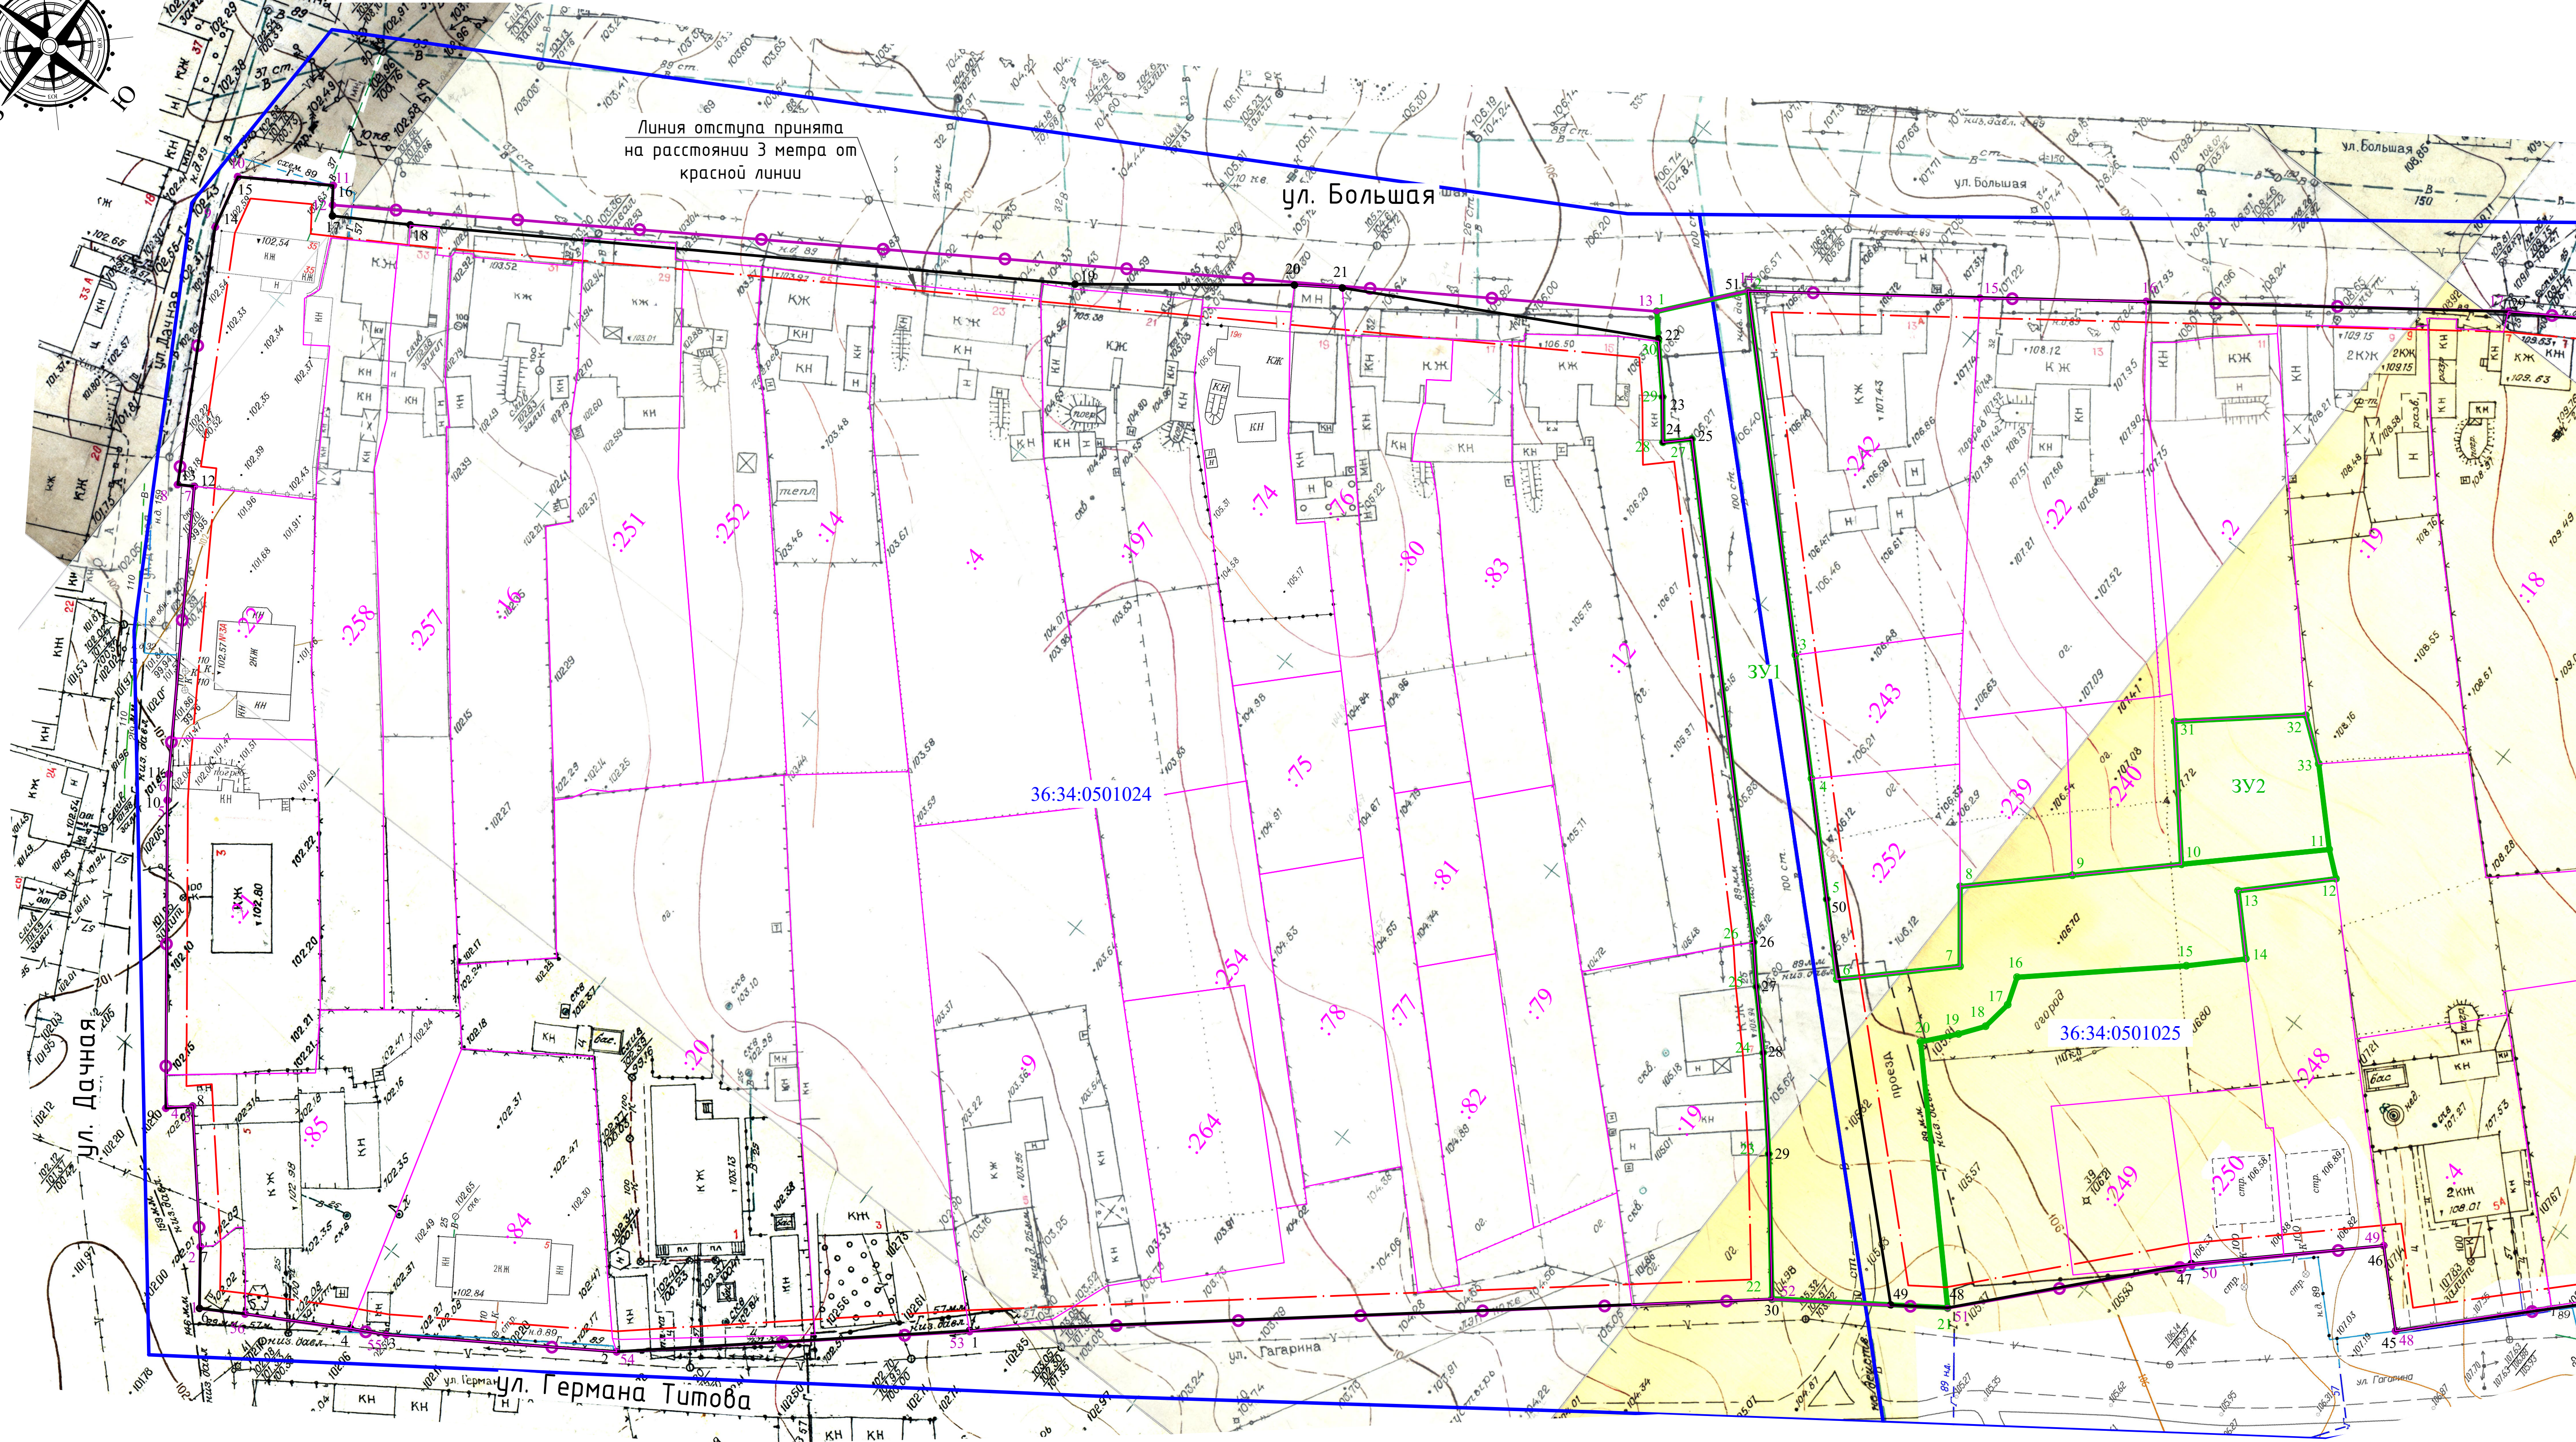



ЧЕРТЕЖ МЕЖЕВАНИЯ ТЕРРИТОРИИ,  
ограниченной ул. Дачная, ул. Большая, ул. Германа Титова в городском округе город Воронеж

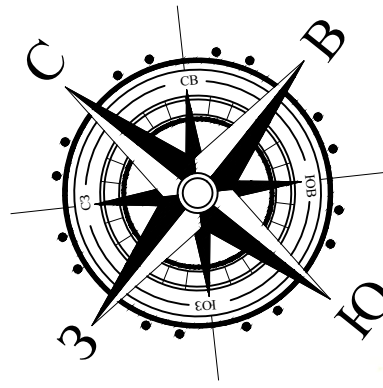

Условные обозначения:

- граница планируемой территории
- границы кадастрового квартала
- границы земельных участков, учтенных в ЕГРН
- изменяемые границы земельных участков, учтенных в ЕГРН
- устанавливаемые красные линии
- границы образуемых земельных участков
- ЗУ1
- 9
- 8
- 29
- условные номера образуемых земельных участков
- номера характерных точек утверждаемых красных линий
- характерная точка границы планируемой территории
- номера характерных точек образуемых земельных участков

Схема совмещения листов:

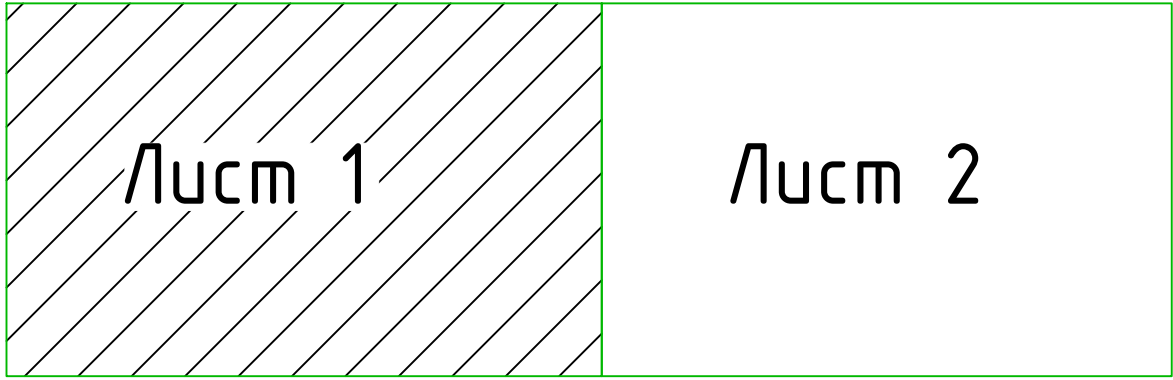

Линия совмещения с листом 2

						746-ПМТ			
						Территория, ограниченная ул. Дачная, ул. Большая, ул. Германа Титова в городском округе город Воронеж			
Изм.	Кол. изм.	Лист	М. док.	Подпись	Дата	Проект межевания территории	Старая	Лист	Листов
Разработ.		Селезнева		10.21			ПМ	1	2
Проверил		Макаренко		10.21					
Н. контр.		Гуляев		10.21		Чертеж межевания территории. М 1:500.	ООО "Геоузыскания"		
ГИП		Гуляев		10.21					