


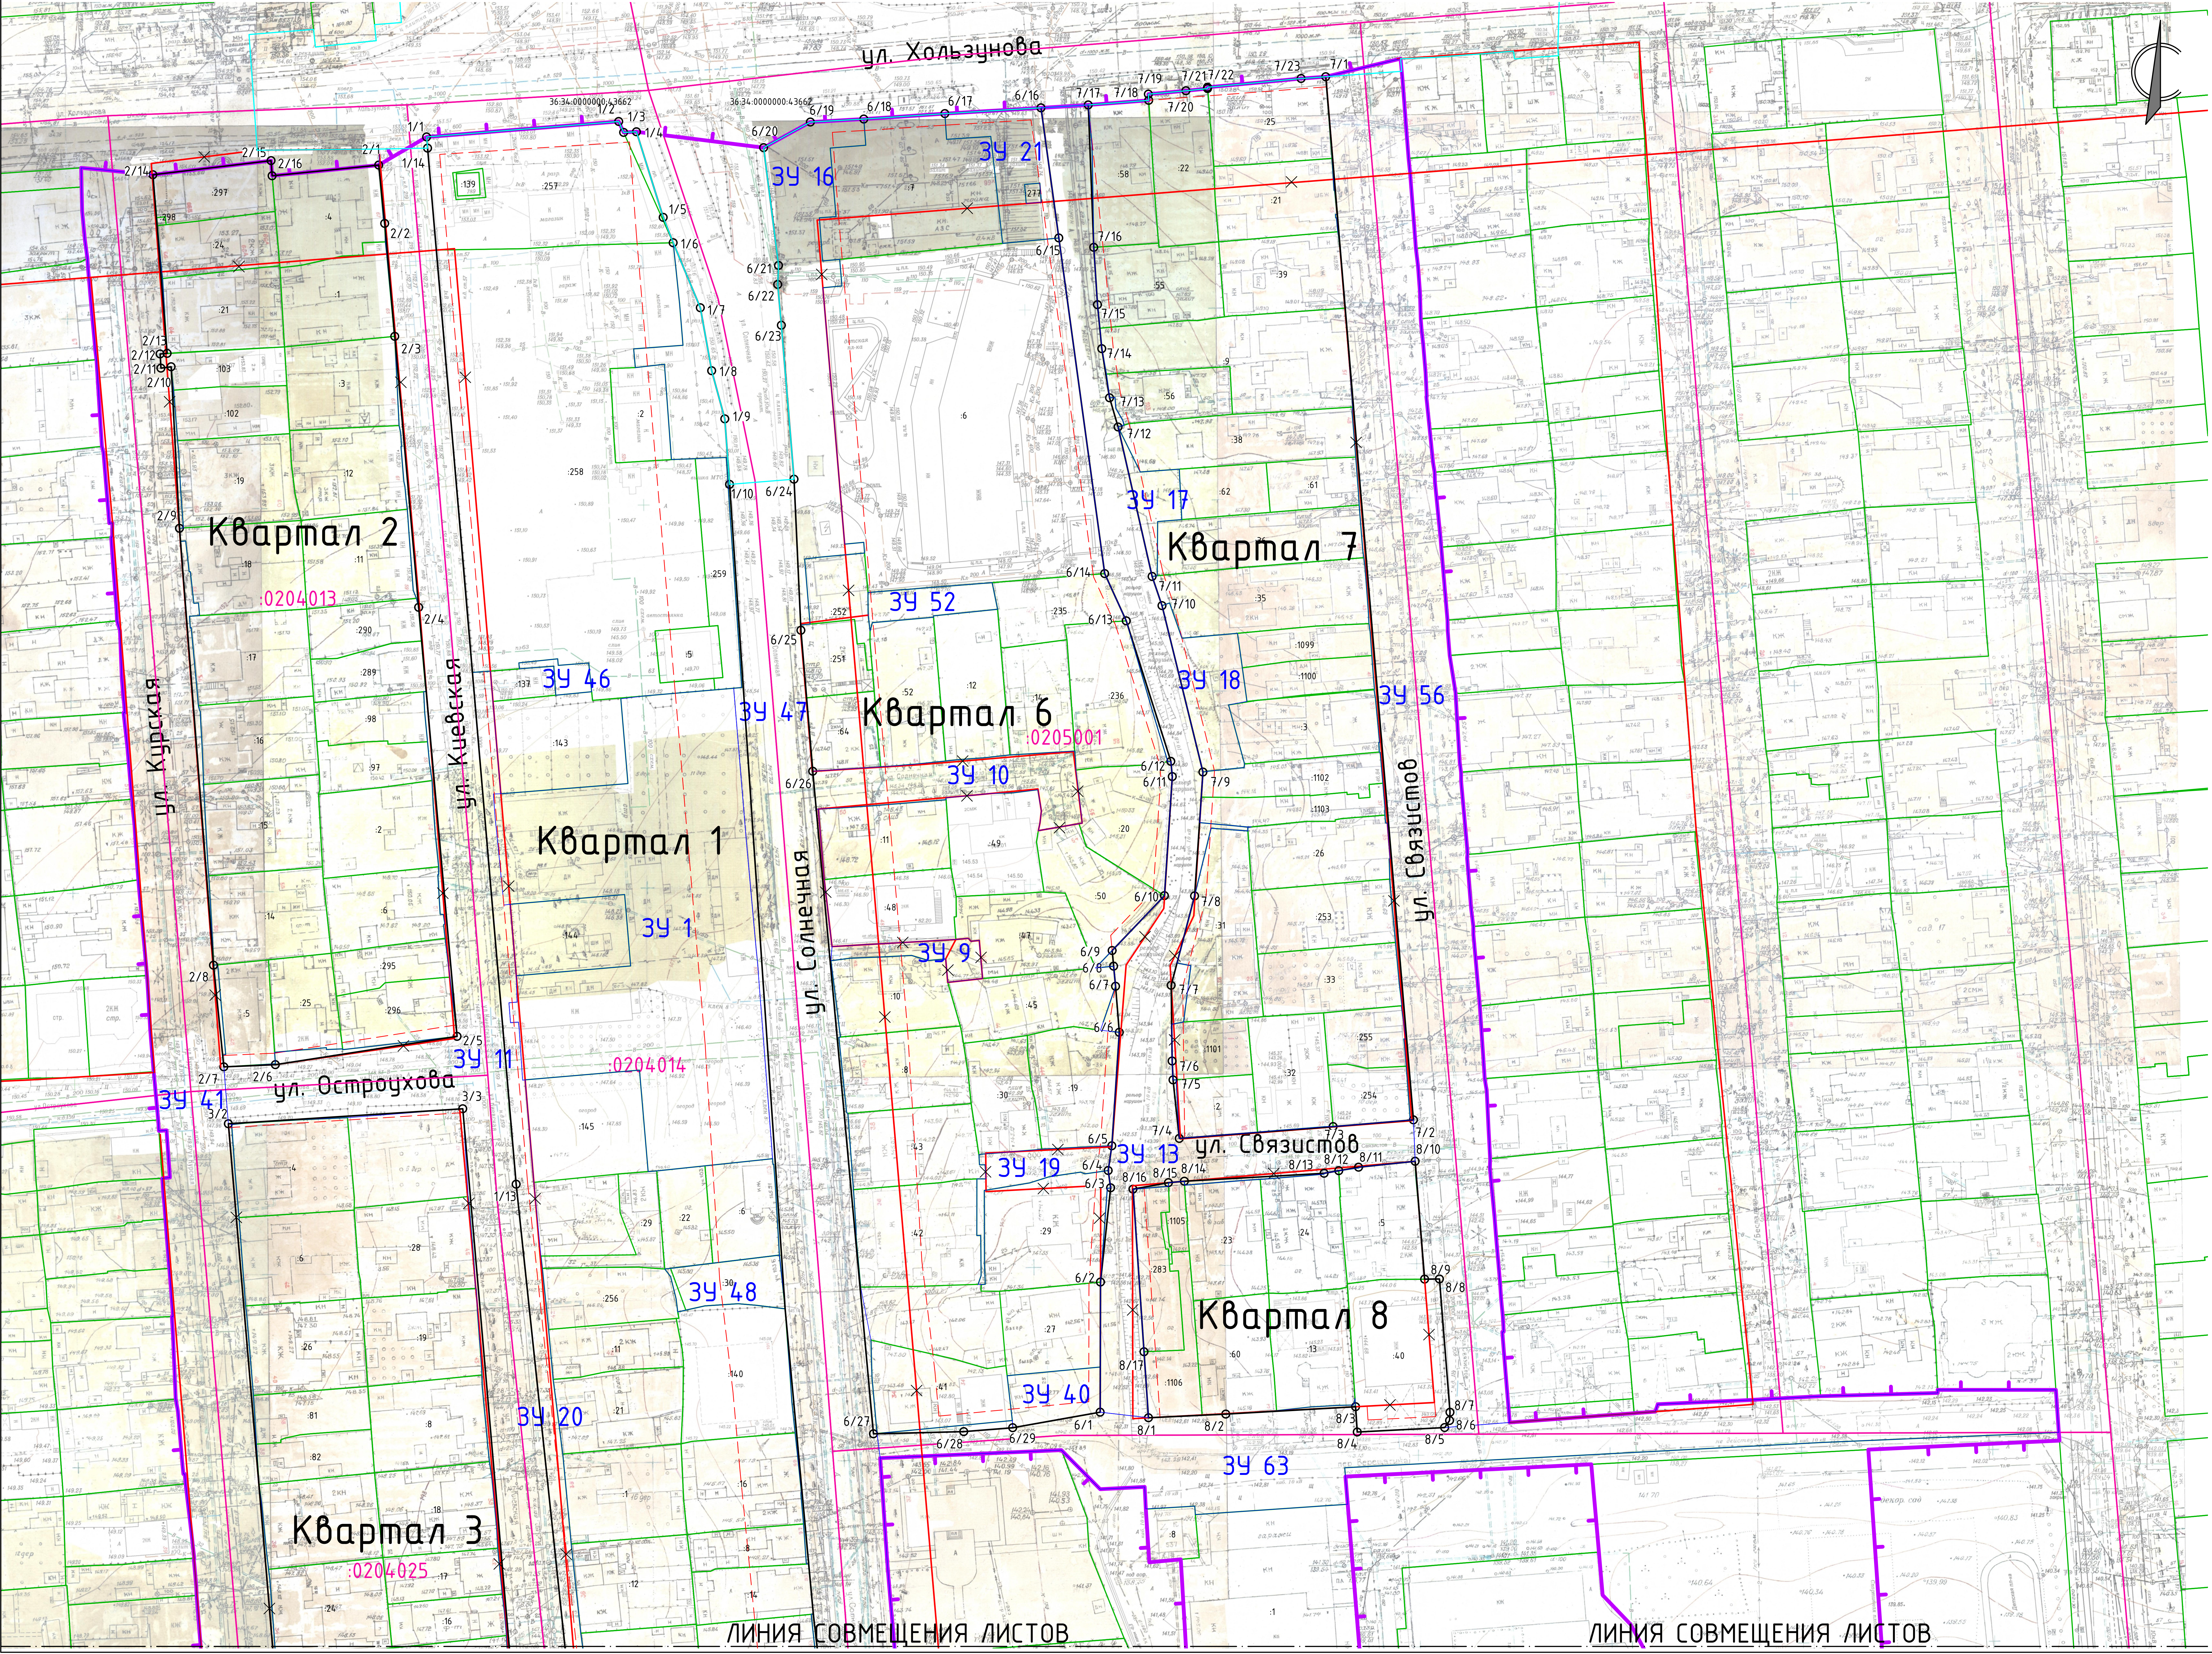


Условные обозначения

- границы территории, в отношении которой разработан проект межевания
- границы земельных участков, учтенных в Едином государственном реестре недвижимости
- кадастровый номер земельных участков, учтенных в Едином государственном реестре недвижимости
- границы кадастрового квартала
- красные линии действующие, сохранение в составе проекта планировки территории
- красные линии действующие, отмененные в составе проекта планировки территории
- красные линии, устанавливаемые в составе проекта планировки территории
- обозначение характерных точек красных линий, устанавливаемых в составе проекта планировки территории
- линии отступа от красных линий в целях определения мест допустимого размещения зданий, строений, сооружений
- границы образуемых земельных участков
- условные номера образуемых земельных участков

граница зоны размещения линейного объекта для реконструкции улично-дорожной сети (участок ул. Свободы, от путепровода через ж/д пути по ул. 9 Января до пересечения с ул. Колчакской, и участок ул. 60 Армии, от ул. Владимира Некрасова до ул. Солнечная), 1 этап (ул. 60 Армии), в городском округе город Воронеж (постановление администрации городского округа город Воронеж от 24.10.2022 г. № 1100)

Схема совмещения листов

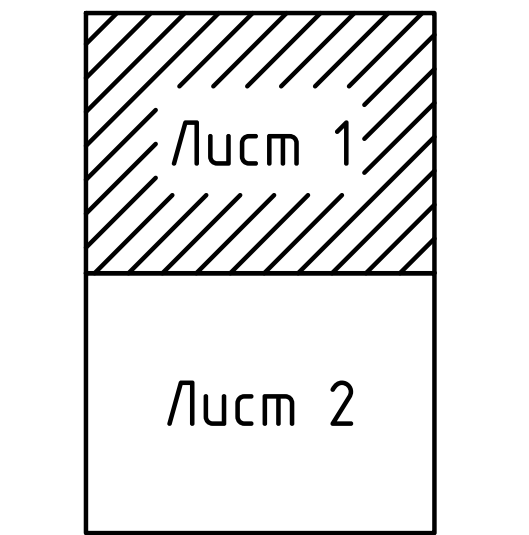

- Примечания:
- Координаты характерных точек красных линий, утвержденных в составе проекта планировки территории, приведены в текстовой части настоящего проекта.
  - Координаты линий отступа от красных линий в целях определения мест допустимого размещения зданий, строений, сооружений приведены в текстовой части настоящего проекта, размеры указаны в метрах.
  - Координаты образуемых земельных участков приведены в текстовой части настоящего проекта.
  - Координаты границ территории, в отношении которой разработан проект межевания, приведены в текстовой части настоящего проекта.
  - Границы зон планируемого размещения объектов капитального строительства не приводятся ввиду того, что размещение объектов капитального строительства настоящим проектом не предусмотрено.

|   |               |          |         |      |        |
|---|---------------|----------|---------|------|--------|
| 17/ДП/21-ПМТ   |               |          |         |      |        |
| Документация по планировке территории, разработанной ул. Хользунова, ул. Связистов, ул. Верецагина, ул. 45 стрелковой дивизии, ул. Курская в городском округе город Воронеж |               |          |         |      |        |
| Изм.   | Исполн.       | Дата     | Масштаб | Лист | Листов |
| 1   | А.И. Гаврилов | 2024     | 1:500   | 11   | 1      |
| Исполнитель   | 2024          | Гаврилов |         |      |        |
| Составитель   | 2024          | Гаврилов |         |      |        |
| Проверенный   | 2024          | Гаврилов |         |      |        |
| Согласован   | 2024          | Гаврилов |         |      |        |
| Основная часть   |               |          |         |      |        |
| Читается в соответствии с проектом межевания территории № 1000   |               |          |         |      |        |
| МБУ «Архитектурно-градостроительный центр»   |               |          |         |      |        |