

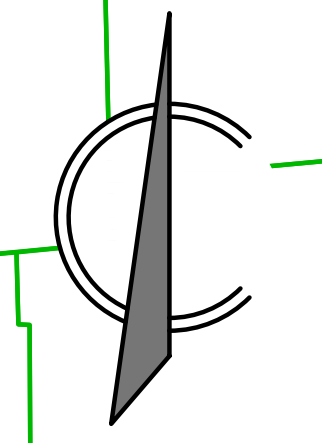
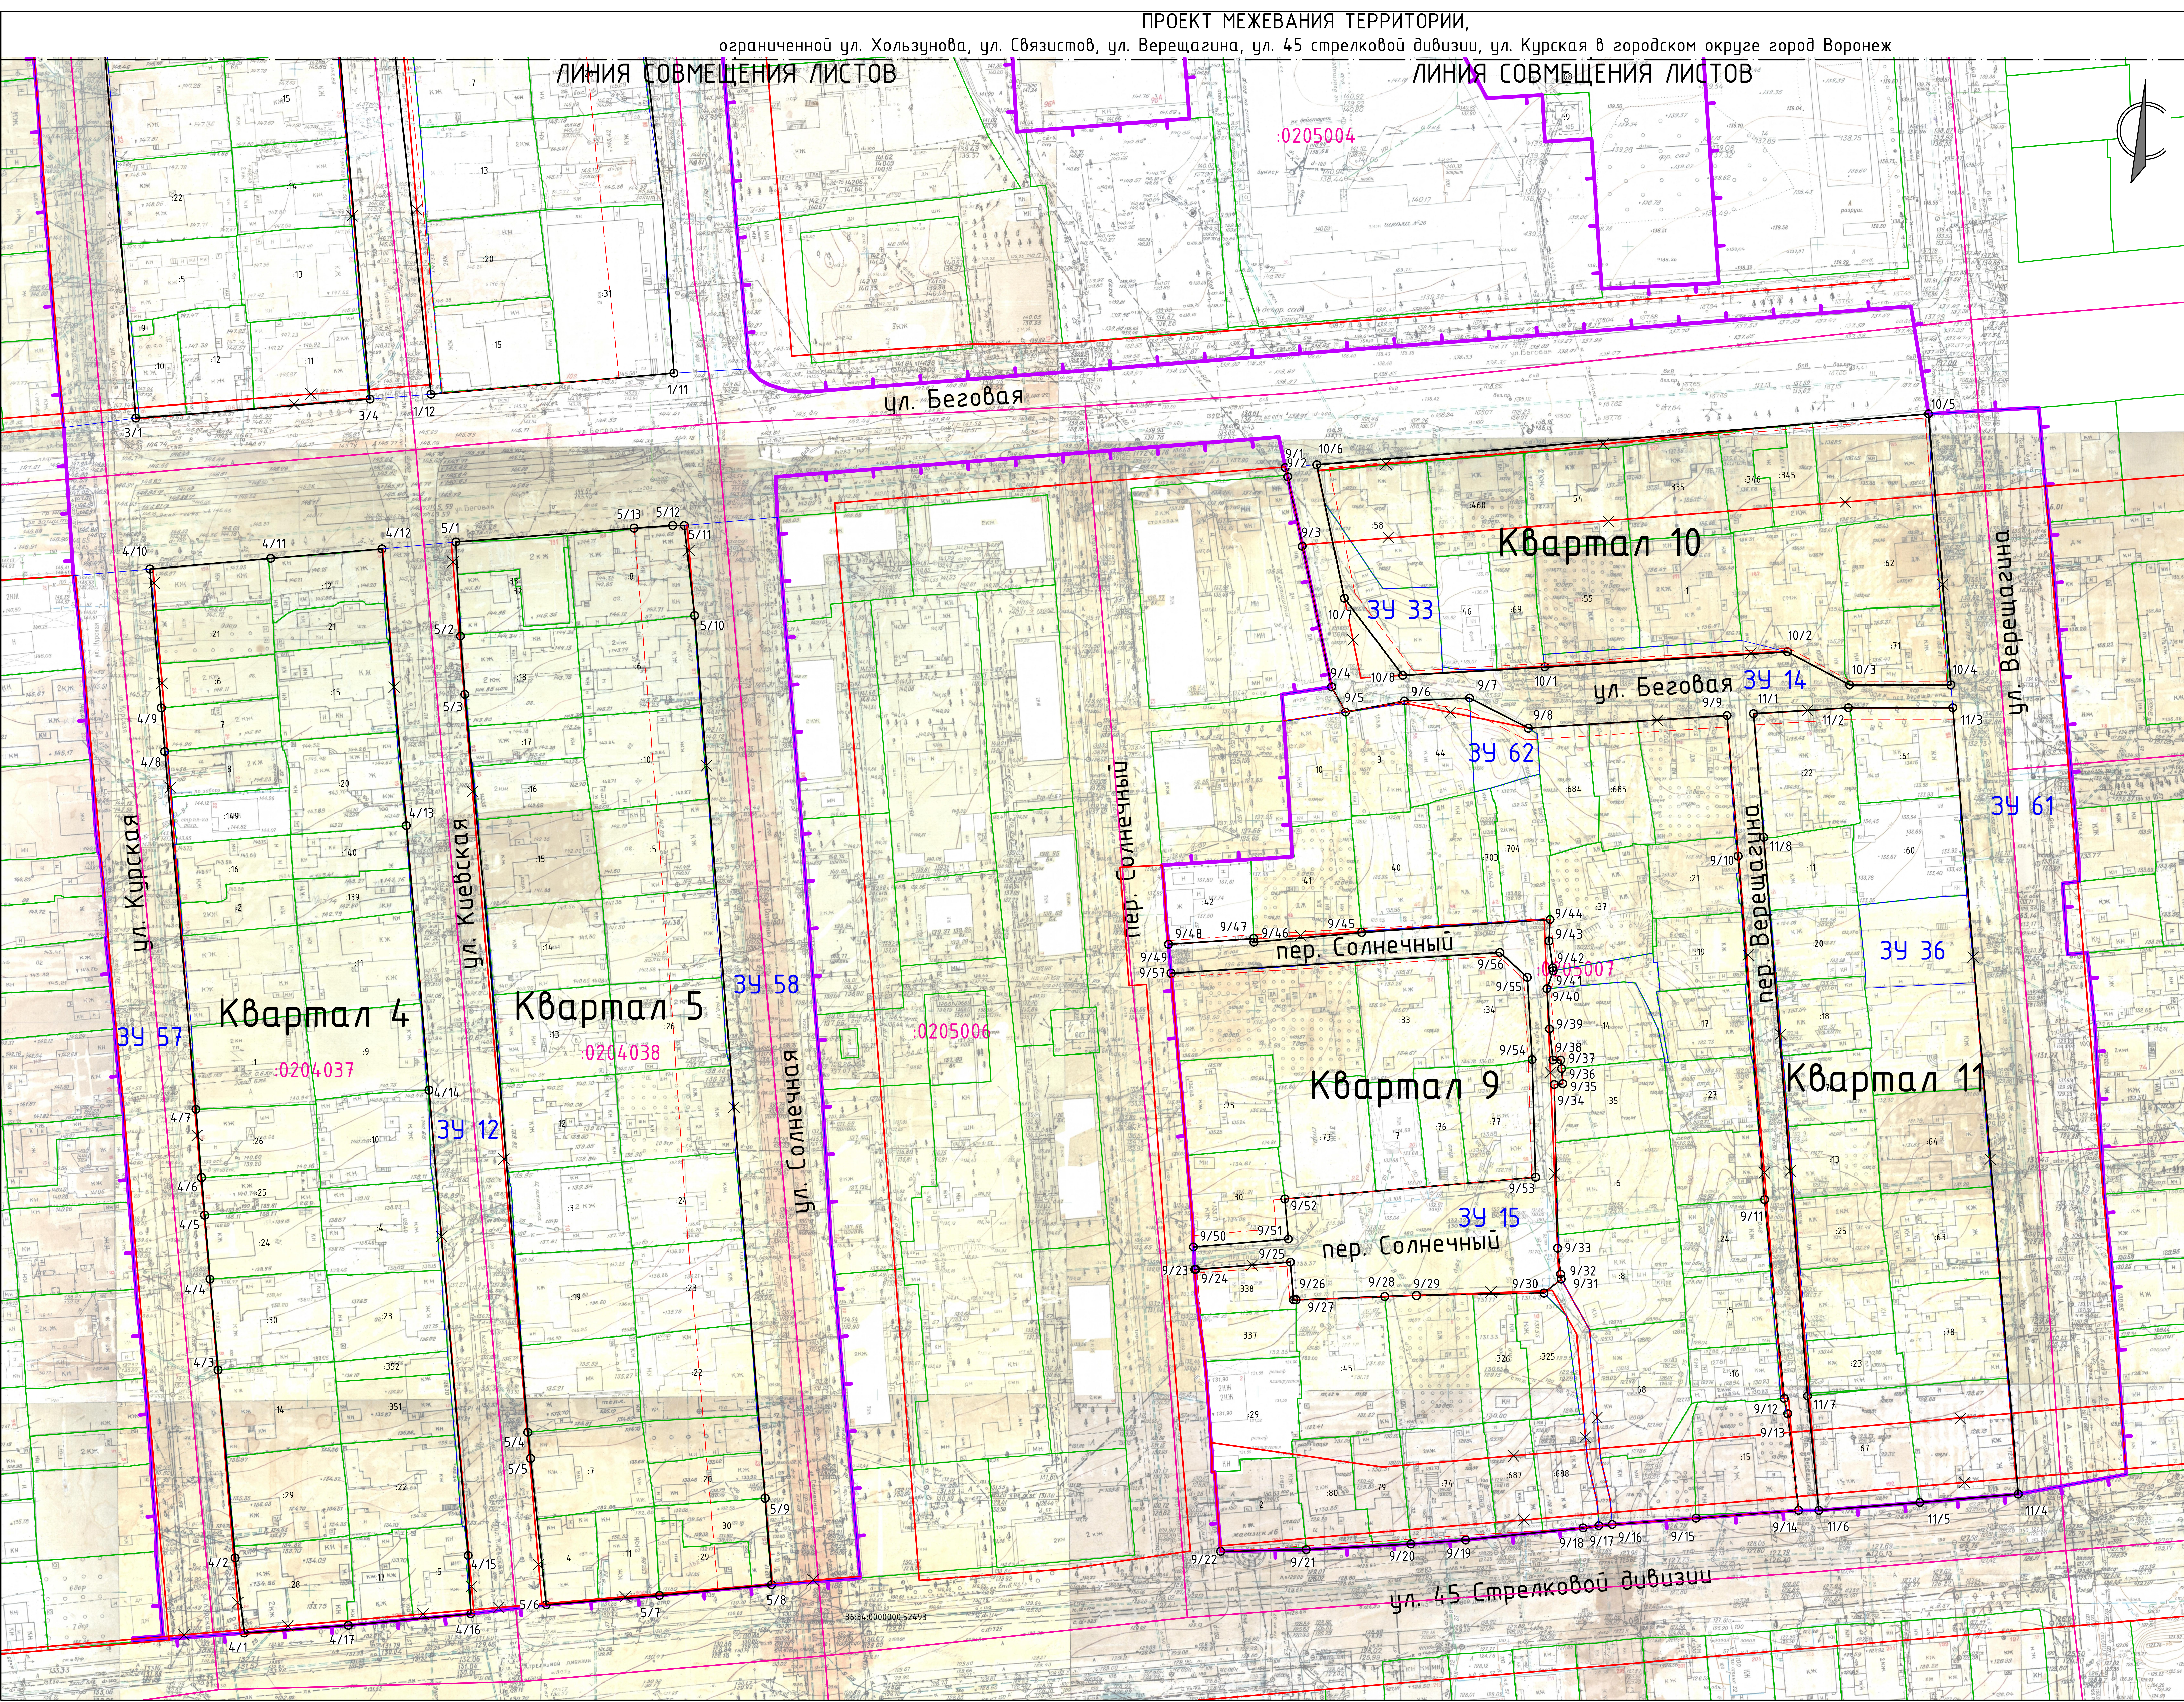


Схема совмещения листов

Лист 1

Лист 2

Примечания:
1. Условные обозначения приведены на листе 11.

17/ДПТ/21-ПМТ					
Документация по планировке территории, ограниченной ул. Хользунова, ул. Связистов, ул. Верещагина, ул. 45 стрелковой дивизии, ул. Курская в городском округе город Воронеж					
Изм.	Вариант	Лист	Масштаб	Дата	
Исходные	01	Генплан			
Изм.	001	Генплан			
Дополн.	01	Генплан			
Основная часть			Специальное	Лист	Листов
			ПП	12	1
Чертеж территории планировки			МБУ «Архитектурно-градостроительный центр»		
И 1000					