С

УСЛОВНЫЕ ОБОЗНАЧЕНИЯ

36:34:0506005:17 – кадастровый номер земельного участка, сведения о котором содержатся в ЕГРН;

– граница образуемого земельного участка на конечном этапе;

:ЗУ-1 – условный номер образуемого земельного участка на конечном этапе;

1 – обозначение и номер поворотной точки границы образуемого земельного участка.

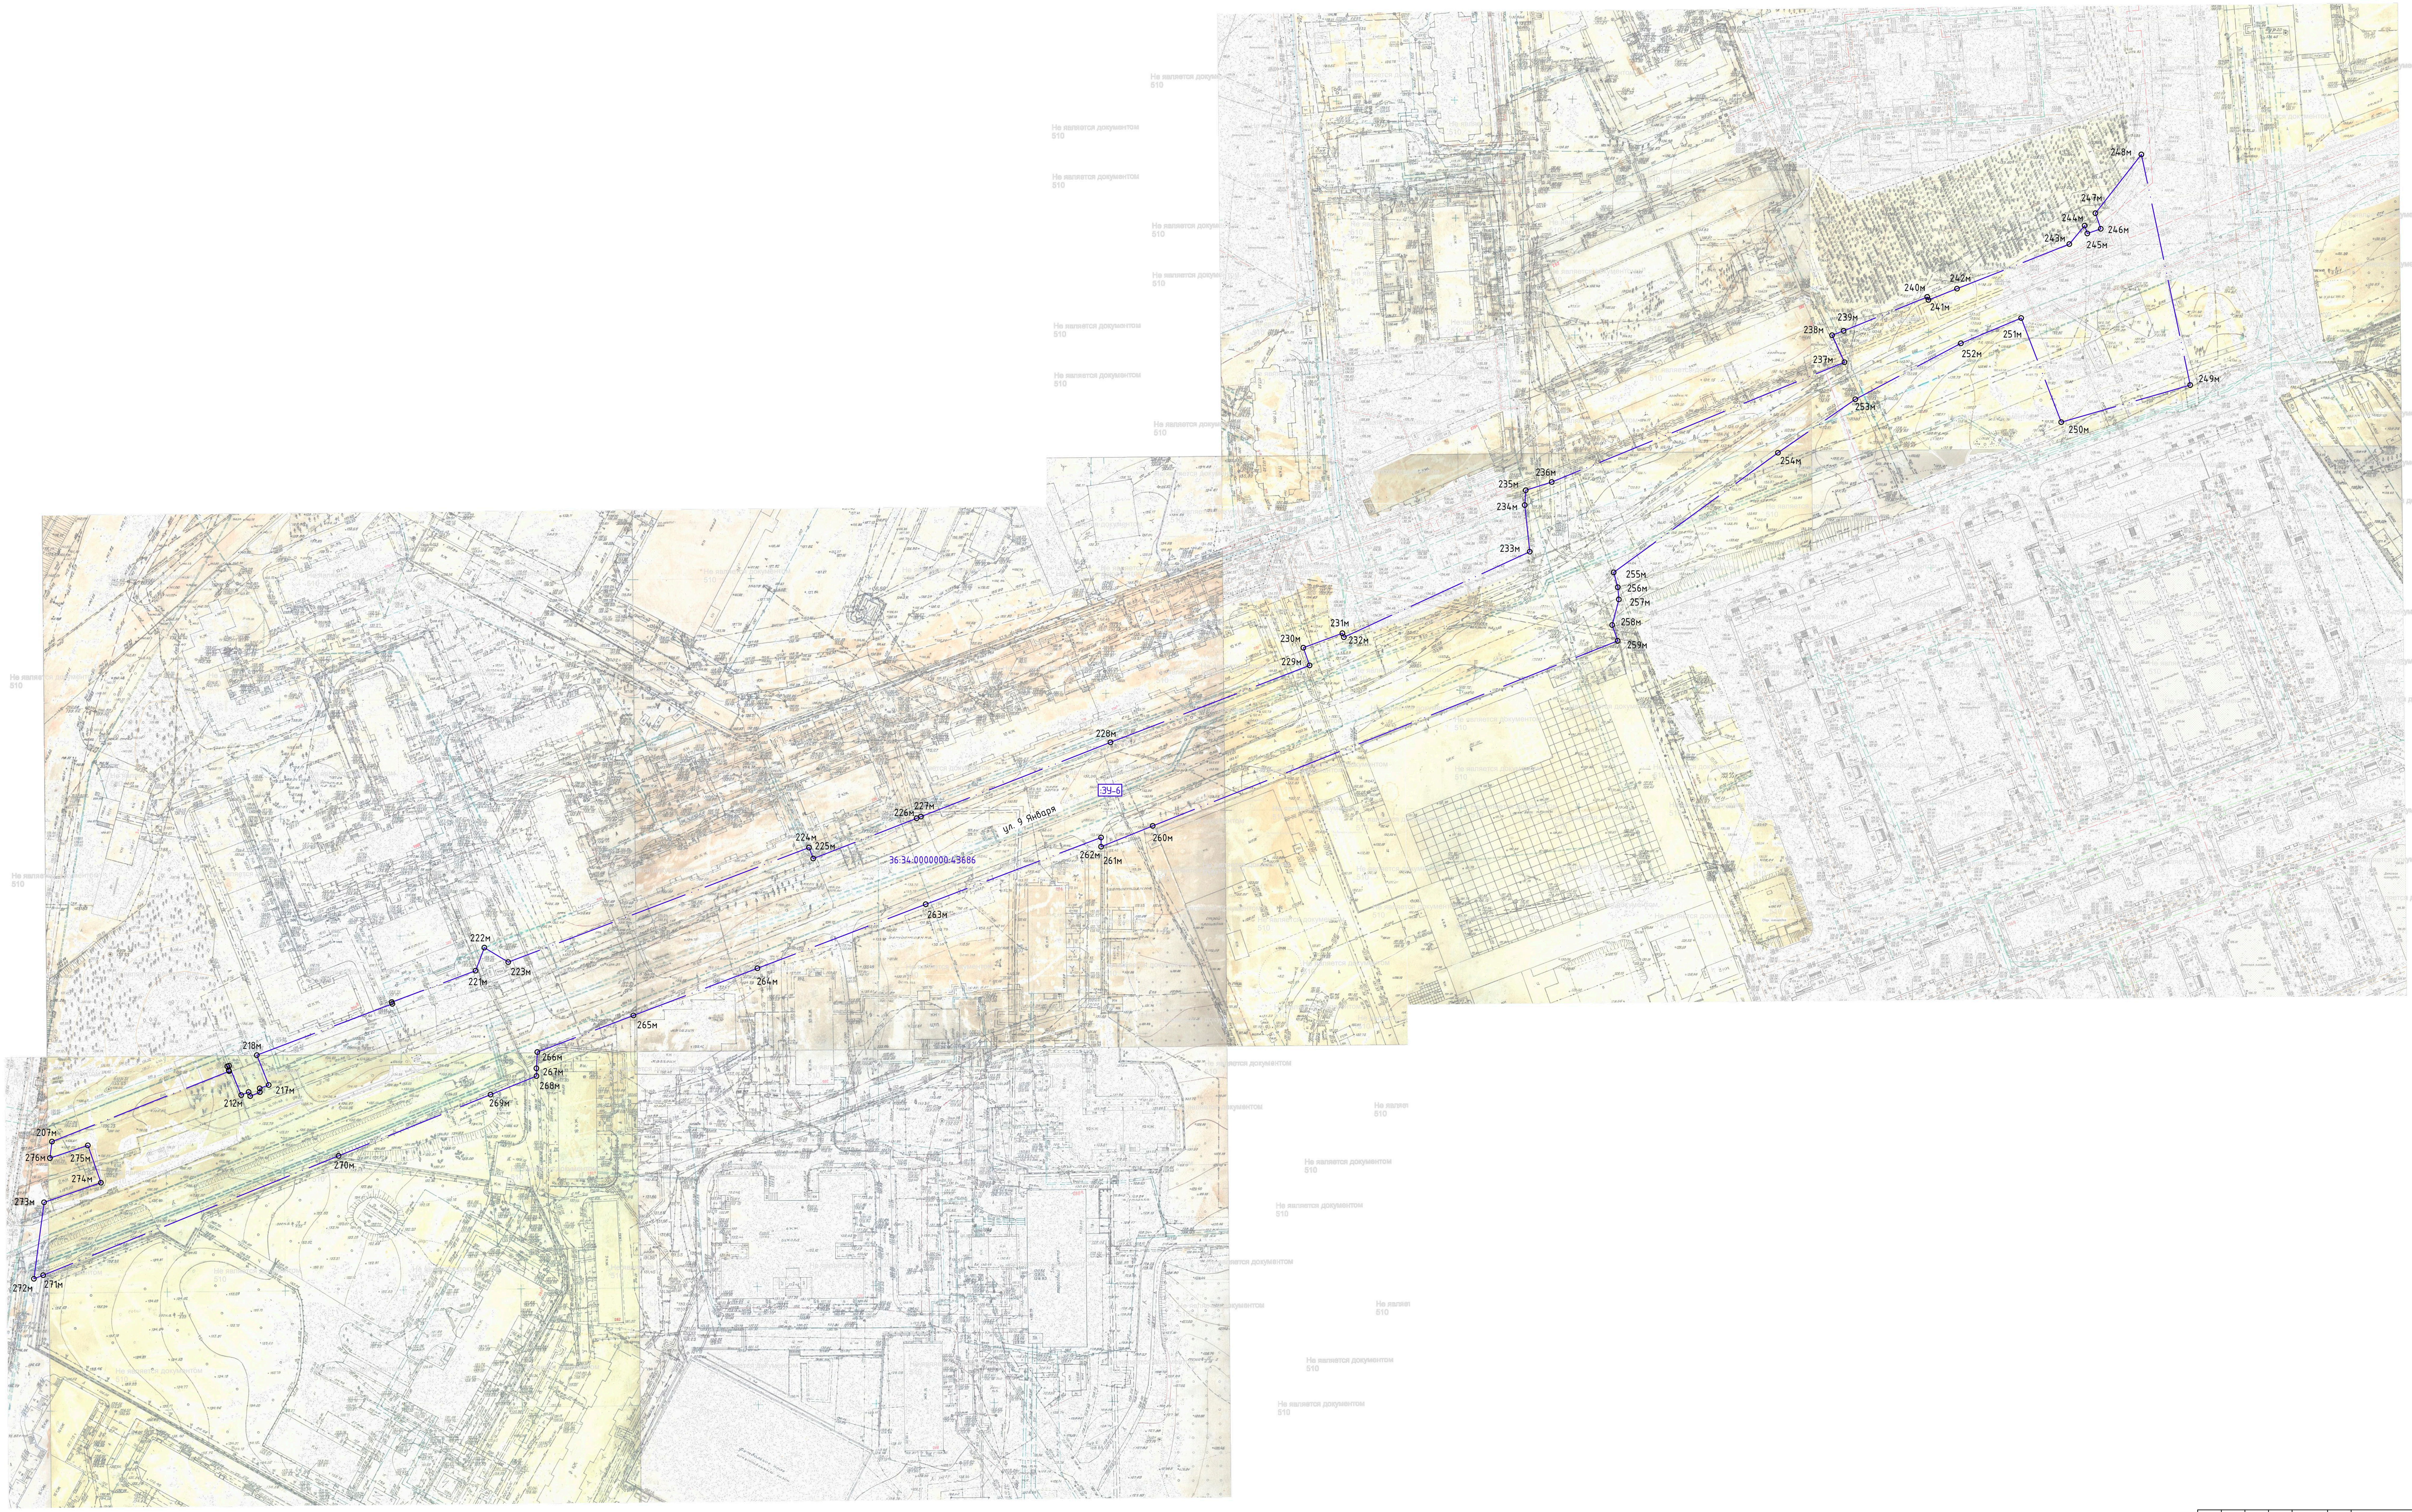

Согласовано

Инв N подл.	Подпись и дата	Взамен инв. N

Изм.	Кол. уч.	Лист	№ док	Подп.	Дата	**КРТ1-2024-ППТ.ТЗ.ГЧ**
						Документация по планировке территории, ограниченной улицами 9 Января – Семилукская – Краснодонская – Малаховского в городском округе город Воронеж
Разработал	Попкова				08.2025	Проект межевания территории. Основная часть — Стадия: ПТ; Лист: 1/2; Листов:
Директор	Гречишников				08.2025	Чертеж межевания территории М 1:1000 — ООО "ПСК-Проект"

Формат А0