


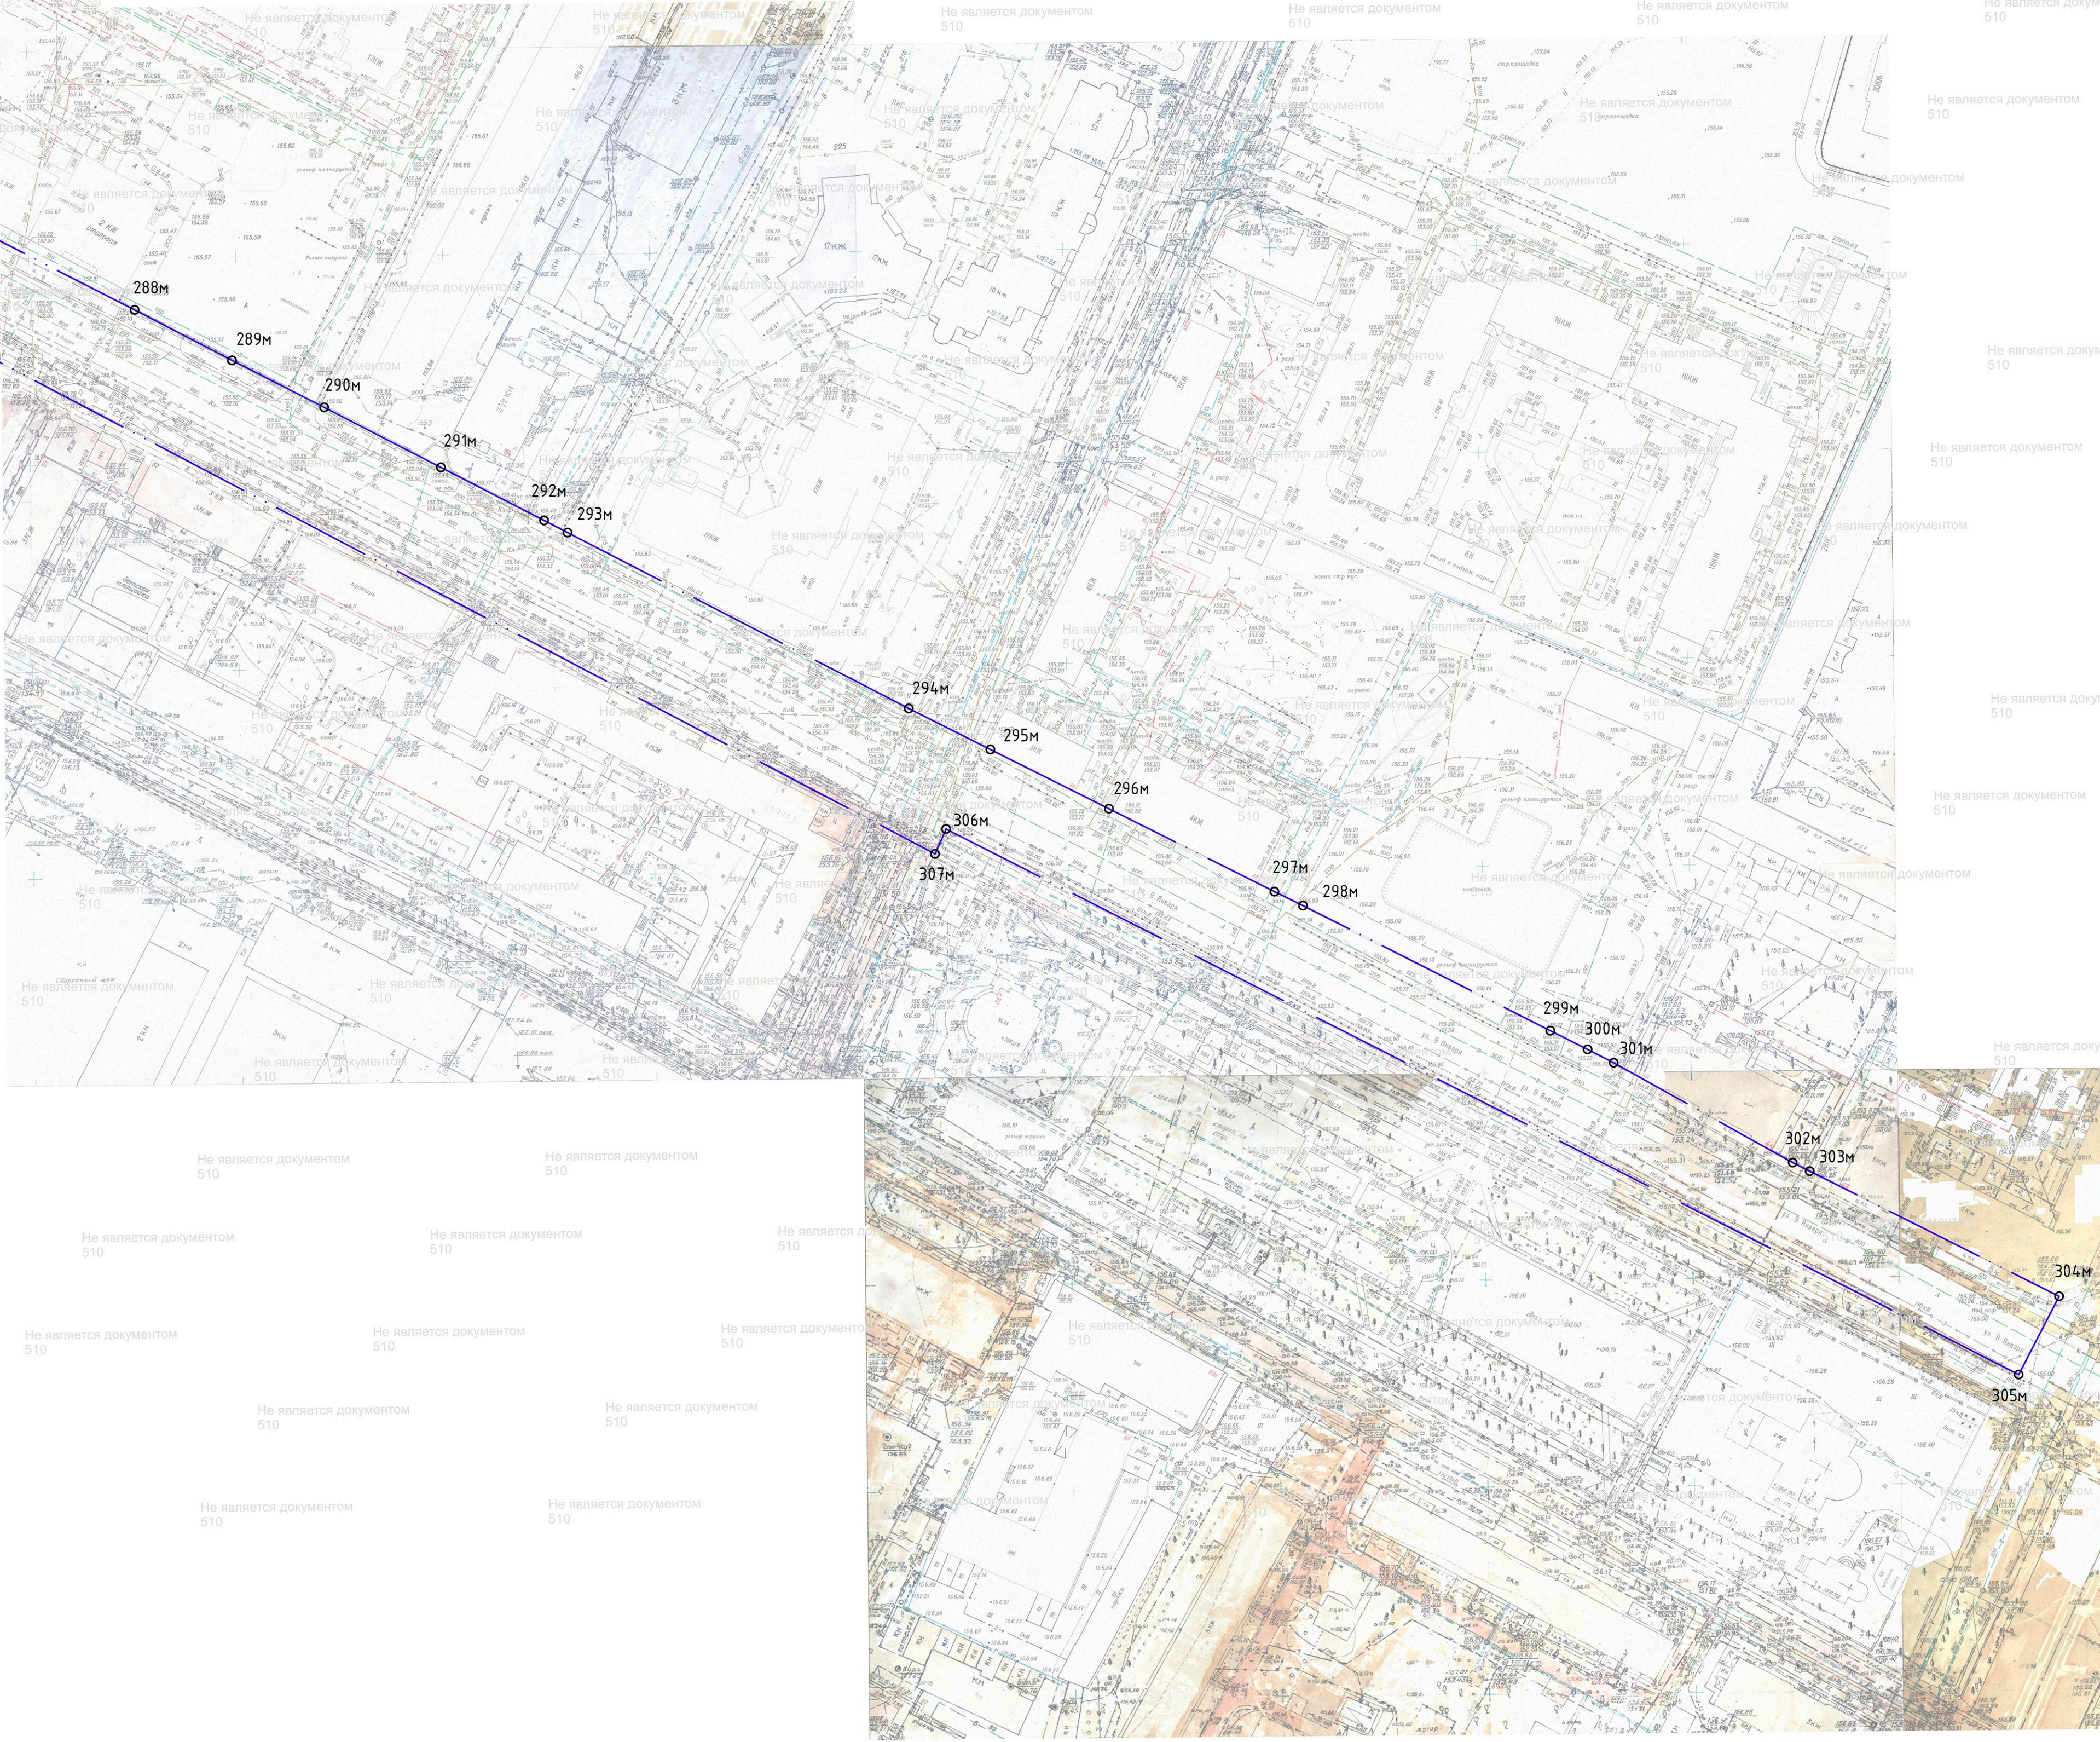

ЧСЛОВНЫЕ ОБОЗНАЧЕНИЯ

- 36:34:0506005.17 - кадастровый номер земельного участка, сведения о котором содержатся в ЕГРН;
- граница образуемого земельного участка на промежуточном этапе;
- граница образуемого земельного участка на конечном этапе;
- 34-1a - условный номер образуемого земельного участка на промежуточном этапе;
- 34-1 - условный номер образуемого земельного участка на конечном этапе;
- o - обозначение и номер поворотной точки границы образуемого земельного участка.



					КРТ1-2024-ППТ.ТЗ.ГЧ			
					Документация по планировке территории, ограниченной участком 9 Января - Семилукская - Краснодонская - Малолуцкая в городском округе город Боронки			
Изм.	Кол. и	Лист	№ док	Полн.	Дата			
Разработчик	Полн.	Полн.	Полн.	Полн.	28.05.2025			
Проект нецелевого назначения территории.						Стадия	Лист	Листов
Основная часть						ПТ	1/3	
Чертеж нецелевого назначения территории						000 "ПСК-Проект"		
М 1:1000								
Директор	Гречинский	Гречинский	Гречинский	Гречинский	08.05.2025			