

36:34:0506005:17 – кадастровый номер земельного участка, сведения о котором содержатся в ЕГРН;

— — — — —

— — — — —

39-1


о 1

– граница образуемого земельного участка на промежуточном этапе;

– граница образуемого земельного участка на конечном этапе;

– условный номер образуемого земельного участка на конечном этапе;

– обозначение и номер поворотной точки границы образуемого земельного участка.

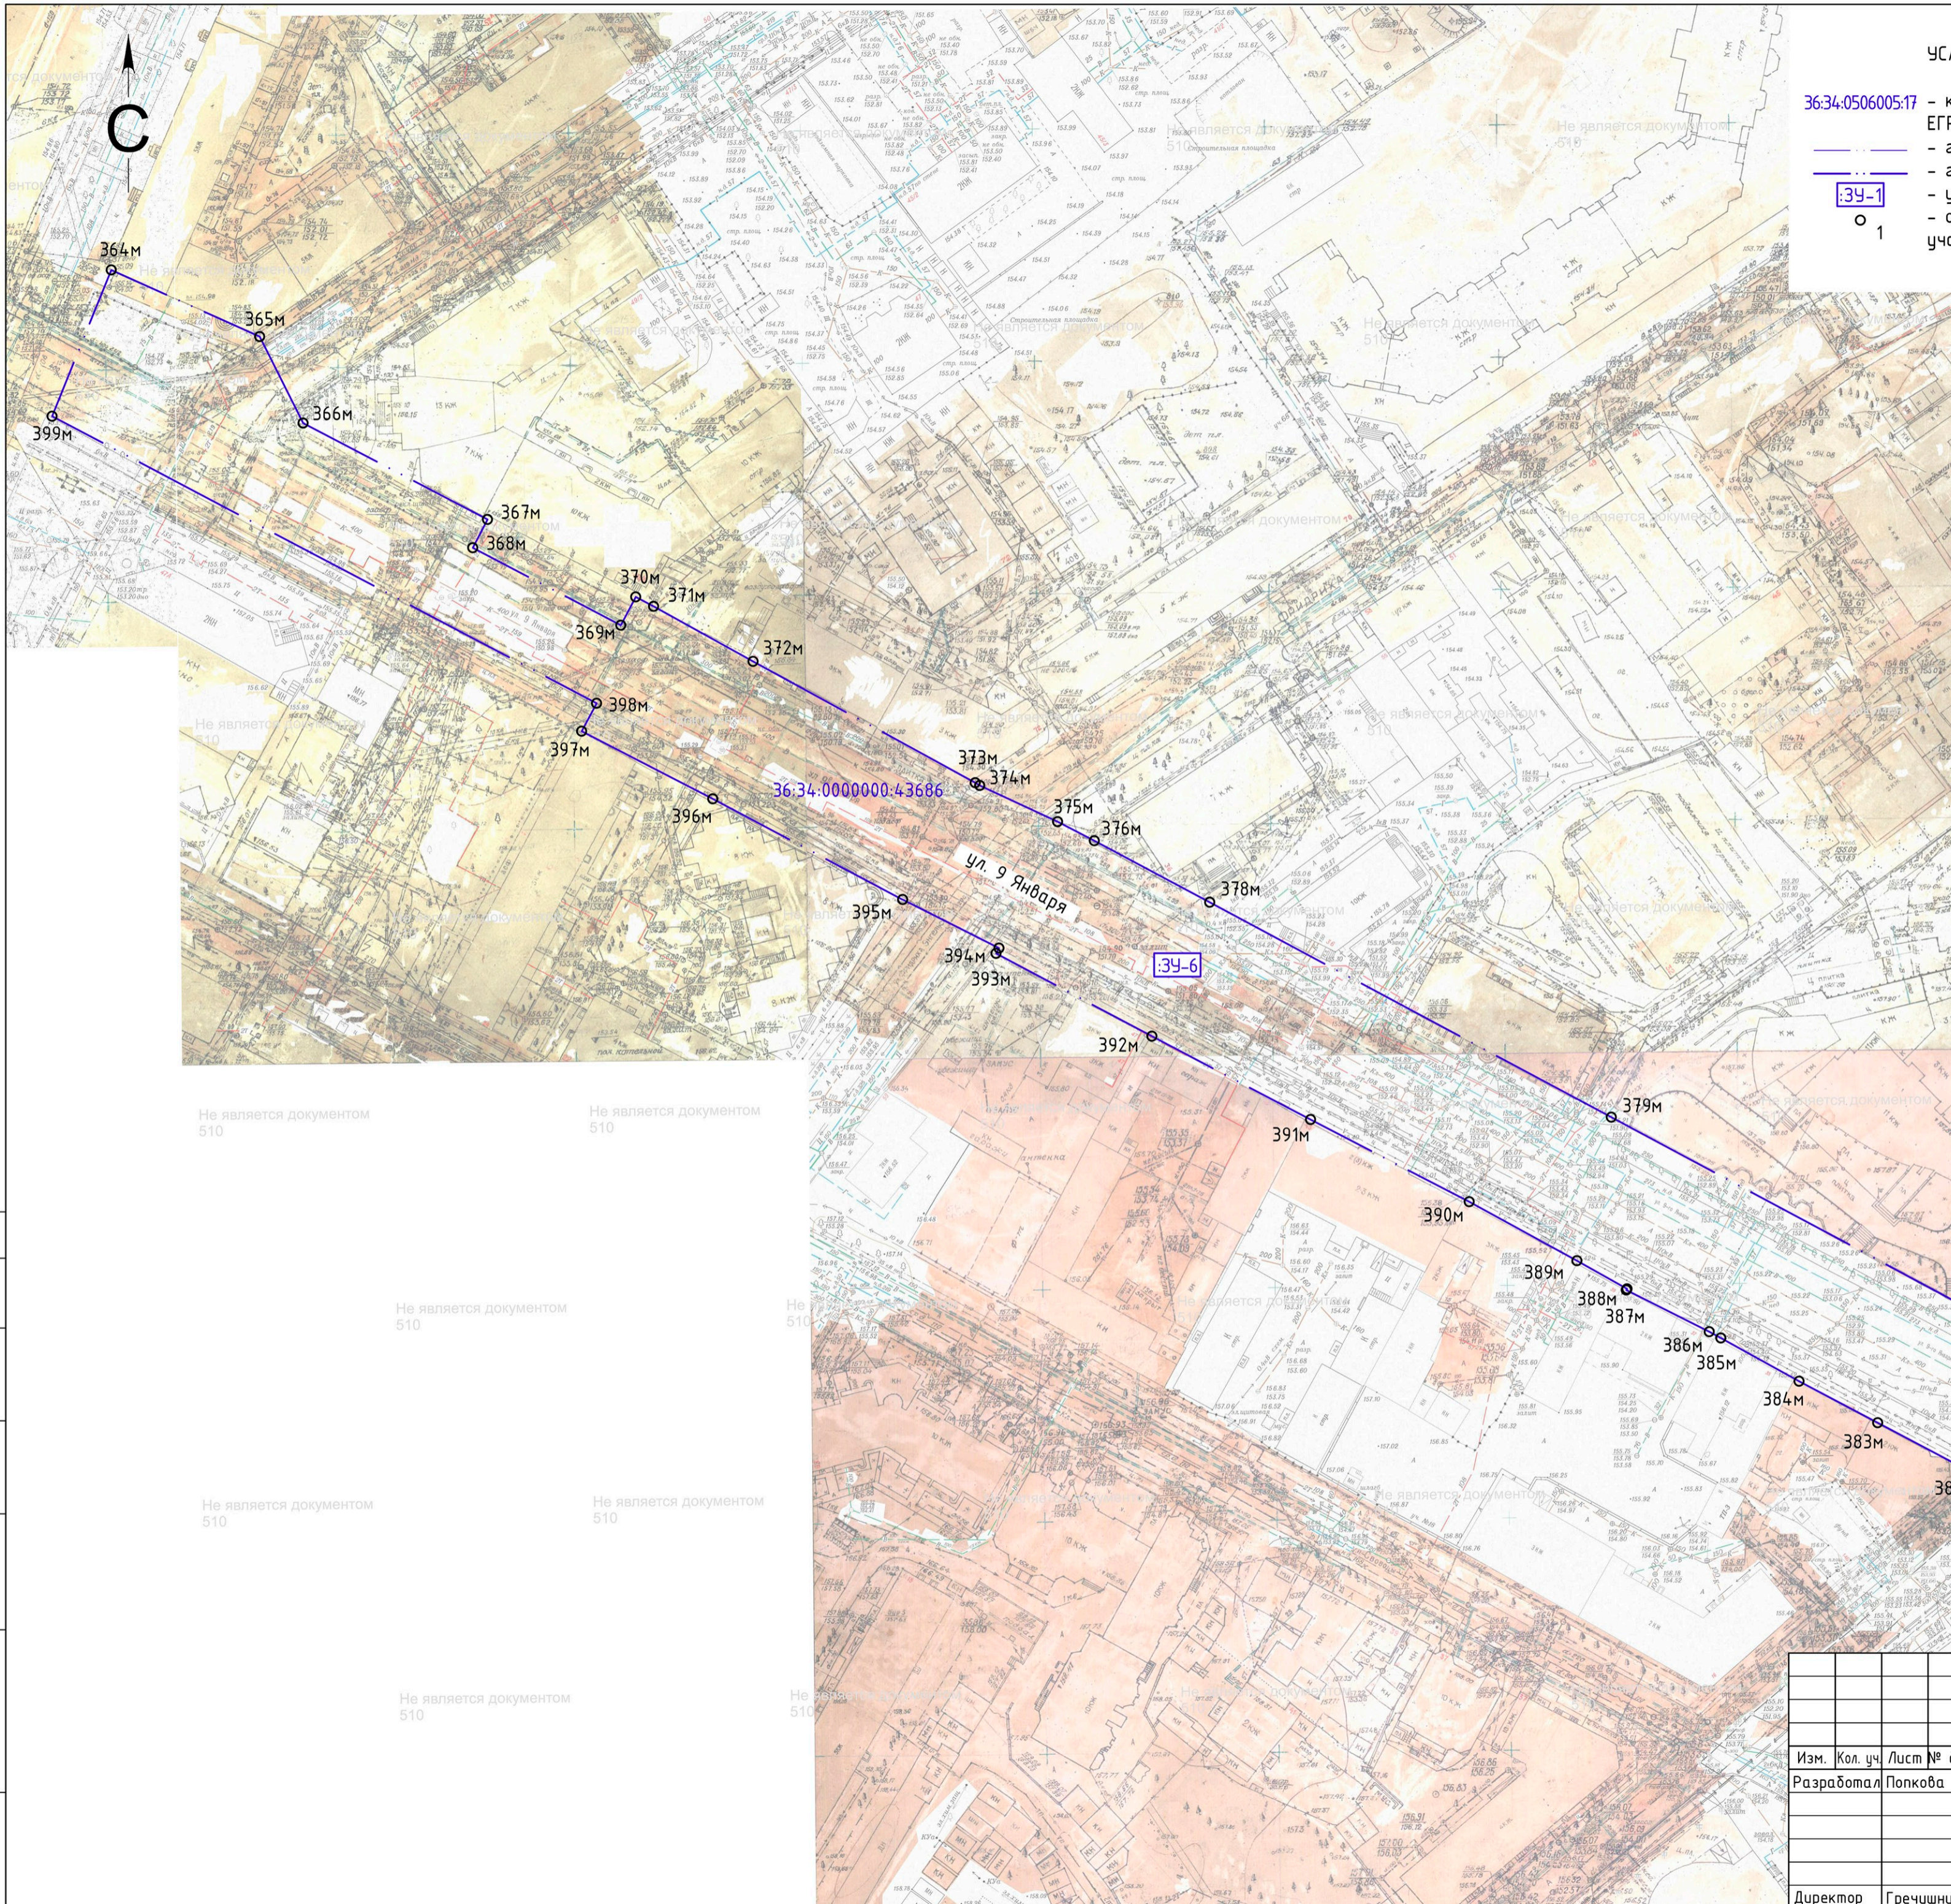

не является документом

| | | | | | | | | | |
|------------|----------|-------------|-------|---|---------|--|------------------|------|--------|
| | | | | | | КРТ1-2024-ППТ.ТЗ.ГЧ | | | |
| | | | | | | Документация по планировке территории, ограниченной улицами 9 Января - Семилукская - Краснотонская - Малаховского в городском округе город Лосино-Петровский | | | |
| Изм. | Кол. уч. | Лист | № док | Подп. | Дата | Проект межевания территории. Основная часть | Стадия | Лист | Листов |
| Разработал | | Попкова | |  | 08.2025 | | ПТ | 1/4 | |
| | | | | | | Чертеж межевания территории М 1:1000 | ООО "ПСК-Проект" | | |
| Директор | | Гречишников | | | 08.2025 | | | | |

Согласовано

| | | |
|-------------|----------------|---------------|
| Инв N подл. | Подпись и дата | Взамен инв. N |
|-------------|----------------|---------------|

| | | |
|-------------|----------------|-------------|
| Инв N подл. | Подпись и дата | Взамен инв. |
|-------------|----------------|-------------|