
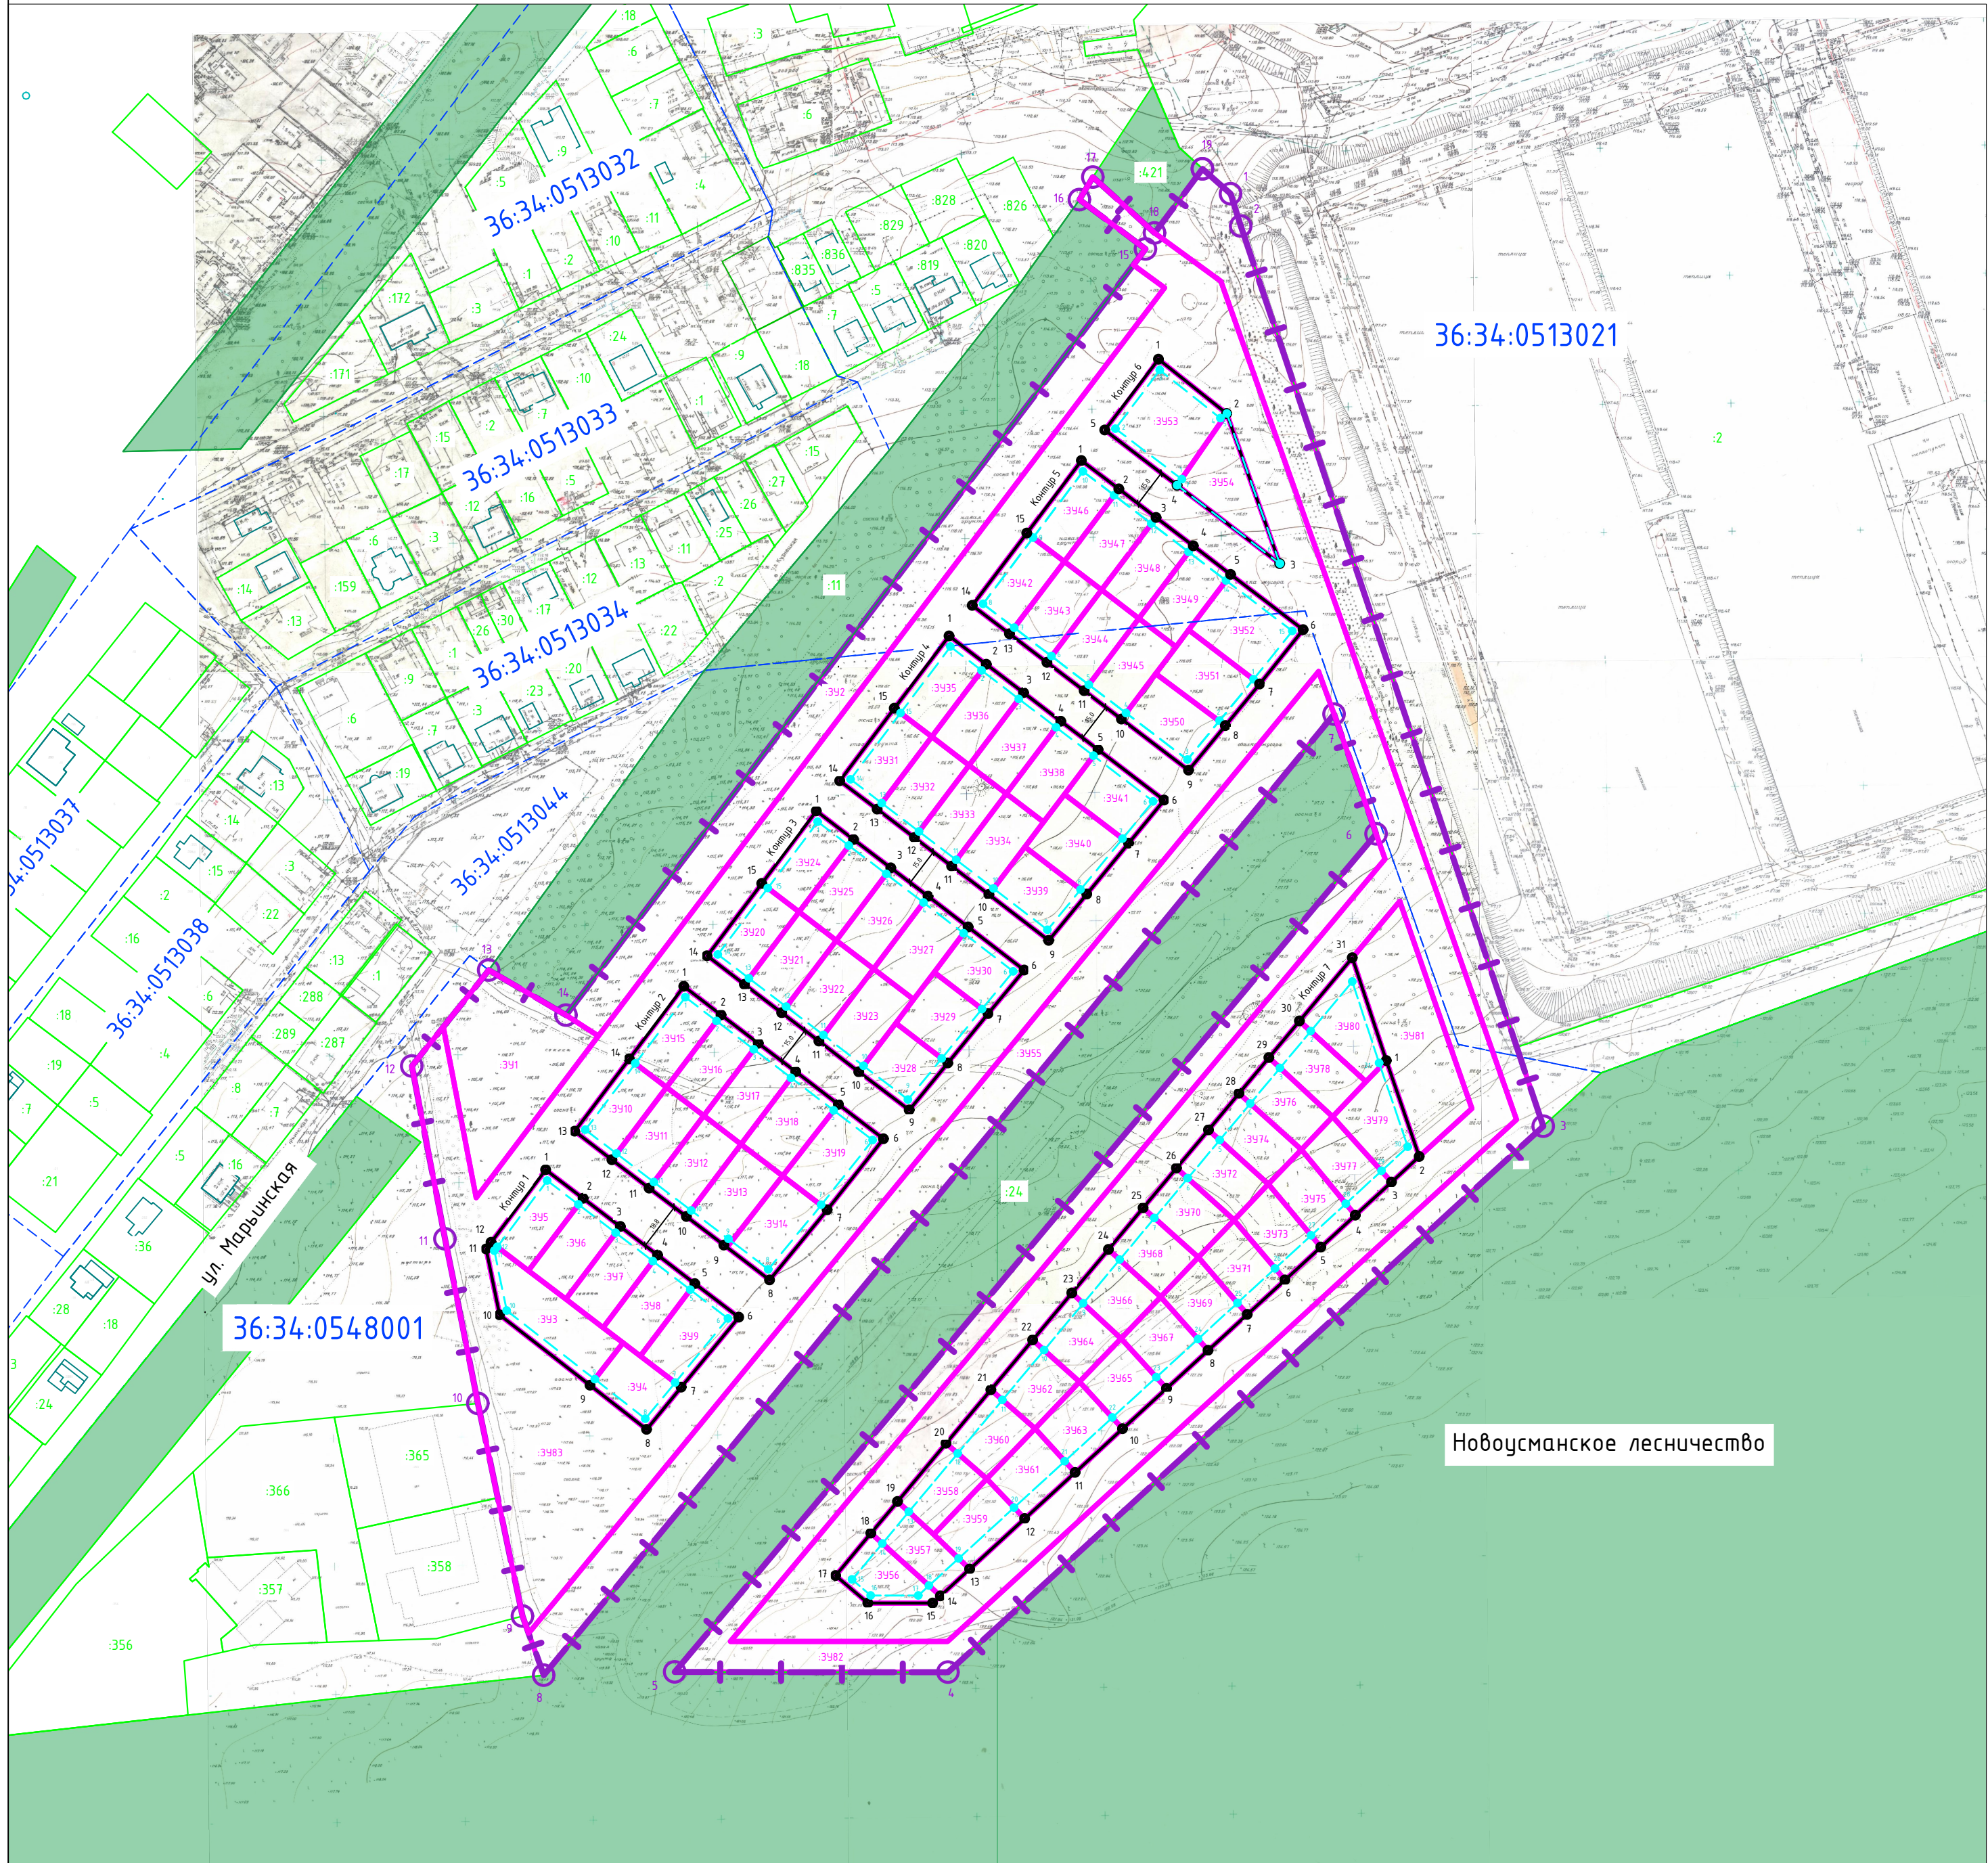


ЧЕРТЕЖ МЕЖЕВАНИЯ ТЕРРИТОРИИ,
ограниченной ул. Марьинская, Новоусманским лесничеством
в городском округе город Воронеж

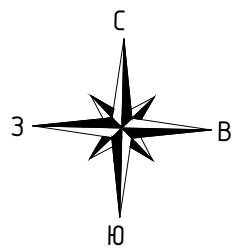

Условные обозначения:

- граница и номер земельного участка, учтенного в ЕГРН
- граница и номер кадастрового квартала, учтенного в ЕГРН
- граница территории, в отношении которой разработан проект межевания территории
- характерная точка границы территории, в отношении которой разработан проект межевания территории
- граница и условный номер образуемого земельного участка
- устанавливаемая красная линия
- характерная точка устанавливаемой красной линии
- линия отступа от красной линии в целях определения мест допустимого размещения зданий, строений, сооружений
- характерная точка линии отступа от красной линии в целях определения мест допустимого размещения зданий, строений, сооружений
- граница лесничества (36:00-15.9)

Примечание:

- Координатное описание образуемых земельных участков приведено в текстовой части настоящего проекта.
- Координатное описание границы территории, в отношении которой разработан проект межевания территории приведено в текстовой части настоящего проекта.
- Координатное описание предлагаемой к установлению красной линии приведено в текстовой части настоящего проекта.
- Линия отступа от красной линии в целях определения мест допустимого размещения зданий, строений, сооружений устанавливается в соответствии с п. 7.1 статьи 22 Правил землепользования и застройки на расстоянии 0, 3, 6 метров от красной линии. Координатное описание приведено в текстовой части настоящего проекта.
- Границы публичных сервитутов проектом межевания территории не устанавливаются.
- Граница элемента планировочной структуры совпадает с красными линиями.

						2026-ПМТ			
						Территория, ограниченная ул. Марьинская, Новоусманским лесничеством в городском округе город Воронеж			
Изм.	Кол.уч.	Лист	№ док.	Подп.	Дата	Проект межевания территории	Стадия	Лист	Листов
Директор	Арефанова О.В.						ПМТ	1	1
Нач. отдела	Гладких Е.Н.								
Разработал	Тарасенко А.А.								
						Чертеж проекта межевания территории М 1:1000	МБУ "Архитектурно-градостроительный центр"		