

ГРАФИЧЕСКОЕ ОПИСАНИЕ

Публичный сервитут для использования земельных участков и земель в целях размещения строительной техники, которая необходима для обеспечения реконструкции линейного объекта системы газоснабжения регионального значения «Реконструкция ГРС Воронеж-2А. Этап 2. Распределительный газопровод»

(наименование объекта, местоположение границ которого описано)

Сведения об объекте

№ п/п	Характеристики объекта	Описание характеристик
1	2	3
1	Местоположение объекта	Воронежская обл., г. Воронеж
2	Площадь объекта $\pm$ величина погрешности определения площади ($P \pm \Delta P$)	10045 $\pm$ 35 кв.м
3	Иные характеристики объекта	Публичный сервитут для использования земельных участков и земель в целях складирования строительных и иных материалов, возведения некапитальных строений, сооружений (включая ограждения, бытовки, навесы) и (или) размещения строительной техники, которые необходимы для обеспечения реконструкции линейного объекта системы газоснабжения регионального значения «Реконструкция ГРС Воронеж-2А. Этап 2. Распределительный газопровод» сроком на 12 месяцев в пользу ПАО «Газпром» (ИНН 7736050003, ОГРН 1027700070518, юридический адрес: 197229, город Санкт-Петербург, Лахтинский пр-кт, д. 2 к. 3 стр.1, почтовый адрес: 190900, Санкт-Петербург, BOX 1255, электронная почта: gazprom@gazprom.ru).

ГРАФИЧЕСКОЕ ОПИСАНИЕ

Публичный сервитут для использования земельных участков и земель в целях размещения строительной техники, которая необходима для обеспечения реконструкции линейного объекта системы газоснабжения регионального значения «Реконструкция ГРС Воронеж-2А. Этап 2. Распределительный газопровод»

(наименование объекта, местоположение границ которого описано)

Сведения о местоположении границ объекта

1. Система координат МСК-36, зона I

2. Сведения о характерных точках границ объекта

Обозначение характерных точек границ	Координаты, м		Метод определения координат характерной точки	Средняя квадратическа я погрешность положения характерной точки (M _t), м	Описание обозначения точки на местности (при наличии)
	X	Y			
1	2	3	4	5	6
ПС1(1)					
1	503698,92	1306982,62	Аналитический метод	0,10	—
2	503707,08	1306974,03	Аналитический метод	0,10	—
3	503742,38	1306851,52	Аналитический метод	0,10	—
4	503777,59	1306859,16	Аналитический метод	0,10	—
5	503779,95	1306848,01	Аналитический метод	0,10	—
6	503781,04	1306834,66	Аналитический метод	0,10	—
7	503782,73	1306826,50	Аналитический метод	0,10	—
8	503719,22	1306812,74	Аналитический метод	0,10	—
9	503683,69	1306936,02	Аналитический метод	0,10	—
10	503691,71	1306960,54	Аналитический метод	0,10	—
11	503729,40	1306829,78	Аналитический метод	0,10	—
12	503779,41	1306840,62	Аналитический метод	0,10	—
13	503778,56	1306844,53	Аналитический метод	0,10	—
14	503732,21	1306834,48	Аналитический метод	0,10	—
15	503694,12	1306966,61	Аналитический метод	0,10	—
16	503693,80	1306966,95	Аналитический метод	0,10	—
1	503698,92	1306982,62	Аналитический метод	0,10	—
ПС1(2)					


ГРАФИЧЕСКОЕ ОПИСАНИЕ Публичный сервитут для использования земельных участков и земель в целях размещения строительной техники, которая необходима для обеспечения реконструкции линейного объекта системы газоснабжения регионального значения «Реконструкция ГРС Воронеж-2А. Этап 2. Распределительный газопровод» (наименование объекта, местоположение границ которого описано) Сведения о местоположении границ объекта

1	2	3	4	5	6
17	502226,85	1308530,89	Аналитический метод	0,10	—
18	502504,12	1308239,26	Аналитический метод	0,10	—
19	502865,64	1307859,02	Аналитический метод	0,10	—
20	503113,06	1307598,80	Аналитический метод	0,10	—
21	503586,90	1307100,44	Аналитический метод	0,10	—
22	503578,12	1307107,32	Аналитический метод	0,10	—
23	503111,28	1307597,03	Аналитический метод	0,10	—
24	502864,18	1307857,45	Аналитический метод	0,10	—
25	502502,36	1308237,25	Аналитический метод	0,10	—
26	502228,51	1308524,70	Аналитический метод	0,10	—
17	502226,85	1308530,89	Аналитический метод	0,10	—

3. Сведения о характерных точках части (частей) границы объекта					
Обозначение характерных точек части границы	Координаты, м		Метод определения координат характерной точки	Средняя квадратическа я погрешность положения характерной точки (M _t), м	Описание обозначения точки на местности (при наличии)
	X	Y			
1	2	3	4	5	6
Часть № —					
—	—	—	—	—	—

ГРАФИЧЕСКОЕ ОПИСАНИЕ Публичный сервитут для использования земельных участков и земель в целях размещения строительной техники, которая необходима для обеспечения реконструкции линейного объекта системы газоснабжения регионального значения «Реконструкция ГРС Воронеж-2А. Этап 2. Распределительный газопровод» (наименование объекта, местоположение границ которого описано) Сведения о местоположении измененных (уточненных) границ объекта							
---	--	--	--	--	--	--	--

1. Система координат —							
2. Сведения о характерных точках границ объекта							
Обозначение характерных точек границ	Существующие координаты, м		Измененные (уточненные) координаты, м		Метод определения координат характерной точки	Средняя квадратическая погрешность положения характерной точки (M _t), м	Описание обозначения точки на местности (при наличии)
	X	Y	X	Y			
1	2	3	4	5	6	7	8
—	—	—	—	—	—	—	—
3. Сведения о характерных точках части (частей) границы объекта							
Часть № —							
Обозначение характерных точек границ	Существующие координаты, м		Измененные (уточненные) координаты, м		Метод определения координат характерной точки	Средняя квадратическая погрешность положения характерной точки (M _t), м	Описание обозначения точки на местности (при наличии)
	X	Y	X	Y			
1	2	3	4	5	6	7	8
—	—	—	—	—	—	—	—

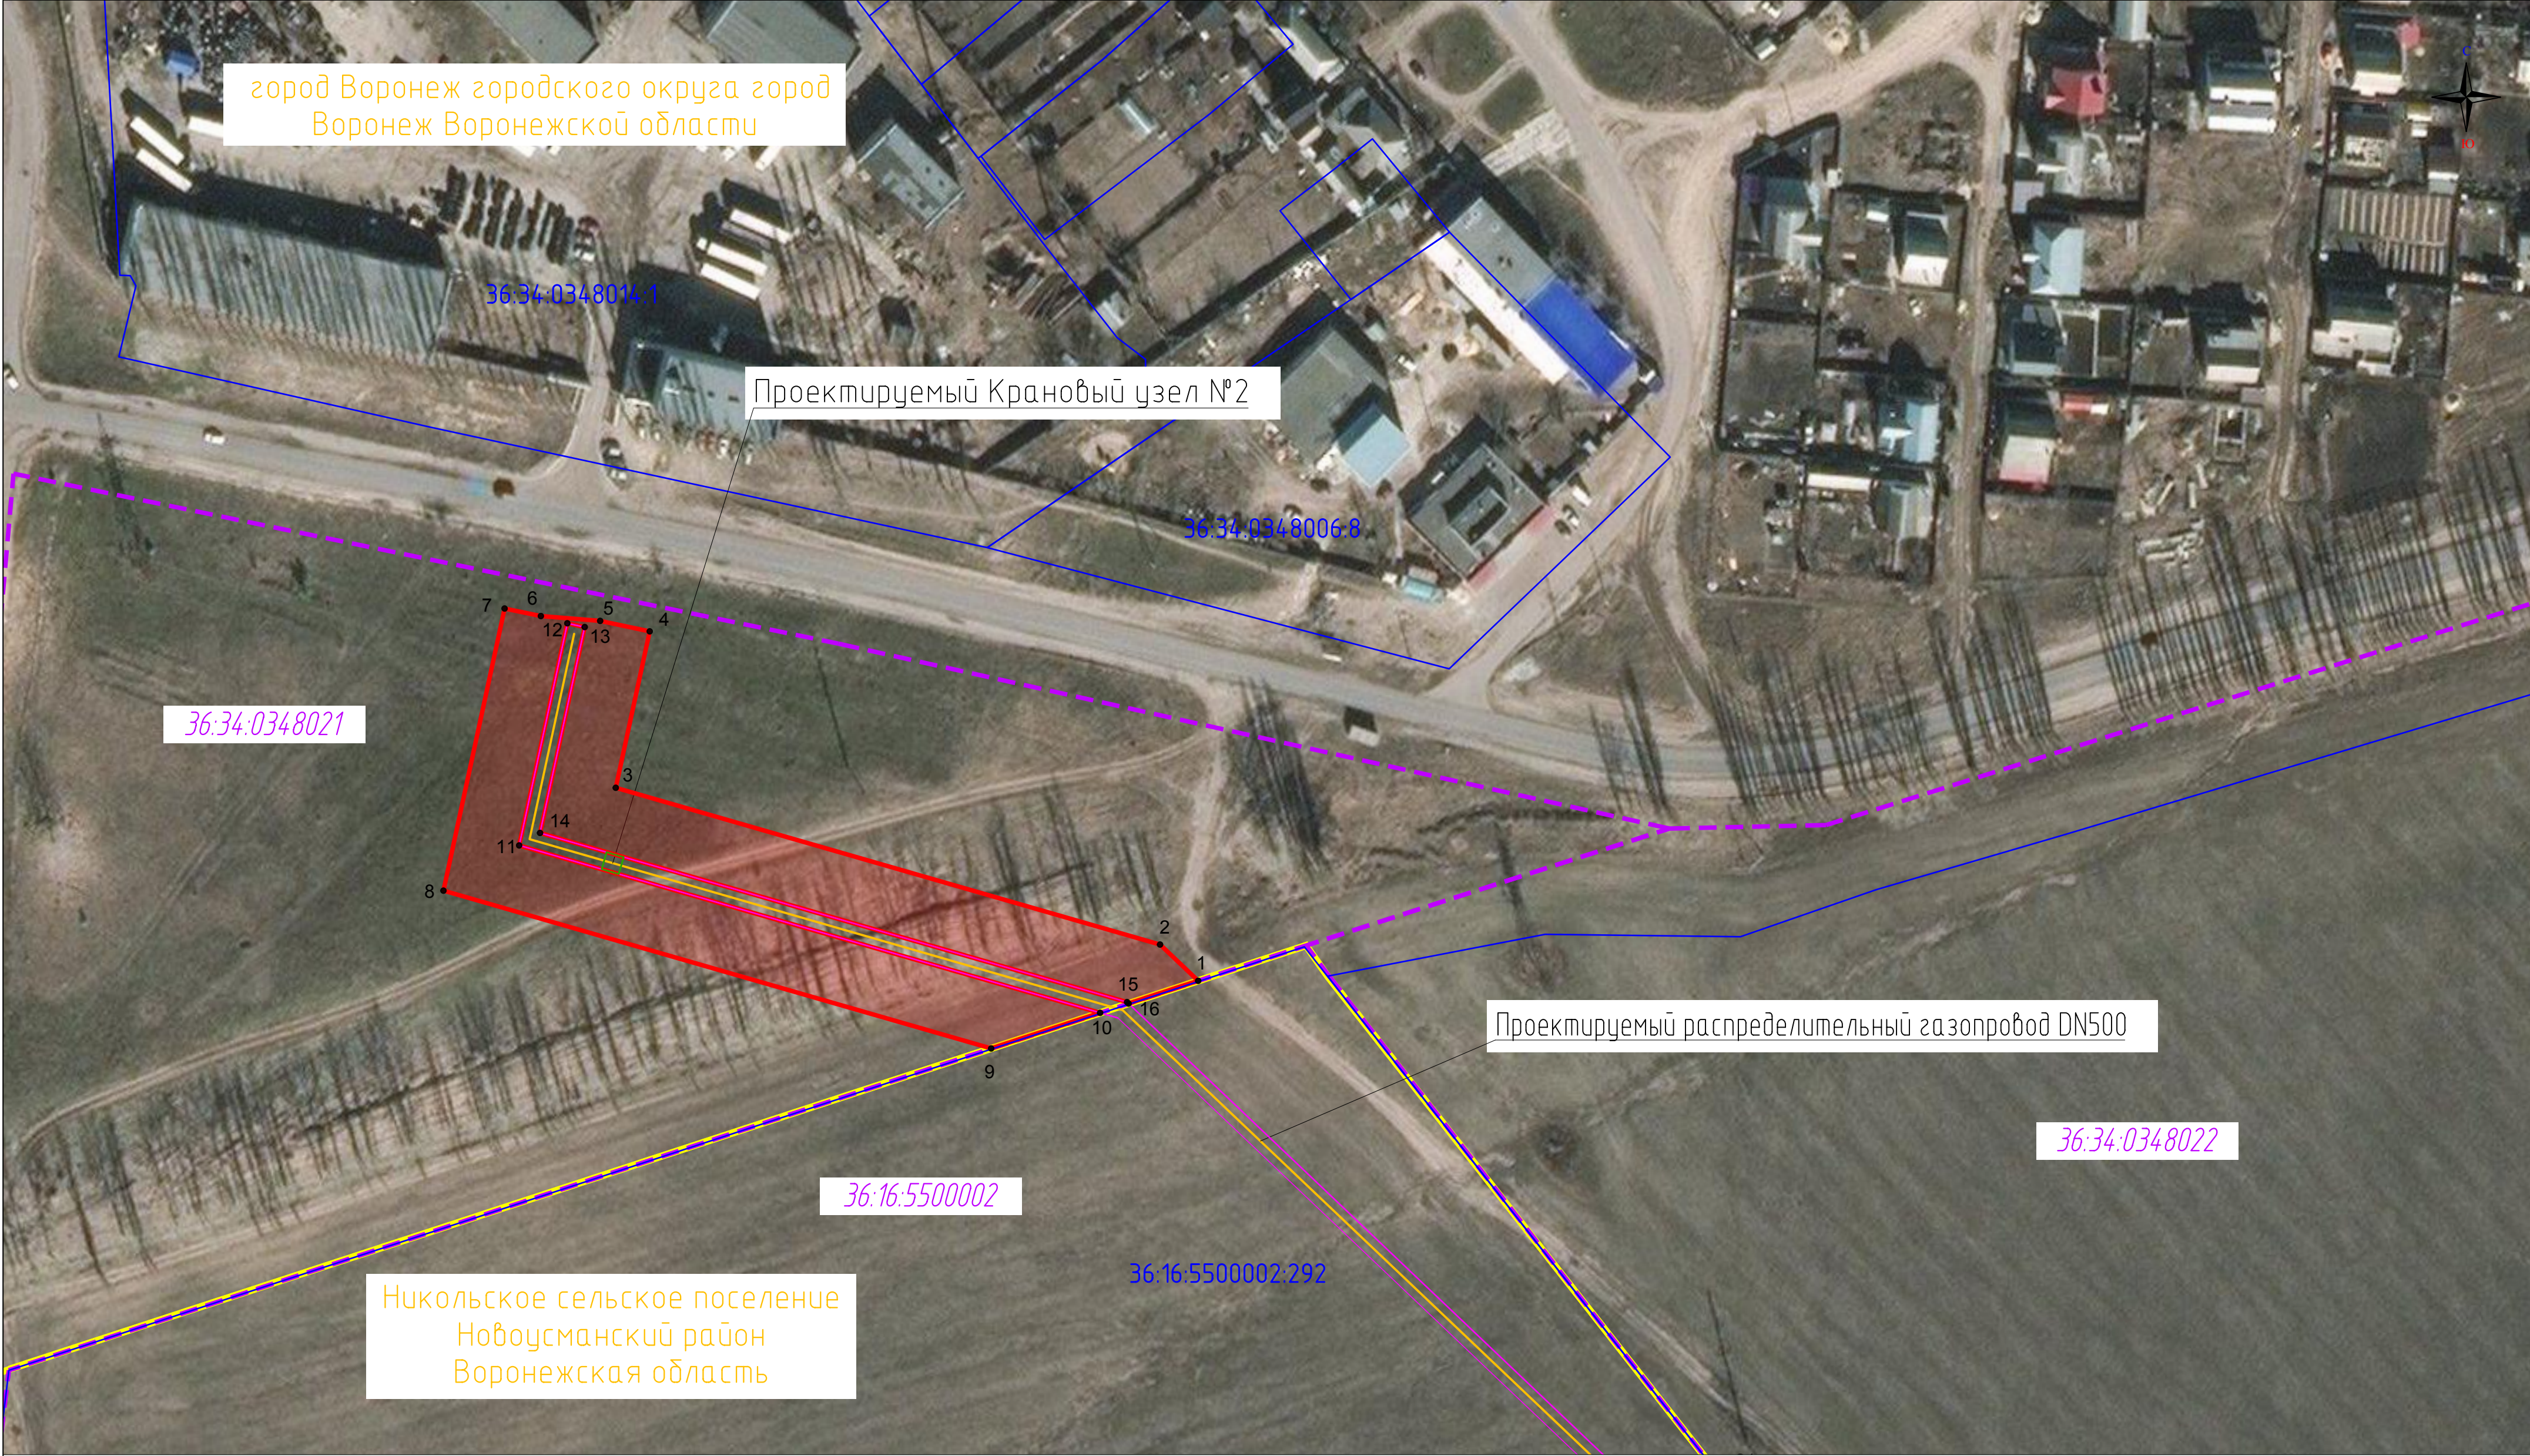


Используемые условные знаки и обозначения:

- Проектные границы публичного сервитута
- Номер земельного участка по сведениям ЕГРН, в отношении которого испрашивается публичный сервитут
- Границы установленного публичного сервитута для использования земельных участков и земель в целях реконструкции и эксплуатации линейного объекта системы газоснабжения регионального значения «Реконструкция ГРС Воронеж-2А», реестровый номер 36:00:0000000-17.2
- 36:16:5500008:4 - Номер земельного участка по сведениям ЕГРН, в отношении которого испрашивается публичный сервитут
- 36:16:5500002:57 - Номер земельного участка по сведениям ЕГРН
- Граница земельного участка по сведениям ЕГРН
- 36:16:1301006 - Номер кадастрового квартала по сведениям ЕГРН
- Граница кадастрового квартала по сведениям ЕГРН
- Установленные границы административно-территориальных образований
- Граница муниципального образования

Проектное местоположение инженерных сооружений:

- Ось проектируемого распределительного газопровода DN 500
- Проектируемый крановый узел

Схема расположения листов

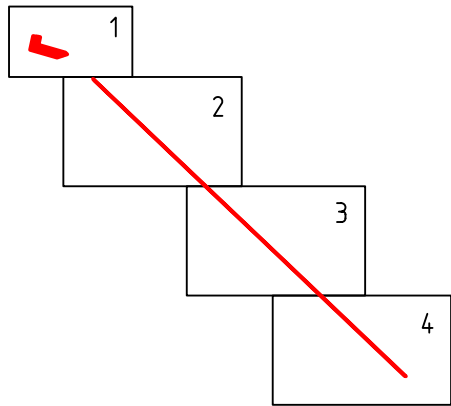

Масштаб 1:1000



Используемые условные знаки и обозначения:

- Проектные границы публичного сервитута
- Номер земельного участка по сведениям ЕГРН, в отношении которого испрашивается публичный сервитут
- Границы установленного публичного сервитута для использования земельных участков и земель в целях реконструкции и эксплуатации линейного объекта системы газоснабжения регионального значения «Реконструкция ГРС Воронеж-2А», Этап 2. Газораспределительные сети Воронеж-2А», реконструкционный номер 36.00:0000000-17.2
- 36.16:5500002.4
- 36.16:5500002.57
- 36.16:1301006
- Номер земельного участка по сведениям ЕГРН
- Граница земельного участка по сведениям ЕГРН
- Номер кадастрового квартала по сведениям ЕГРН
- Граница кадастрового квартала по сведениям ЕГРН
- Установленные границы административно-территориальных образований
- Граница муниципального образования

Проектное местоположение инженерных сооружений:

- Ось проектируемого распределительного газопровода DN 500
- Проектируемый крановый узел

Схема расположения листов

Масштаб 1:1000



Используемые условные знаки и обозначения:

- Проектные границы публичного сервитута
- Номер земельного участка по сведениям ЕГРН, в отношении которого испрашивается публичный сервитут
- Границы установленного публичного сервитута для использования земельных участков и земель в целях реконструкции и эксплуатации линейного объекта системы газоснабжения регионального значения «Реконструкция ГРС Воронеж-2А, Этап 2. Газораспределительные сети Воронеж-2А», реестровый номер 36:00:0000000-17.2
- 36:16:5500002:4 - Номер земельного участка по сведениям ЕГРН, в отношении которого испрашивается публичный сервитут
- 36:16:5500002:57 - Номер земельного участка по сведениям ЕГРН
- Граница земельного участка по сведениям ЕГРН
- 36:16:1301006 - Номер кадастрового квартала по сведениям ЕГРН
- Граница кадастрового квартала по сведениям ЕГРН
- Установленные границы административно-территориальных образований
- Граница муниципального образования

Проектное местоположение инженерных сооружений:

- Ось проектируемого распределительного газопровода DN 500
- Проектируемый крановый узел

Схема расположения листов

Масштаб 1:1000

Система координат: МСК-36 зона 1
Формат: А1

