



Составлено  
 Вып. ш.б. N  
 Лист N док.  
 Лист N док.  
 Лист N док.

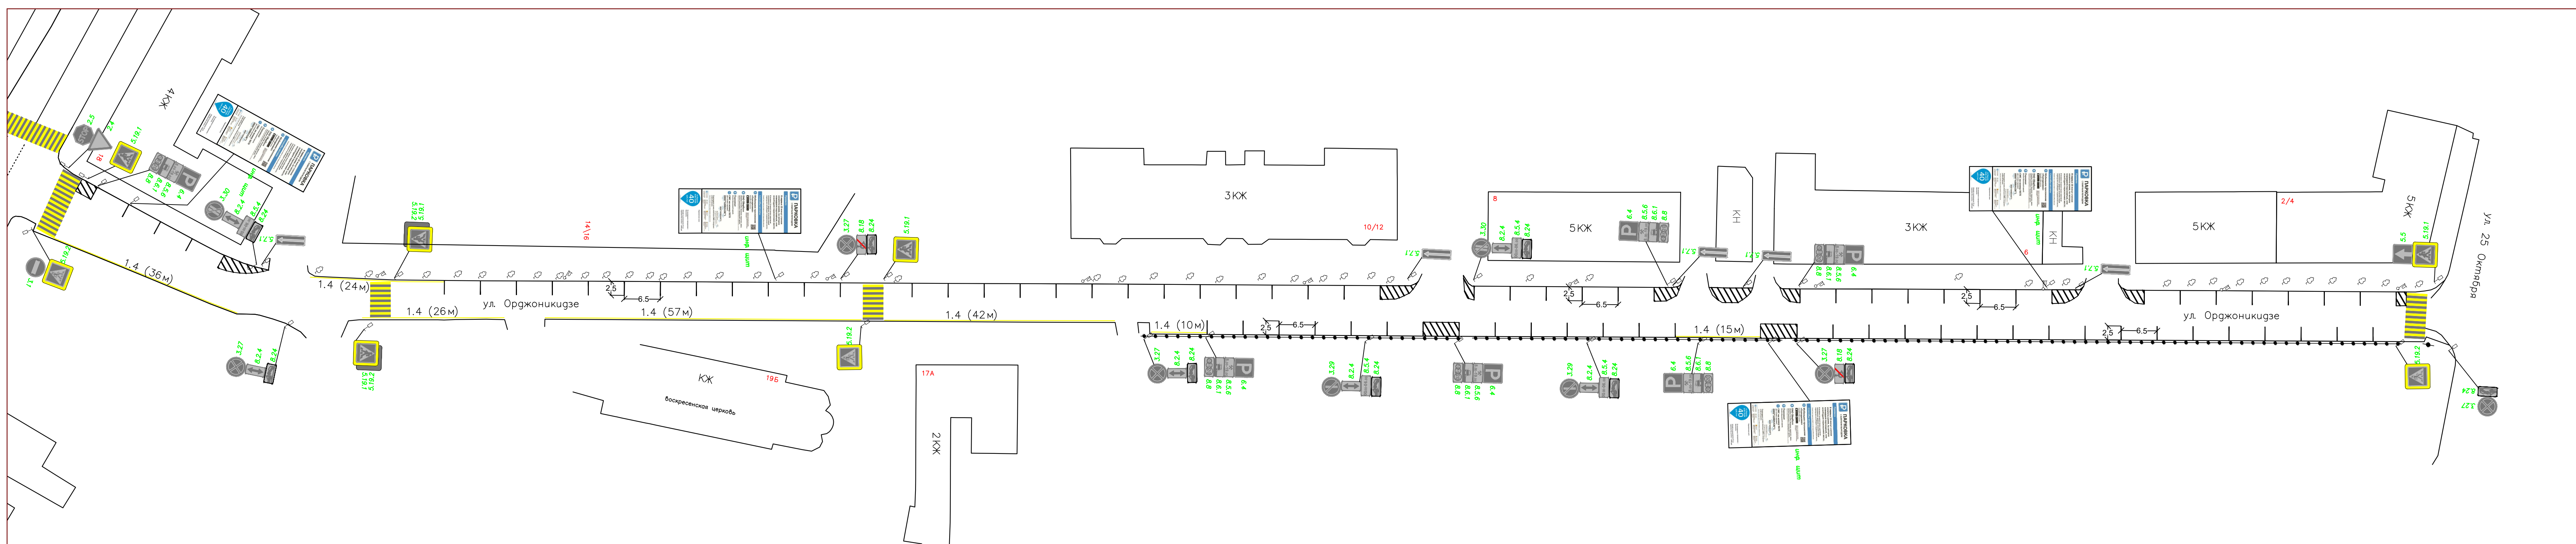

- Условные обозначения:
- Существующие дорожные знаки
  - Существующий пешеходный переход
  - Существующая разметка парковки

05/07/2024							
Проект организации дорожного движения участков автомобильных дорог общего пользования местного значения городского округа город Воронеж							
Изм.	Кол.ч.	Лист	N док.	Подп.	Дата		
ГИП	Рук. группы	Проверил	Выполнил	Малахов	07.24		
улица Орджоникидзе (от ул. Карла Маркса до ул. 25 Октября)					Стадия	Лист	Листов
Схема существующей организации дорожного движения					П	1	1
					ИП Малахов		

Составлено  
 Вып. ш.б. N  
 Лист N док.  
 Лист N док.  
 Лист N док.

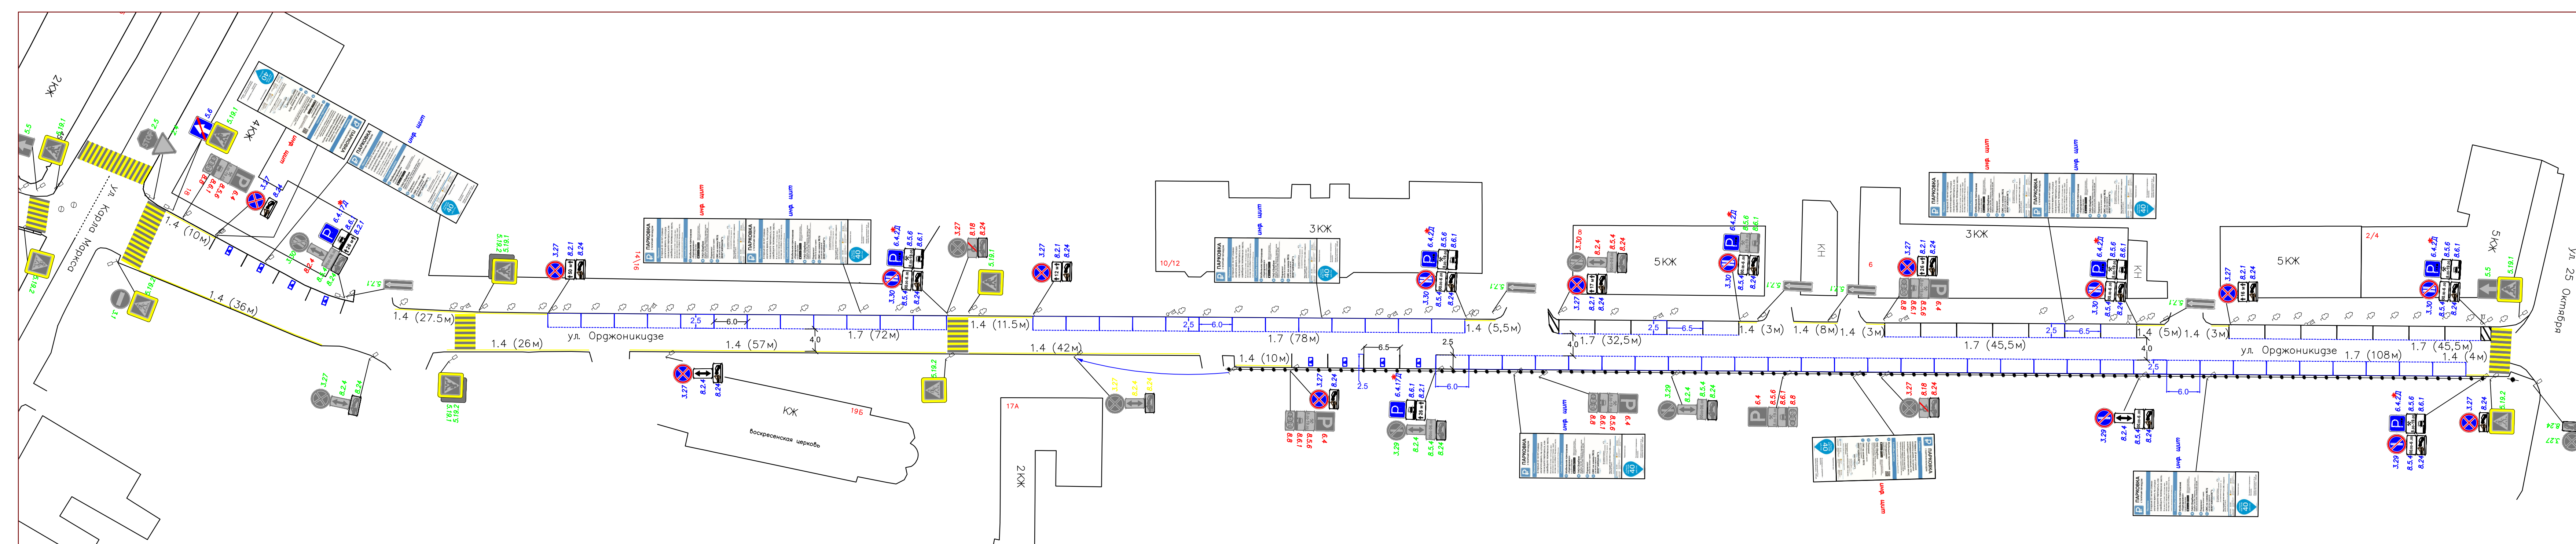

- Условные обозначения:
- Устанавливаемые дорожные знаки
  - Существующие дорожные знаки
  - Демонтируемые дорожные знаки
  - Переносимые дорожные знаки
  - Существующий пешеходный переход
  - Существующая разметка парковки
  - Проектируемая разметка парковки

05/07/2024							
Проект организации дорожного движения участков автомобильных дорог общего пользования местного значения городского округа город Воронеж							
Изм.	Кол.ч.	Лист	N док.	Подп.	Дата		
ГИП	Рук. группы	Проверил	Выполнил	Малахов	07.24		
улица Орджоникидзе (от ул. Карла Маркса до ул. 25 Октября)					Стадия	Лист	Листов
Схема организации дорожного движения отображающая проектные решения					П	1	1
					ИП Малахов		