


Условные обозначения:

- Существующие дорожные знаки
- Существующий пешеходный переход
- Существующая разметка парковки

					22/11/2023		
					Проект организации дорожного движения участков автомобильных дорог общего пользования местного значения городского округа город Воронеж		
Изм.	Кол.уч.	Лист	N док.	Подп.	Дата		
Рук. группы						улица Дзержинского (от ул. Плехановская до ул. Карла Маркса)	Стадия
Проверил							Лист
Выполнил	Абросимов				11.23		Листов
Схема существующей организации дорожного движения							1
							1
							ООО "Центрсервис"

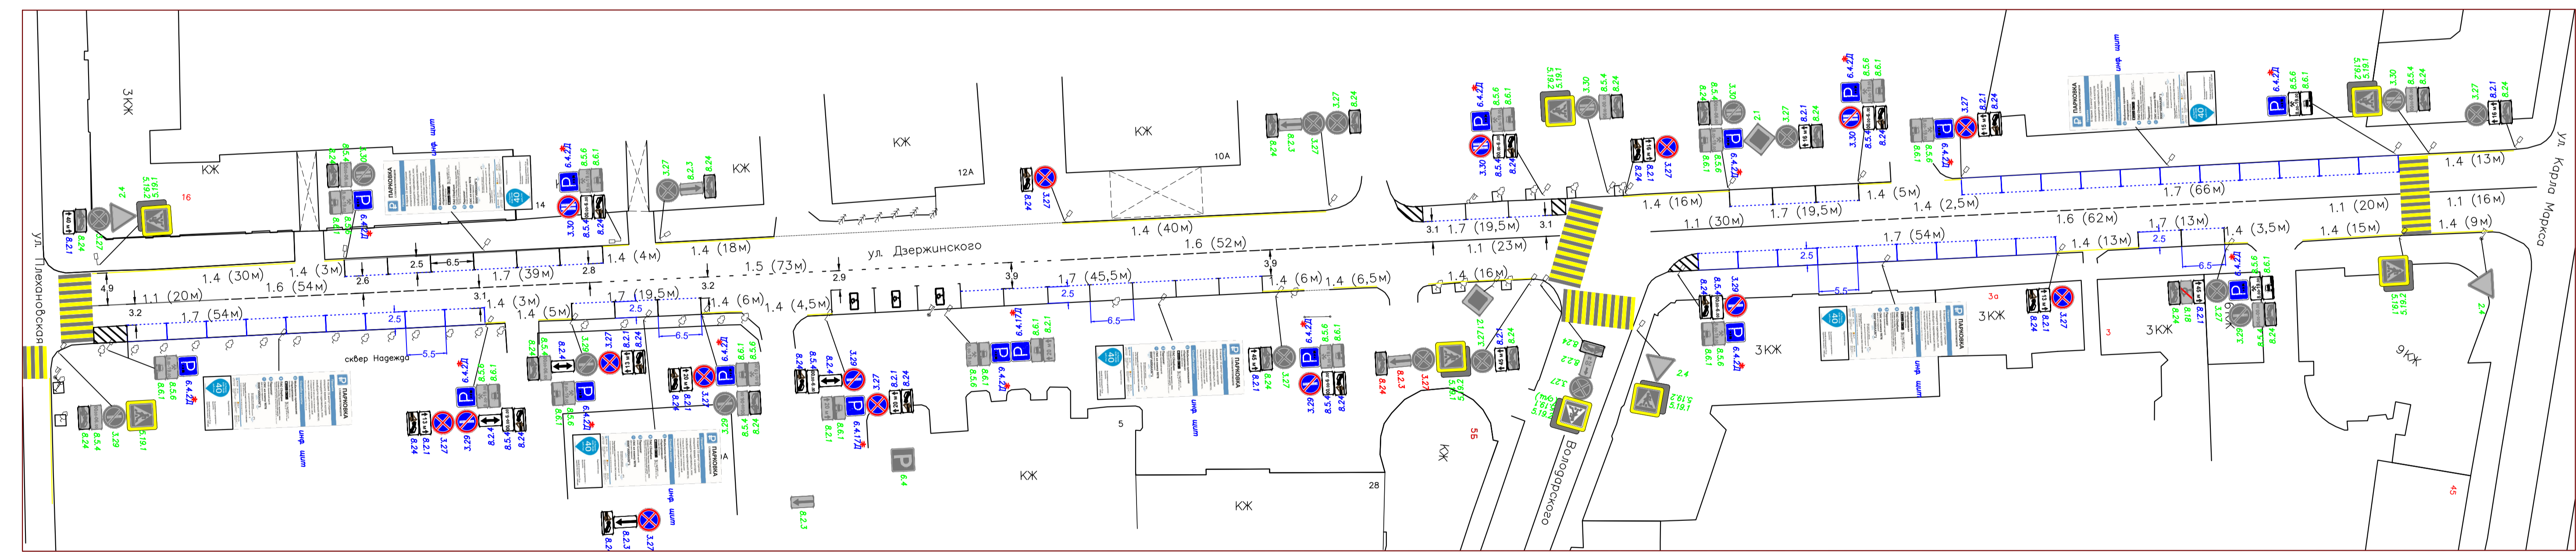

Условные обозначения:

- Устанавливаемые дорожные знаки
- Существующие дорожные знаки
- Демонтируемые дорожные знаки
- Существующий пешеходный переход
- Существующая разметка парковки
- Проектируемая разметка парковки

					22/11/2023		
					Проект организации дорожного движения участков автомобильных дорог общего пользования местного значения городского округа город Воронеж		
Изм.	Кол.уч.	Лист	N док.	Подп.	Дата		
Рук. группы						улица Дзержинского (от ул. Плехановская до ул. Карла Маркса)	Стадия
Проверил							Лист
Выполнил	Абросимов				11.23		Листов
Схема организации дорожного движения отображающая проектные решения							1
							1
							ООО "Центрсервис"