


Внесение изменений в схему организации дорожного движения проекта организации дорожного движения участков автомобильных дорог общего пользования местного значения городского округа город Воронеж ТОМ 5, улица Фридриха Энгельса по адресу: г. Воронеж, ул. Фридриха Энгельса, 90

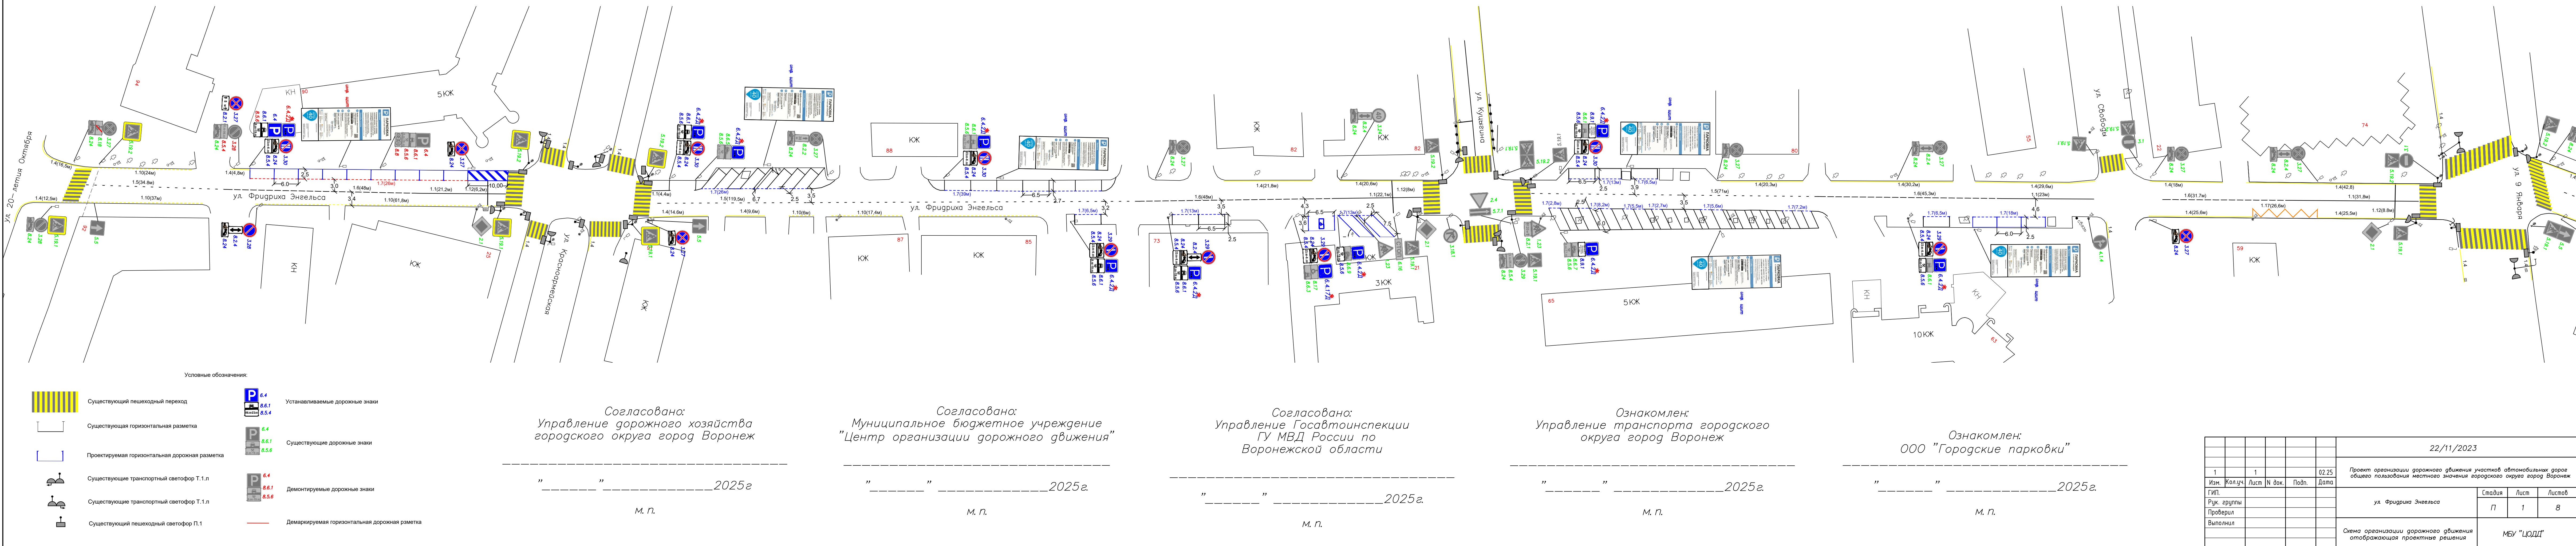

Внесение изменений в схему организации дорожного движения проекта организации дорожного движения участков автомобильных дорог общего пользования местного значения городского округа город Воронеж ТОМ 5, улица Фридриха Энгельса по адресу: г. Воронеж, ул. Фридриха Энгельса, 90

